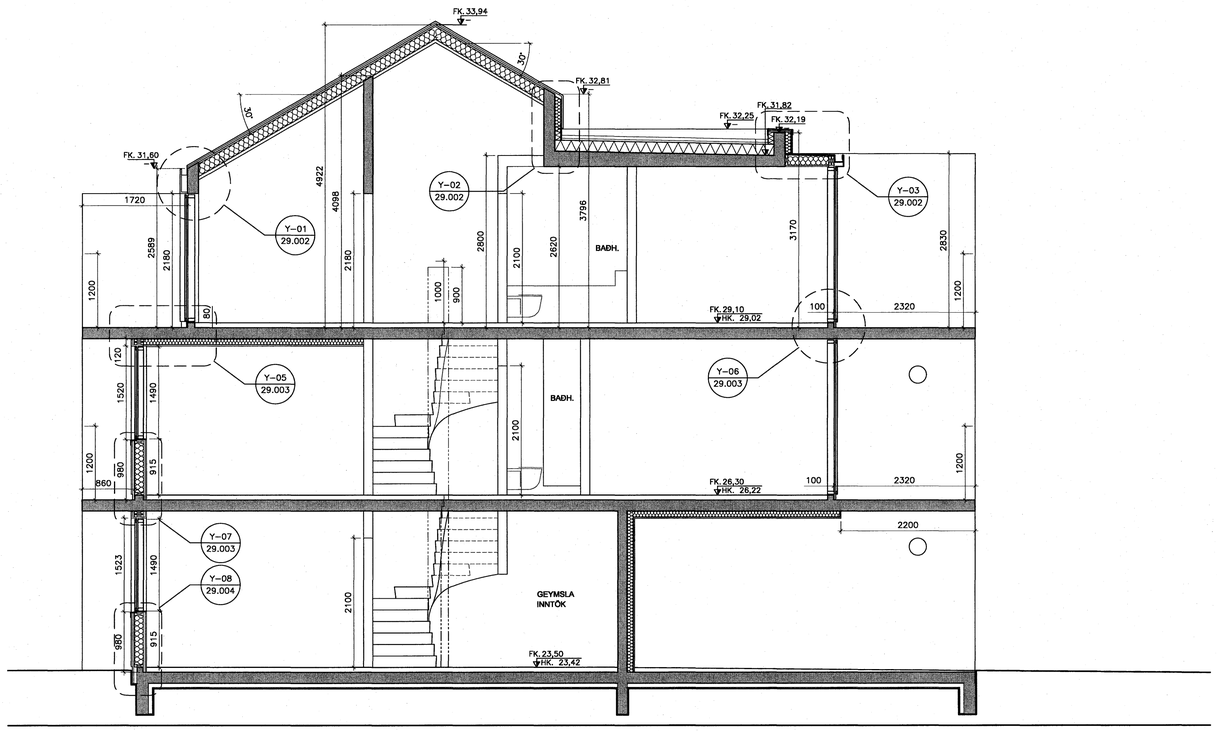

SNEIÐING A-A

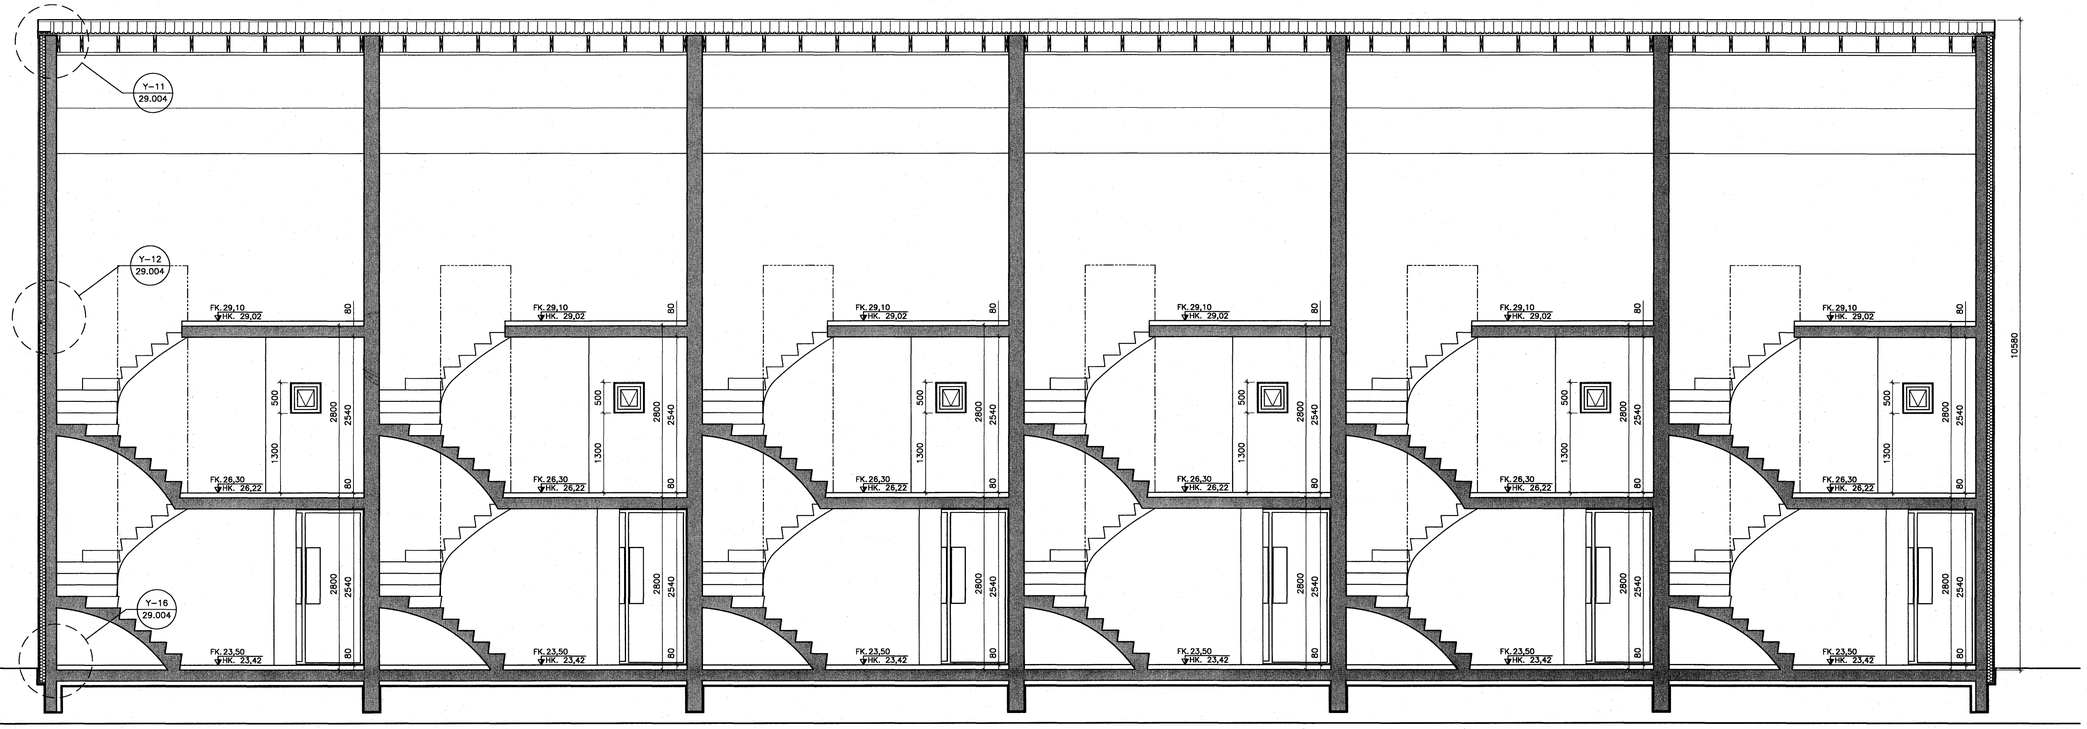

SNEIÐING B-B

Almennt:
Öll mál sannreynist á staðnum
Ef misræmi kemur upp í teikningum skal hafa samráð við hönnuði eða eftirlitsmann
Öll mál eru í millimetrum

Samþykkt þann
03 DES. 2007
Byggingfulltrúinn í Hafnarfirði
F.h.Sigurbjartur Halldórsson

ÚTG.	DAGS.	BREYTINGAR
-	-	-
-	-	-

DREKAVELLIR 11
221 HAFNAFJÖRÐUR

RAÐHÚS

VERKTEIKNINGAR	VERKNR:	06-010
SNEIÐING A-A OG B-B	KVARÐI:	1:50
	DAGS:	23.04.2007
-	TEIKN:	VH
ÚTGÁFA I GILDI:	TEIKN.NR.:	
-		21.503

funkis arkitektar
Teiknistofa Þingholtsstræti 27 101 Reykjavík
Sími : 552 64 40 email : funkis@funki.is
Anna Kr. Hjartardóttir arkitekt faí kt:150964-5989
Ari Már Lúðvíksson arkitekt faí kt:060958-8459
Ómar Sigurbergsson inn.ark. fhí kt:260956-4969