




DEILI X-01 1:5

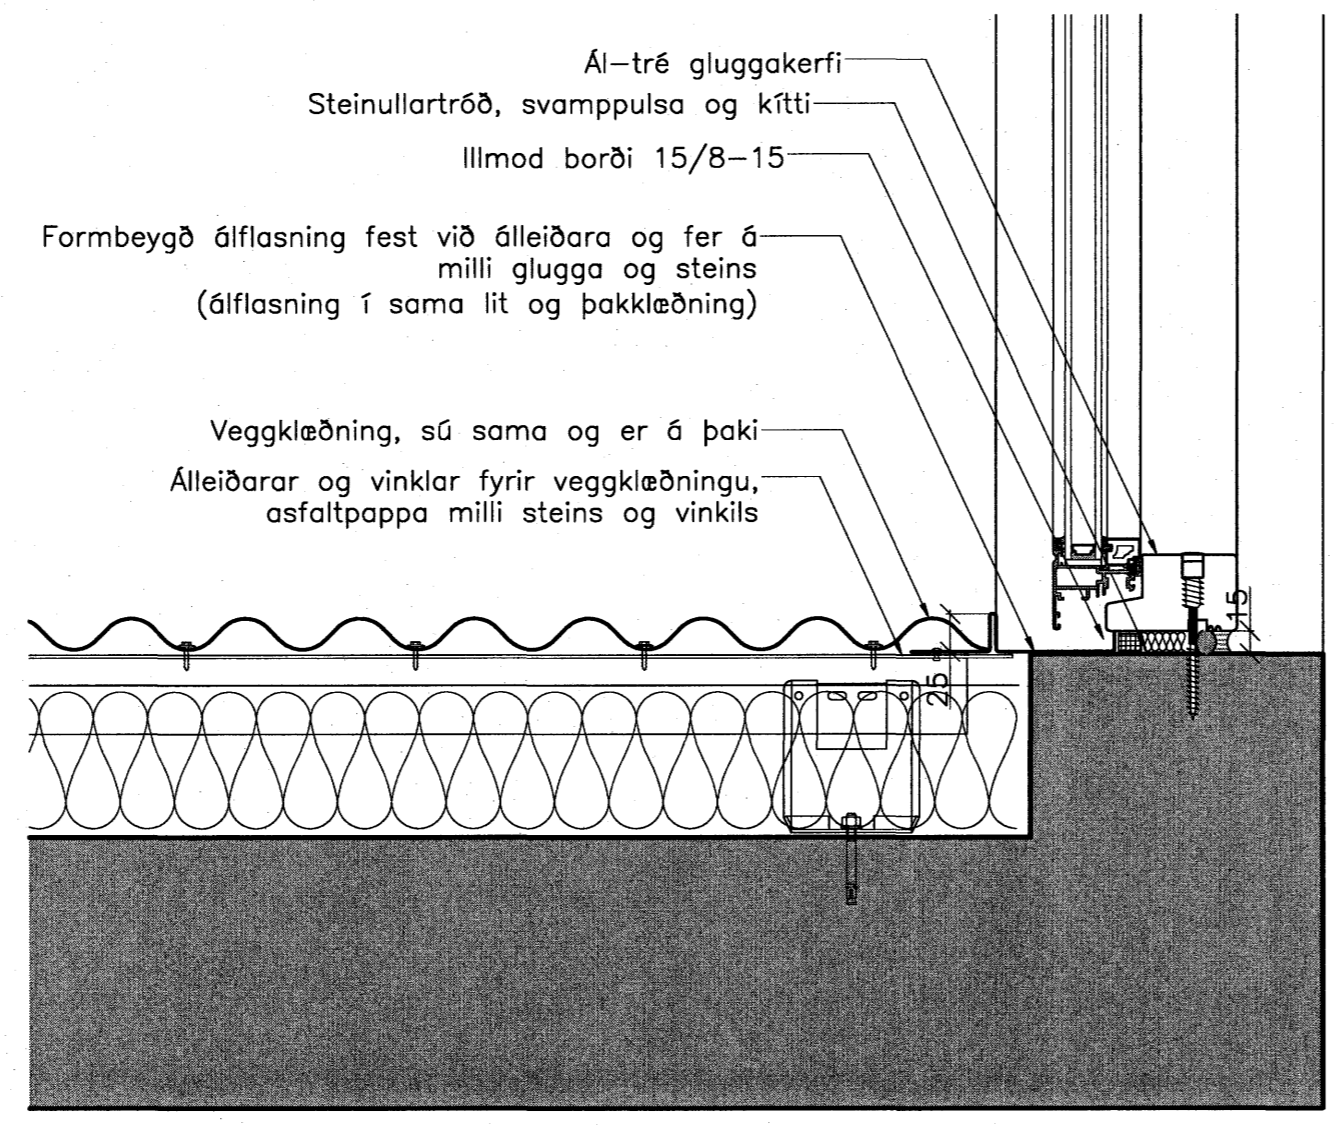


DEILI X-02 1:5

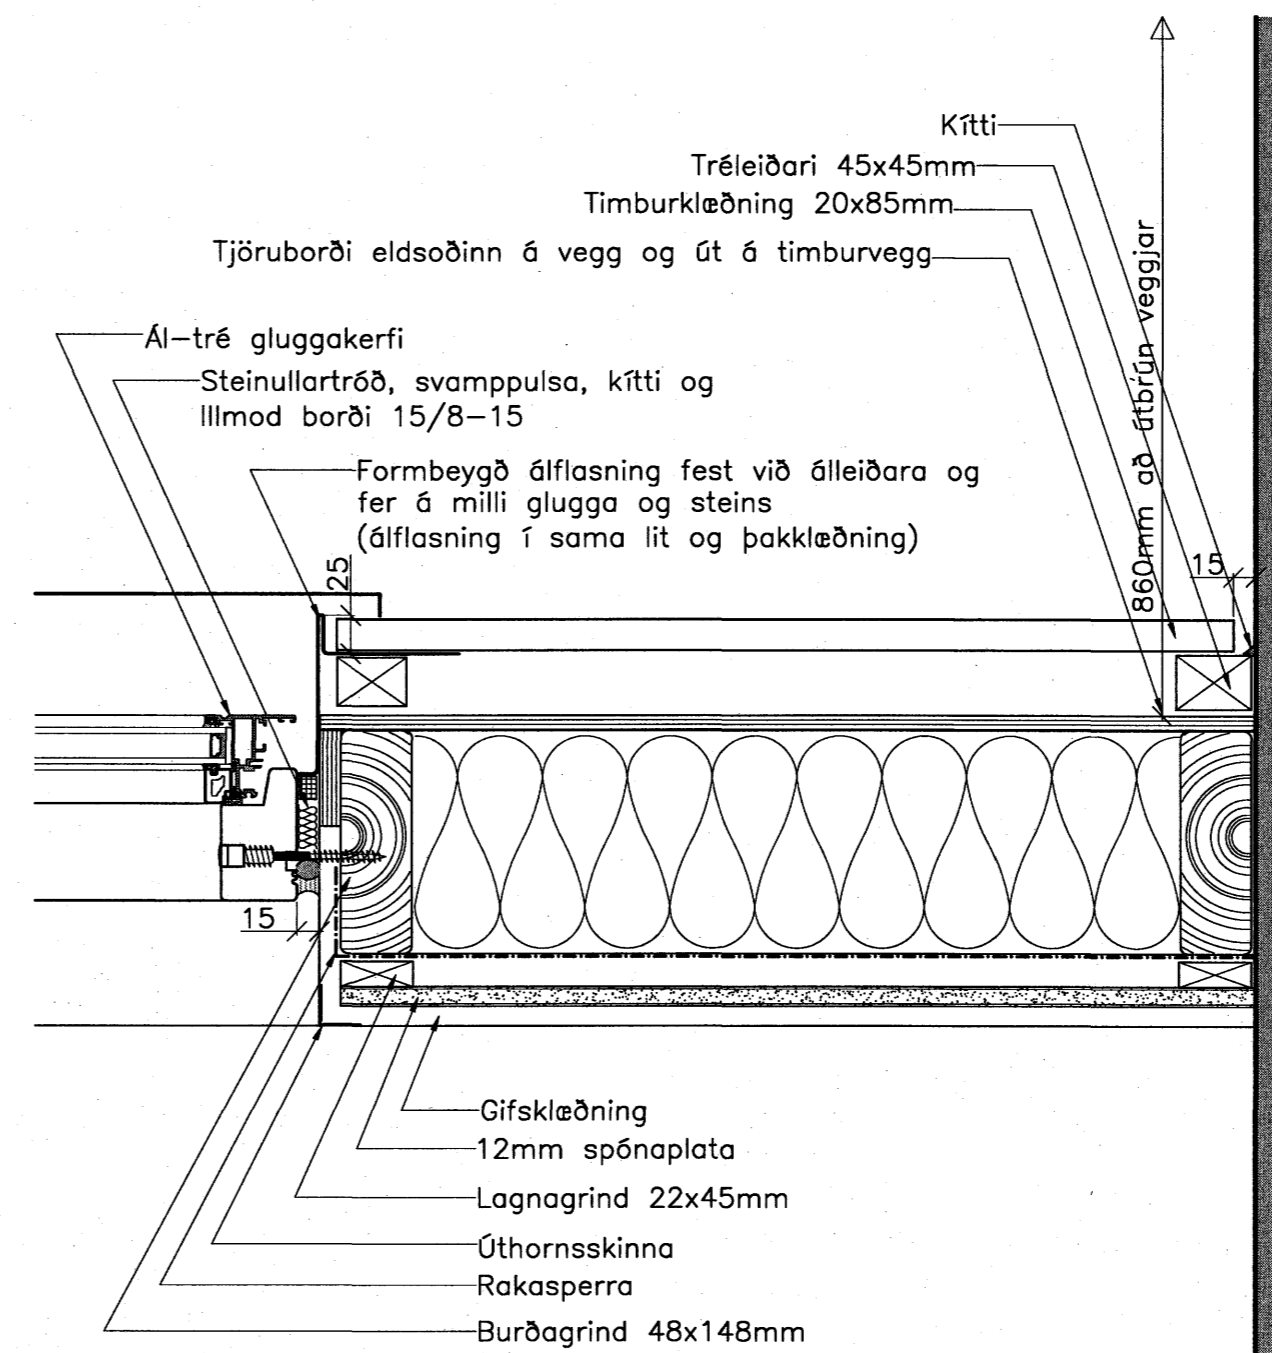



DEILI X-03 1:5

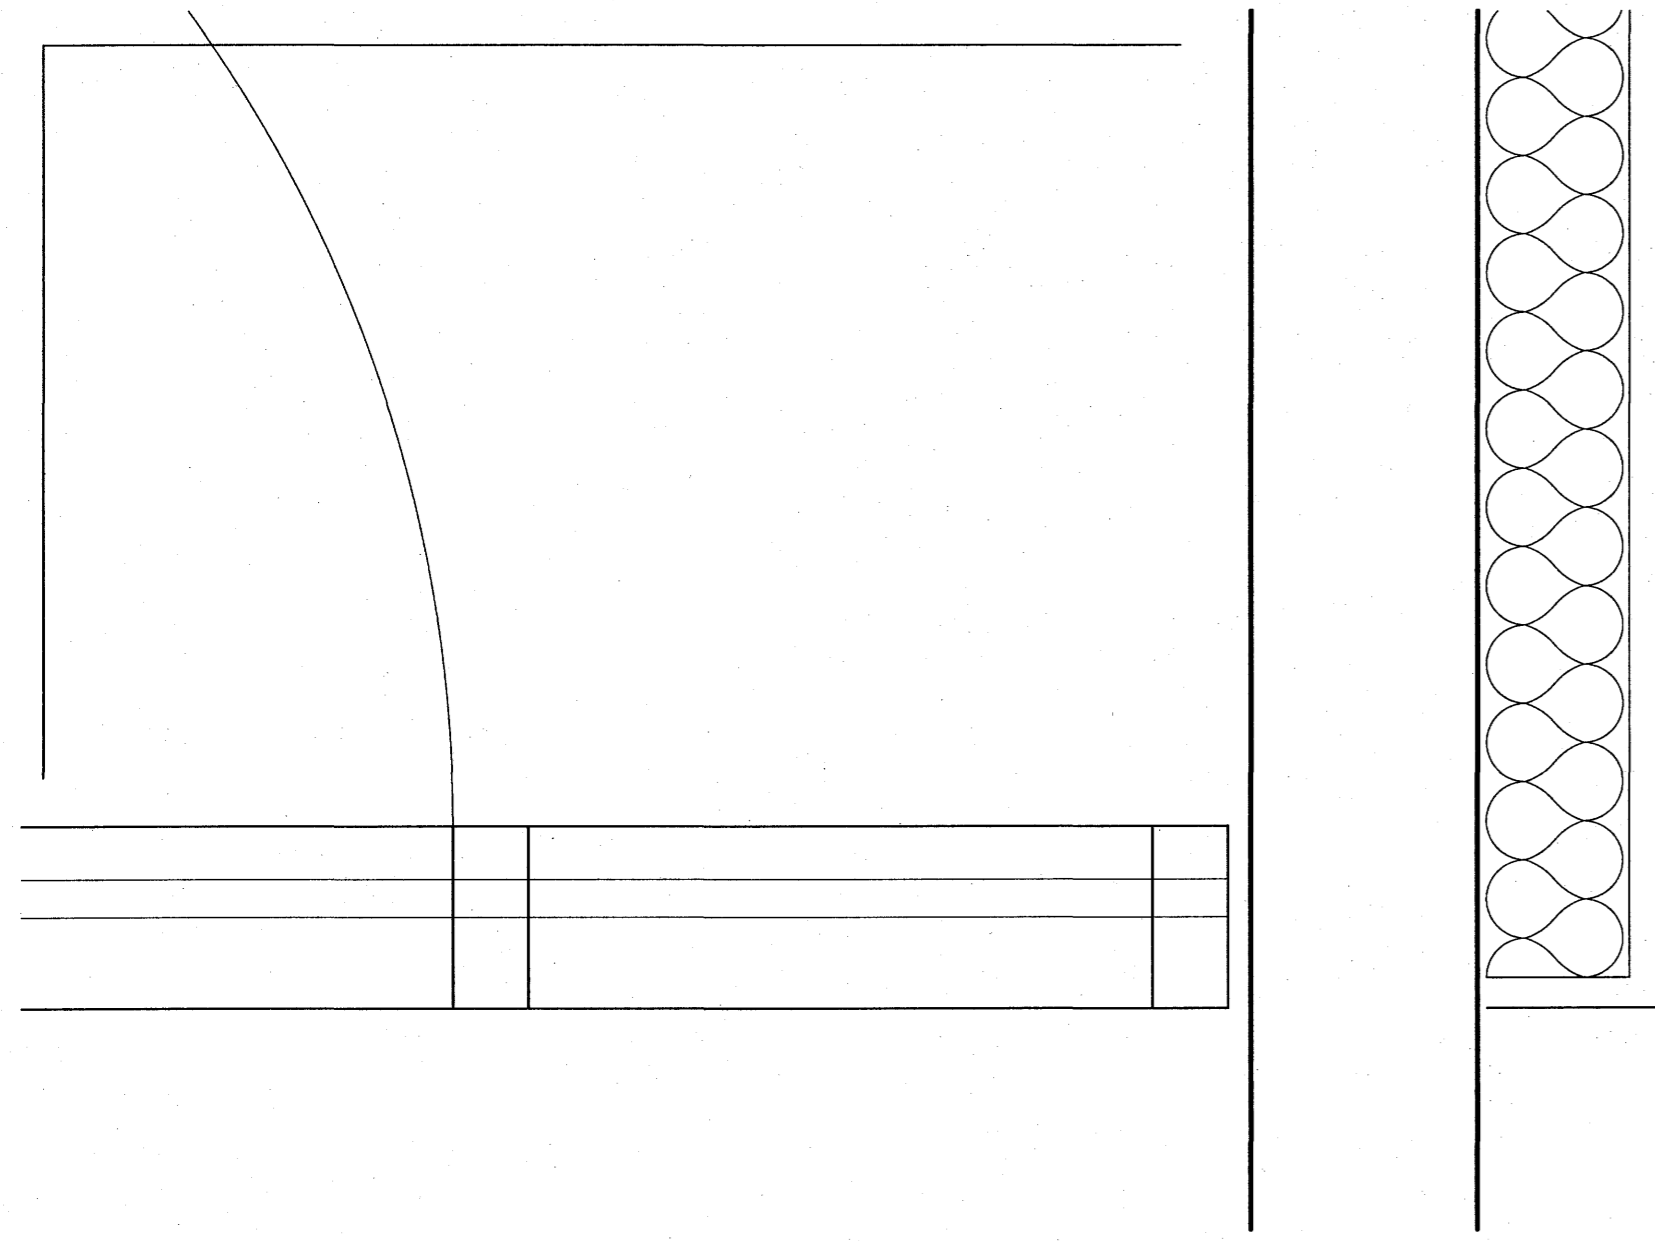


DEILI X-04 1:5

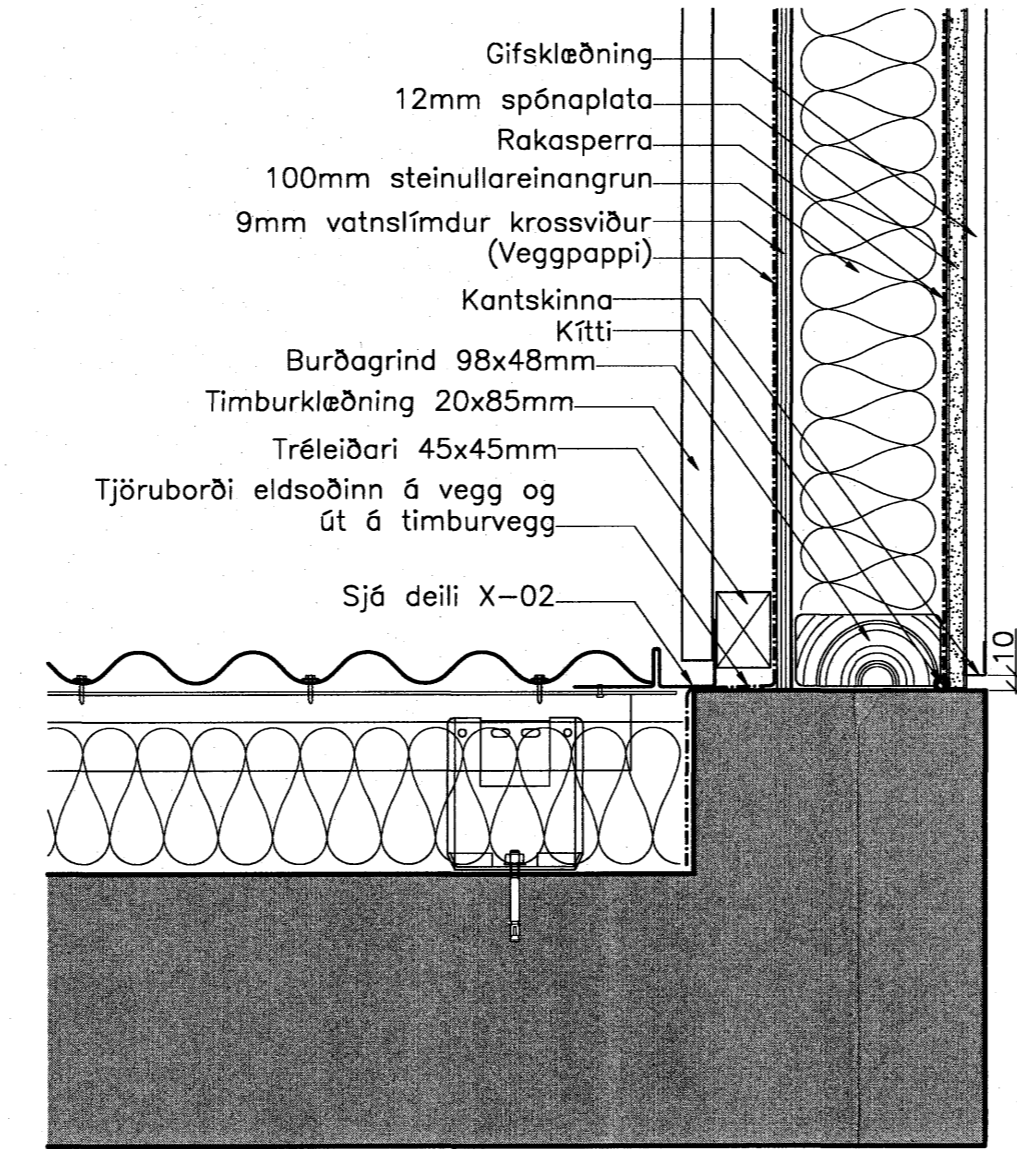

DEILI X-02-B 1:5

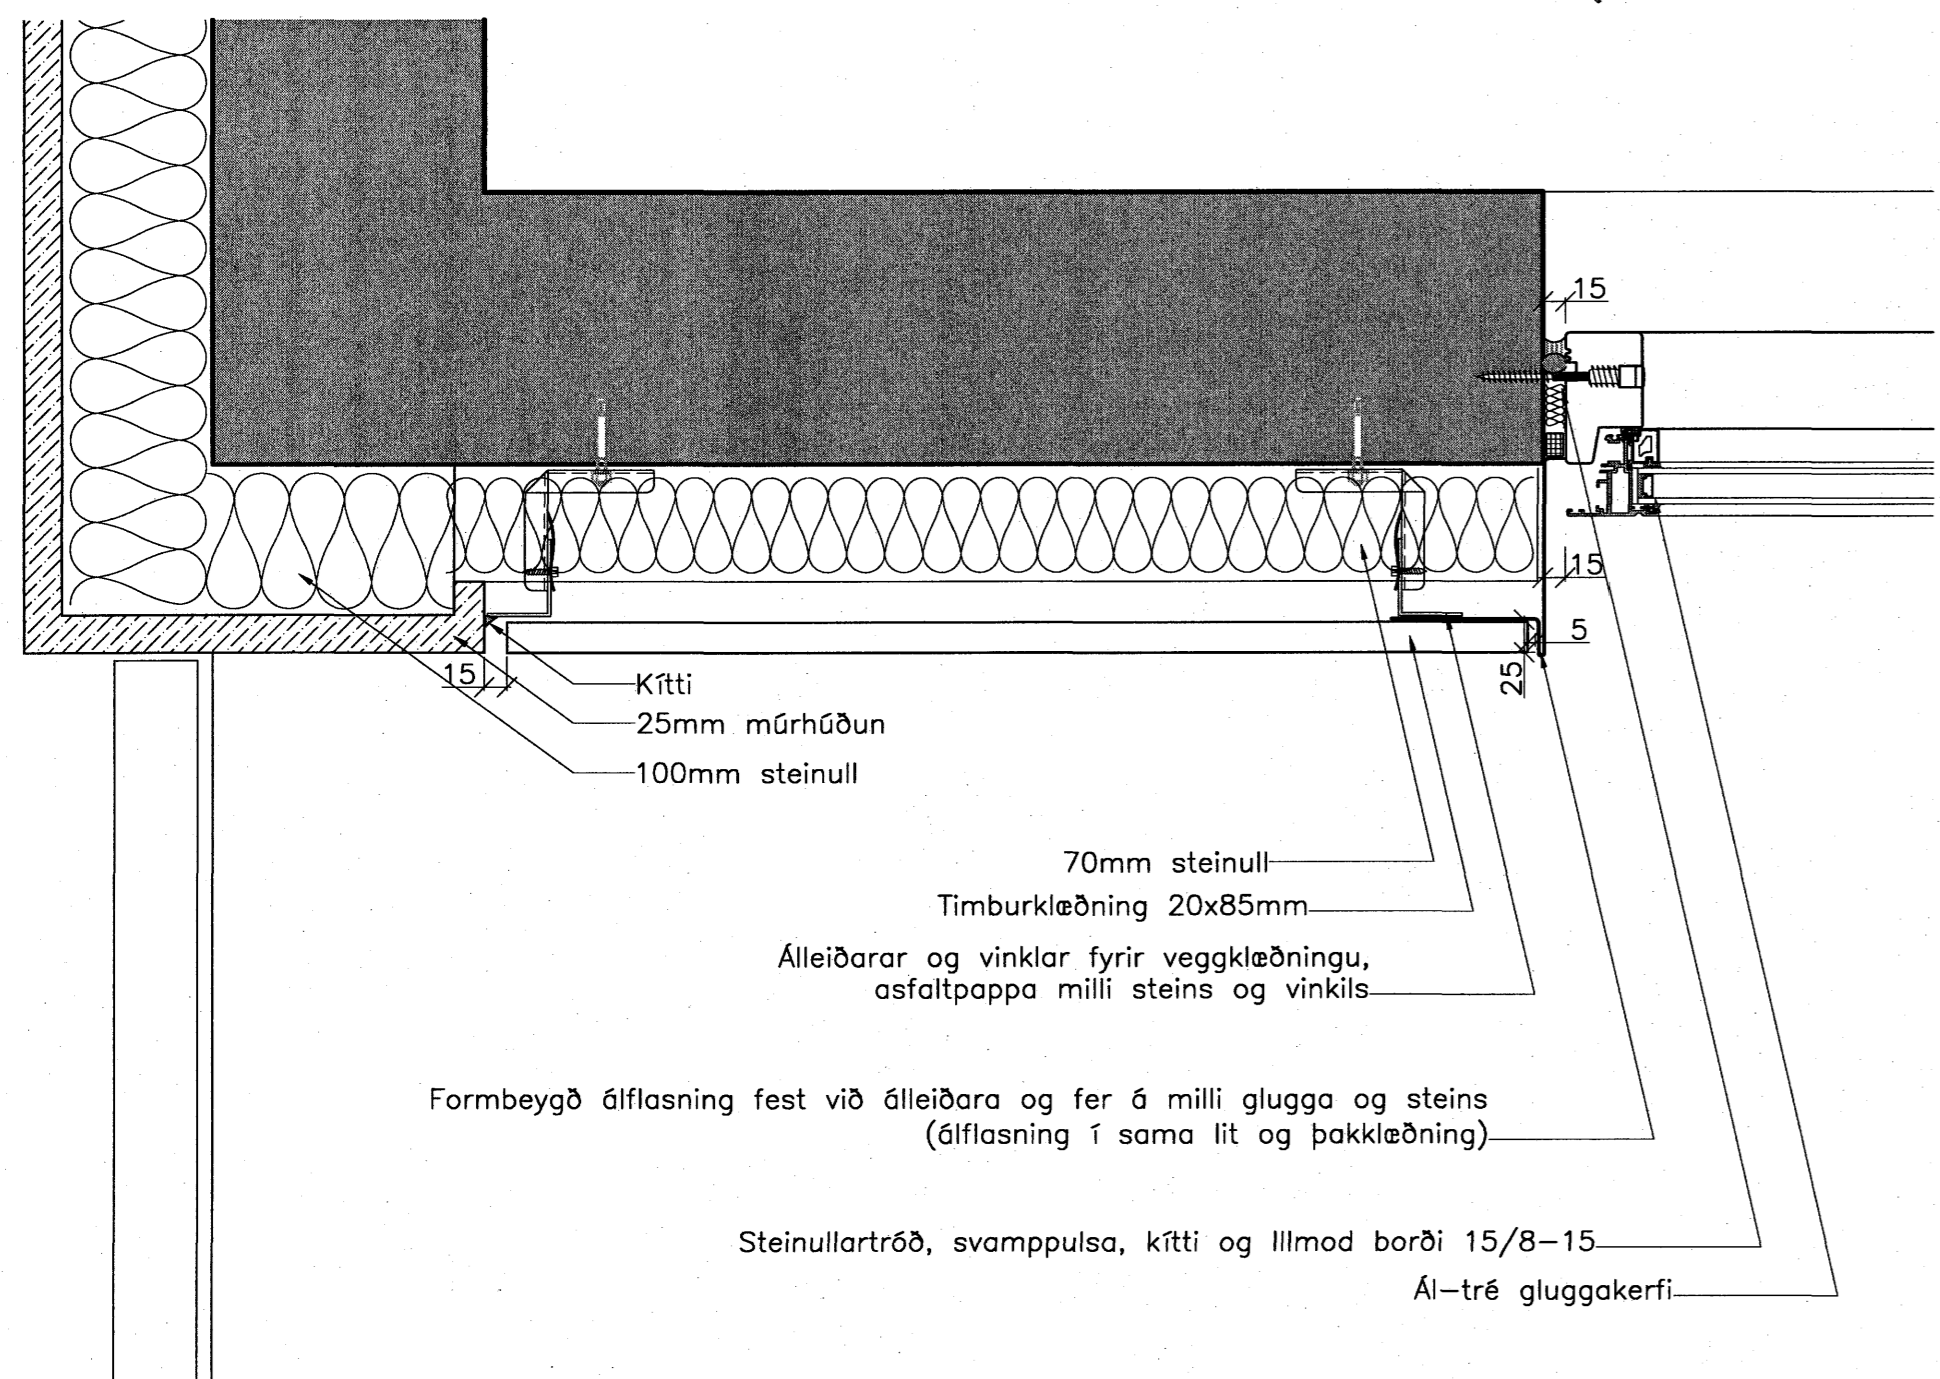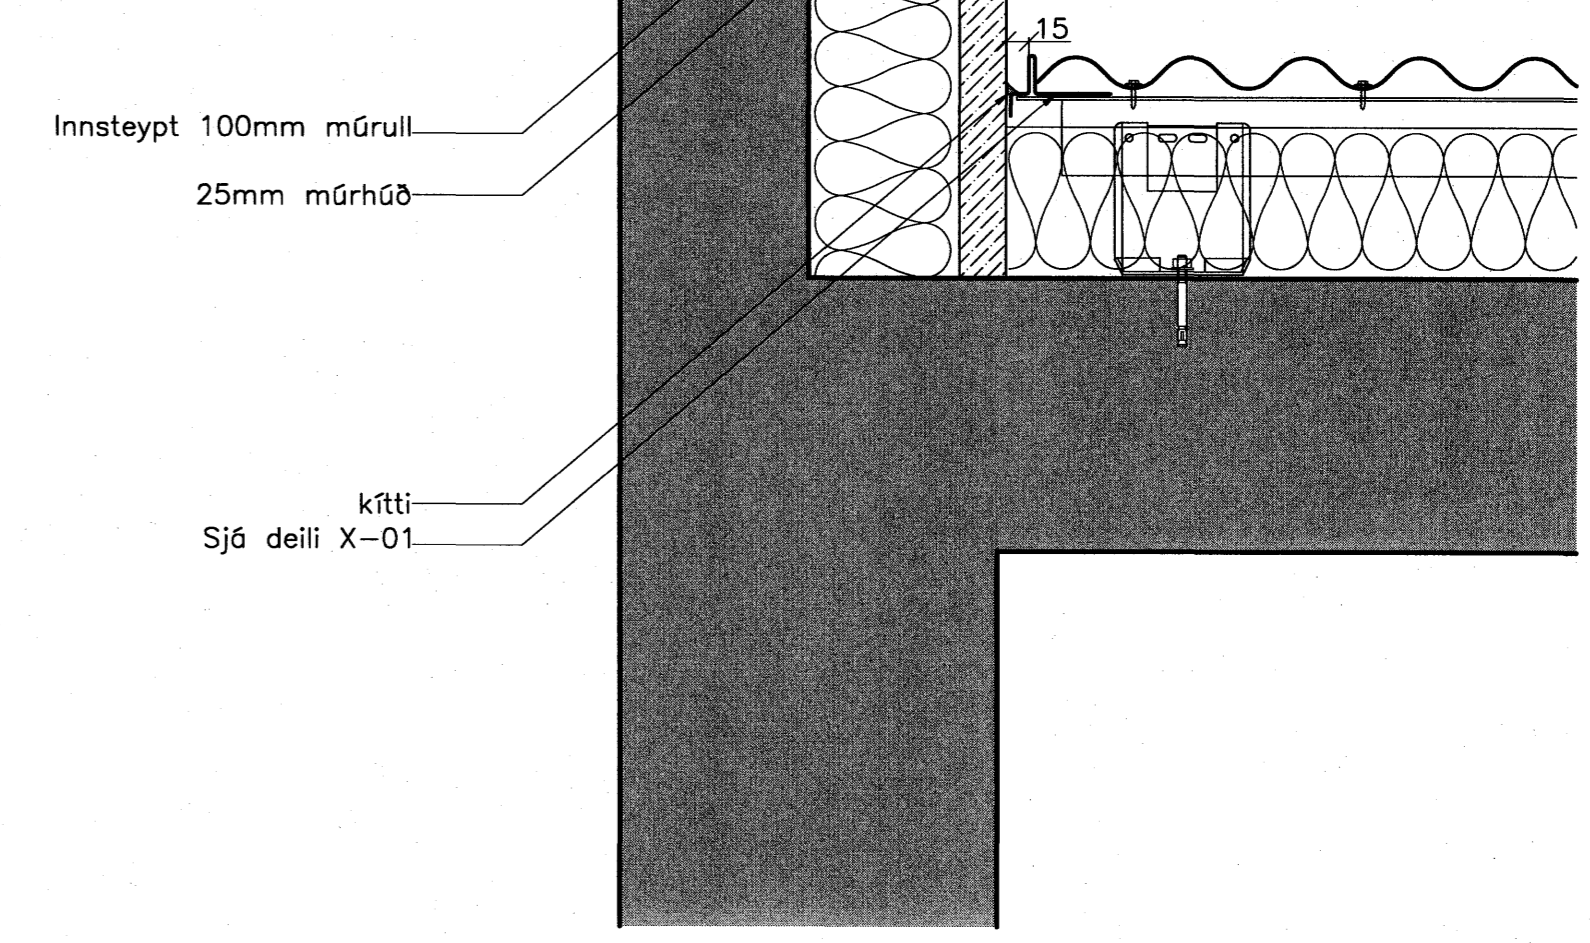

DEILI X-05 1:5

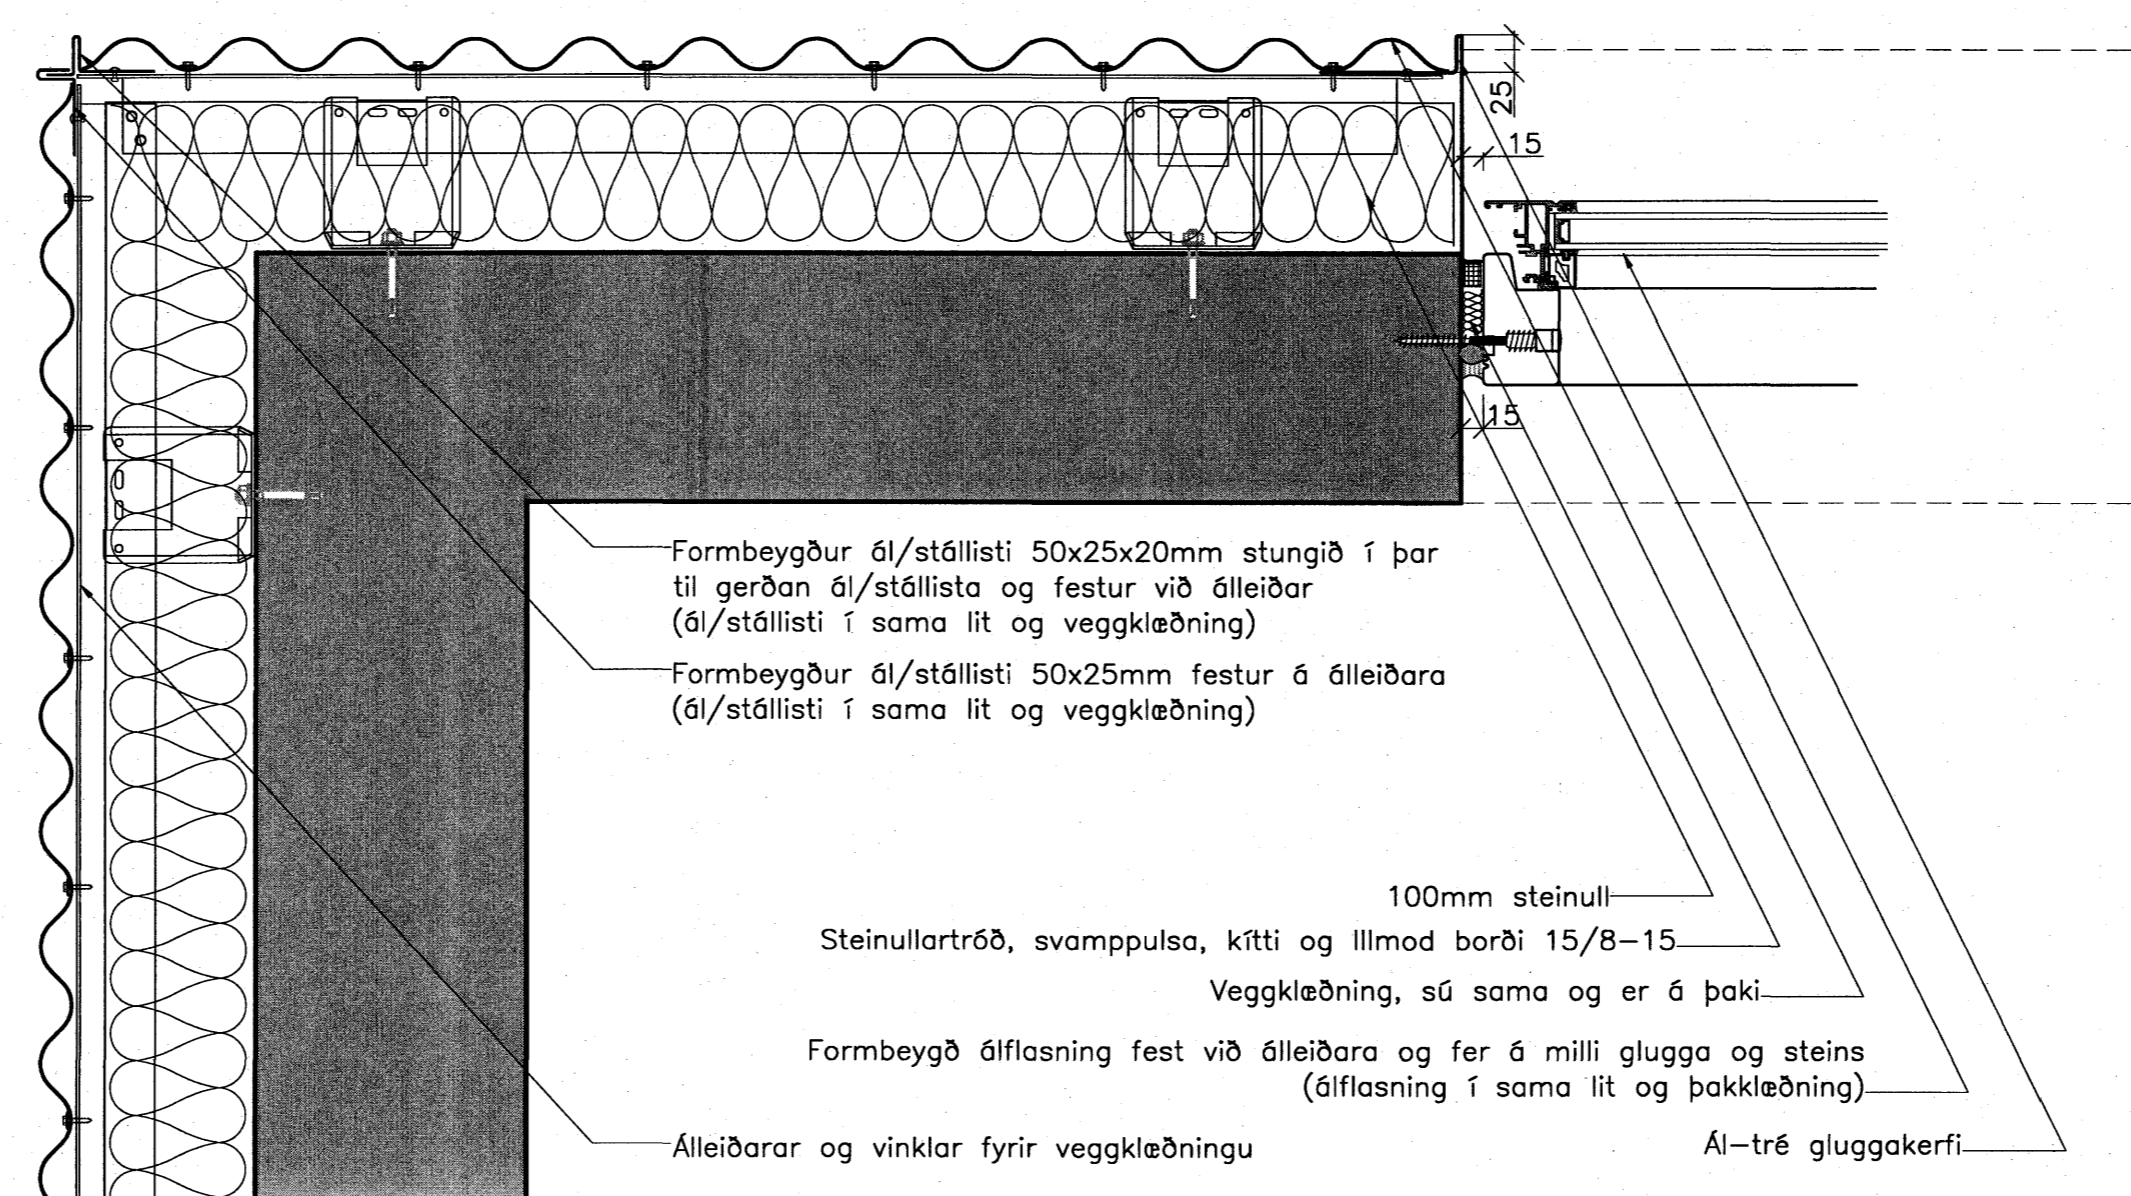

DEILI X-06 1:5

Almennt:
Öll mál sannreynist á staðnum
Ef misræmi kemur upp í teikningum skal
hafa samráð við hönnuði eða eftirlitsmann
Öll mál eru í millimetrum

Sampykkt bann
03 DES. 2007
Byggingfulltrúinn í Hafnarfirði
F.h.Sigurbjartur Halldórsson

ÚTG.	DAGS.	BREYTINGAR

**DREKAVELLIR 11
221 HAFNAFJÖRÐUR
RÁÐHÚS**

VERKTEIKNINGAR
GLUGGAR-SÉRHLUTAR-LÁRÉTT

VERKNR.: 06-010
KVARDI.: 1:5
DAGS.: 21.05.2007
TEIKN.: VH
TEIKN.NR.: 29.001

ÓTGAFA Í GILDI:

Jóna Þ. Þorvaldsson
MUN
Sími: 15044-5789

funkis
arkitektar

Telningastofa Þingholtsstræti 27 101 Reykjavík
Sími: 562 64 40 email: funkis@funkis.is
Anna K. Hjelmaradóttir arkitekt tel: 5620954-5069
Ari Már Ljósviksson arkitekt tel: 5620958-6459
Ómar Sigurbjörgsson inn.ark. tel: 5620958-4969