

Almennt:
Öll mál sannreynist á staðnum
Ef misreið kemur upp í teikningum skal
hafa samræð við hönnuð eða eftirlitsmann
Öll mál eru 1 millimetrum





Karmmál: 2510x1470
Karmþykkjt: eftir viðkomandi framleiðanda
Efni: Ál/tré
Glugganúmer: G 101
G 103
G 105
G 107
G 109
G 111

Karmmál: 2200x900
Karmþykkjt: eftir viðkomandi framleiðanda
Efni: Ál/tré
Glugganúmer: G 102
G 104
G 106
G 108
G 110
G 112

Karmmál: 2390x770
Karmþykkjt: eftir viðkomandi framleiðanda
Efni: Ál/tré
Glugganúmer: G 113
G 115
G 117
G 119
G 121
G 123

Karmmál: 1490x1877/725
Karmþykkjt: eftir viðkomandi framleiðanda
Efni: Ál/tré
Glugganúmer: G 114 G 214
G 116 G 216
G 118 G 218
G 120 G 220
G 122 G 222
G 124 G 224

Karmmál: 2510x3590/725
Karmþykkjt: eftir viðkomandi framleiðanda
Efni: Ál/tré
Glugganúmer: G 202 G 302
G 204 G 304
G 206 G 306
G 208 G 308
G 210 G 310
G 212 G 312

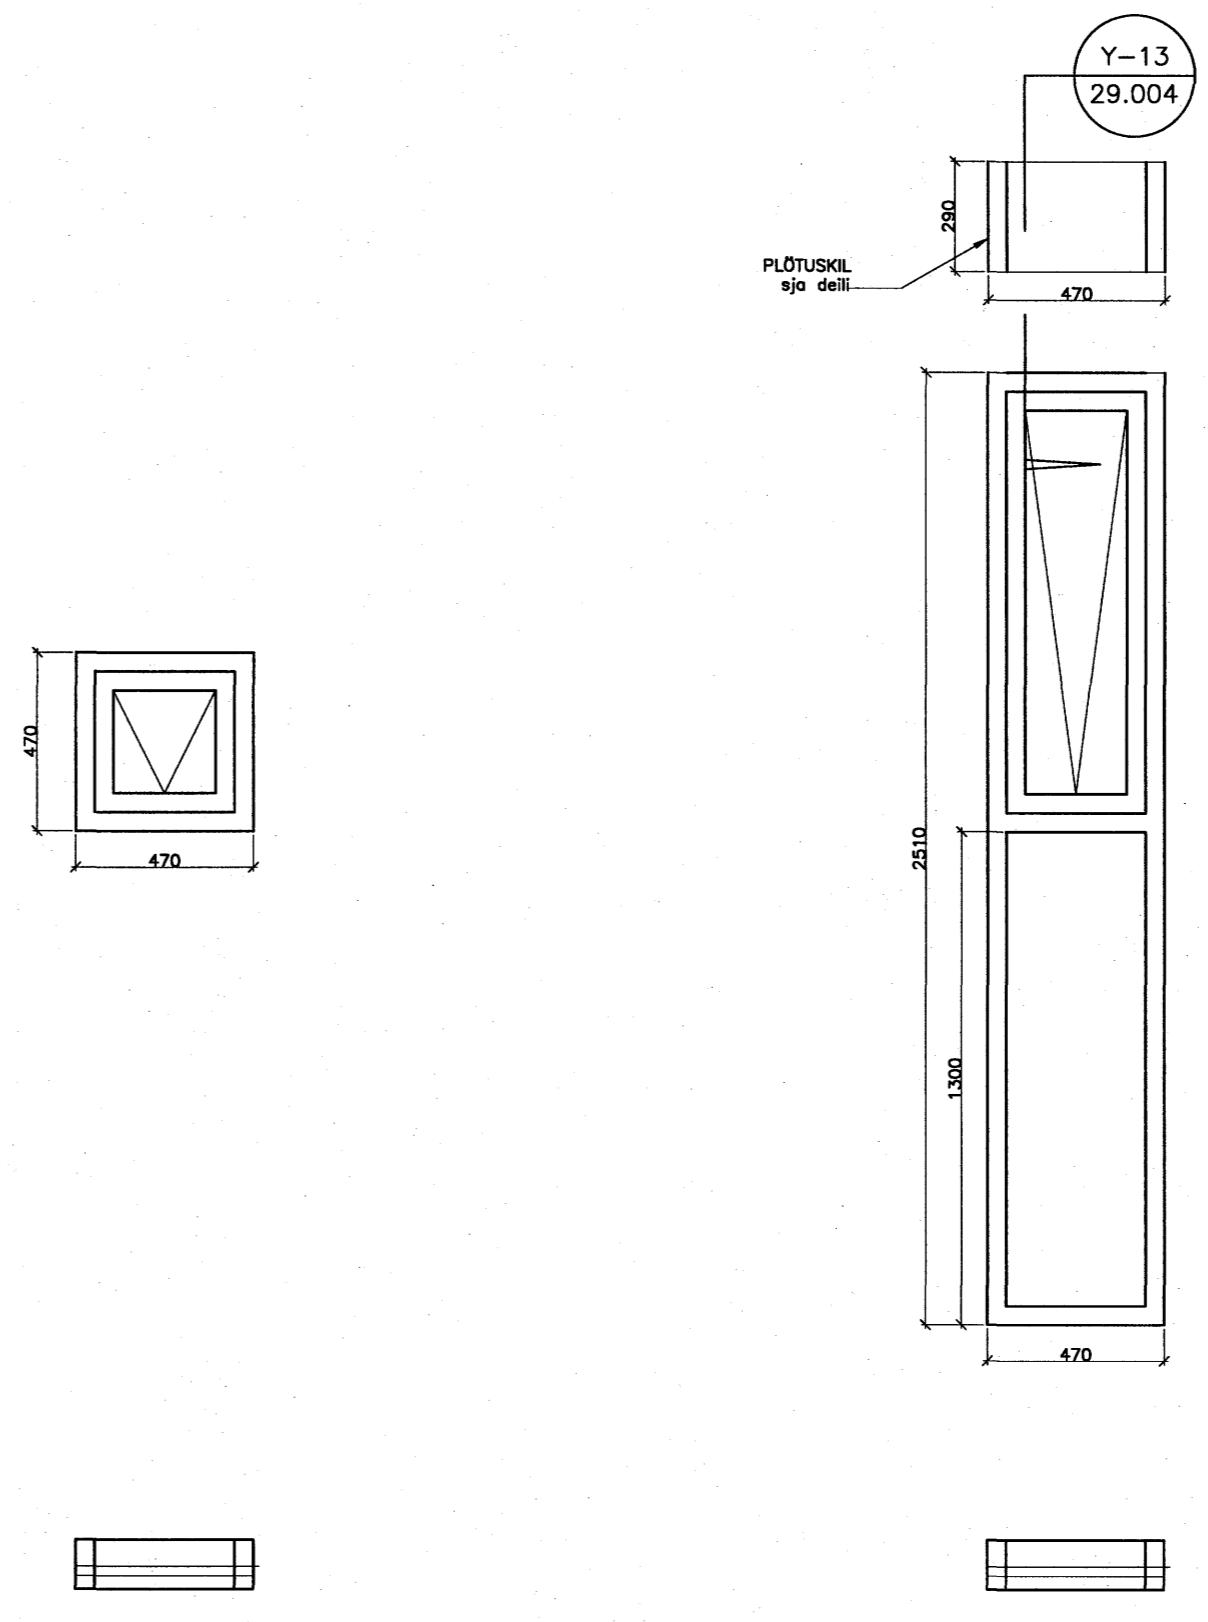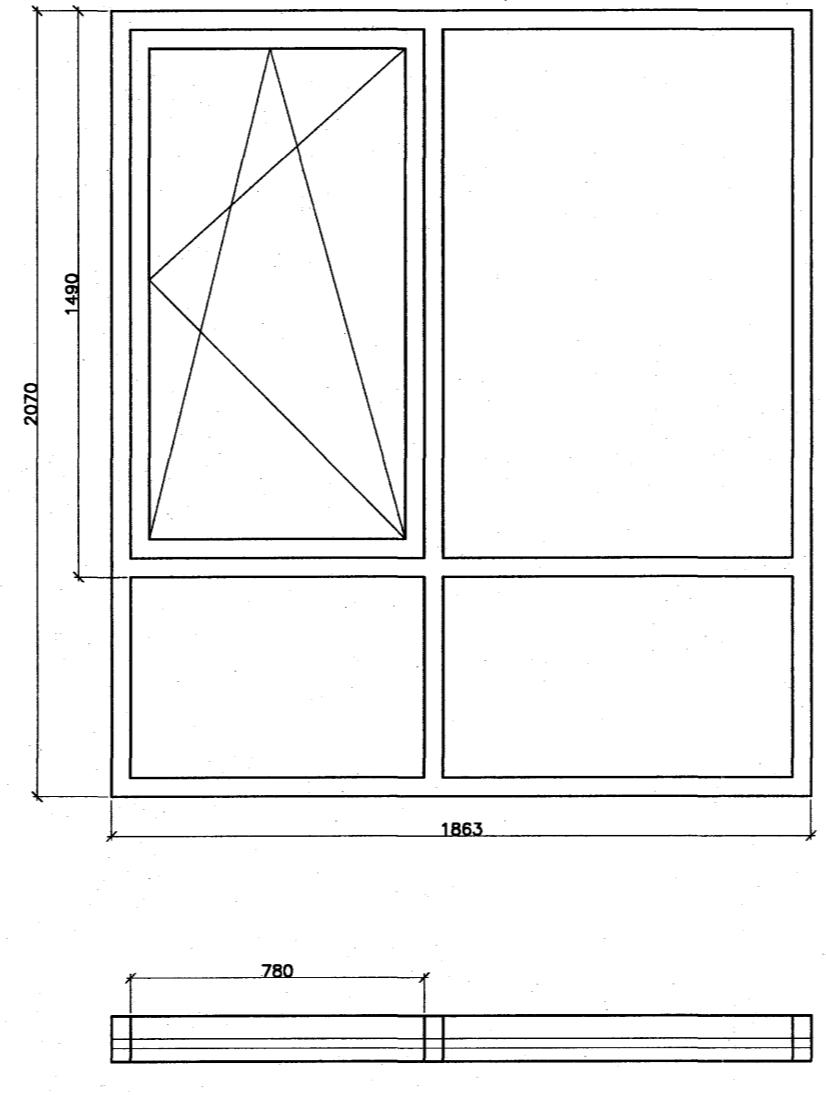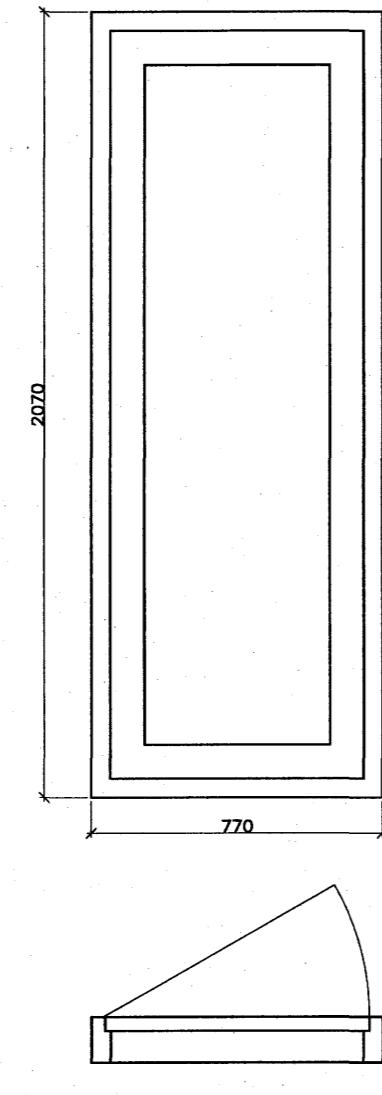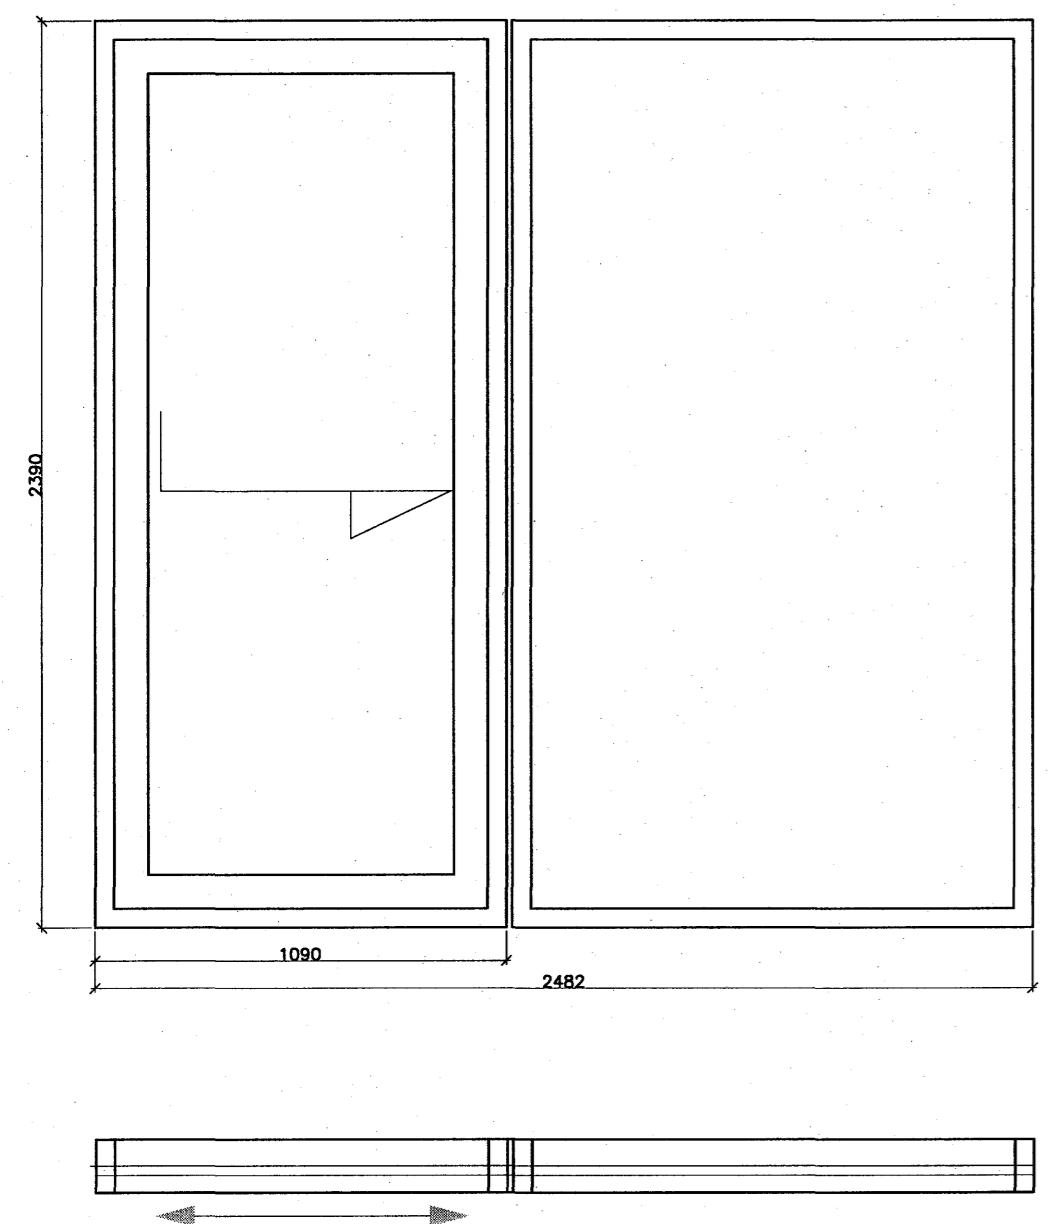

Karmmál: 2390x2482
Karmþykkjt: eftir viðkomandi framleiðanda
Efni: Ál/tré
Glugganúmer: G 213
G 215
G 217
G 219
G 221
G 223

Karmmál: 2070x770
Karmþykkjt: eftir viðkomandi framleiðanda
Efni: Ál/tré
Glugganúmer: G 313
G 315
G 317
G 319
G 321
G 323

Karmmál: 2070x1863
Karmþykkjt: eftir viðkomandi framleiðanda
Efni: Ál/tré
Glugganúmer: G 314
G 316
G 318
G 320
G 322
G 324

Karmmál: 470x470
Karmþykkjt: eftir viðkomandi framleiðanda
Efni: Ál/tré
Glugganúmer: G 127
G 130
G 201 G 301
G 203 G 303
G 205 G 305
G 207 G 307
G 209 G 309
G 211 G 311
G 227 G 325
G 228 G 327
G 229 G 329

Karmmál: 2510x470
Karmþykkjt: eftir viðkomandi framleiðanda
Efni: Ál/tré
Glugganúmer: G 125

DREKAVELLIR 11 221 HAFNAFJÖRÐUR

RATHÚS	VERKEIKNINGAR	VERKNR:	06-010
GLUGGAYFIRLIT		KVARDI:	1:20
		DAGS:	23.04.2007
		VH	
OTGÁFA I GIÐI:		TEKNIK:	
-		KN.NR.:	
			31.001