

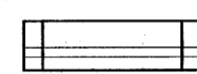
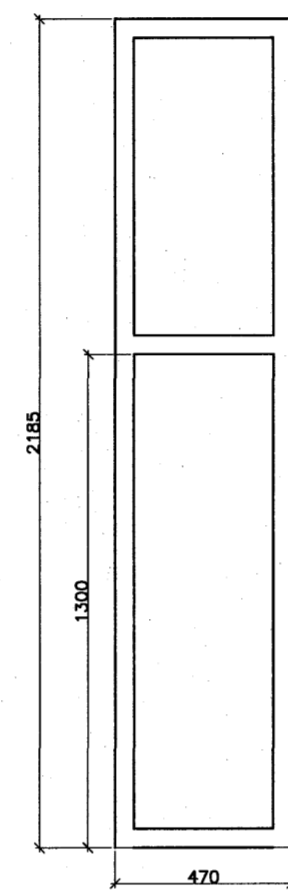




Karmmál: 2510x990
 Karmpykkt: eftir viðkomandi framleiðanda
 Efni: Al/tré
 Glugganúmer: G 126

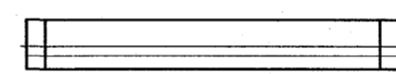



Karmmál: 2185x470
 Karmpykkt: eftir viðkomandi framleiðanda
 Efni: Al/tré
 Glugganúmer: G 225

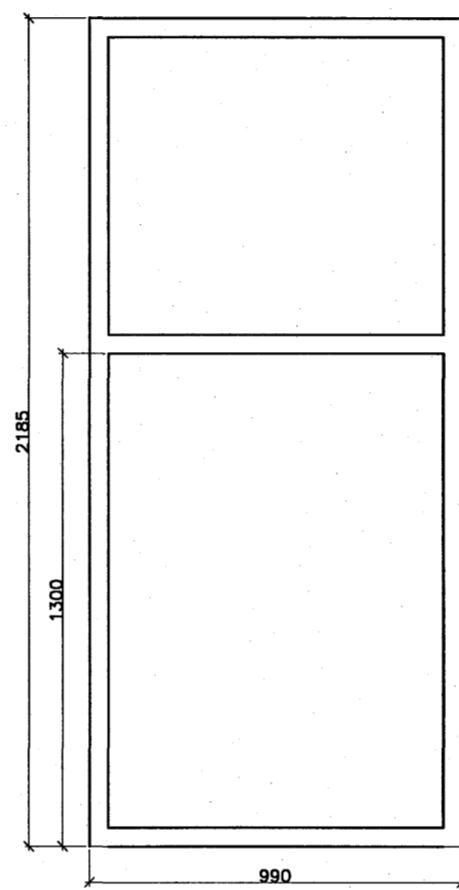



Karmmál: 2185x990
 Karmpykkt: eftir viðkomandi framleiðanda
 Efni: Al/tré
 Glugganúmer: G 226

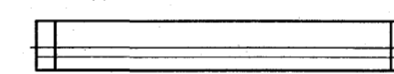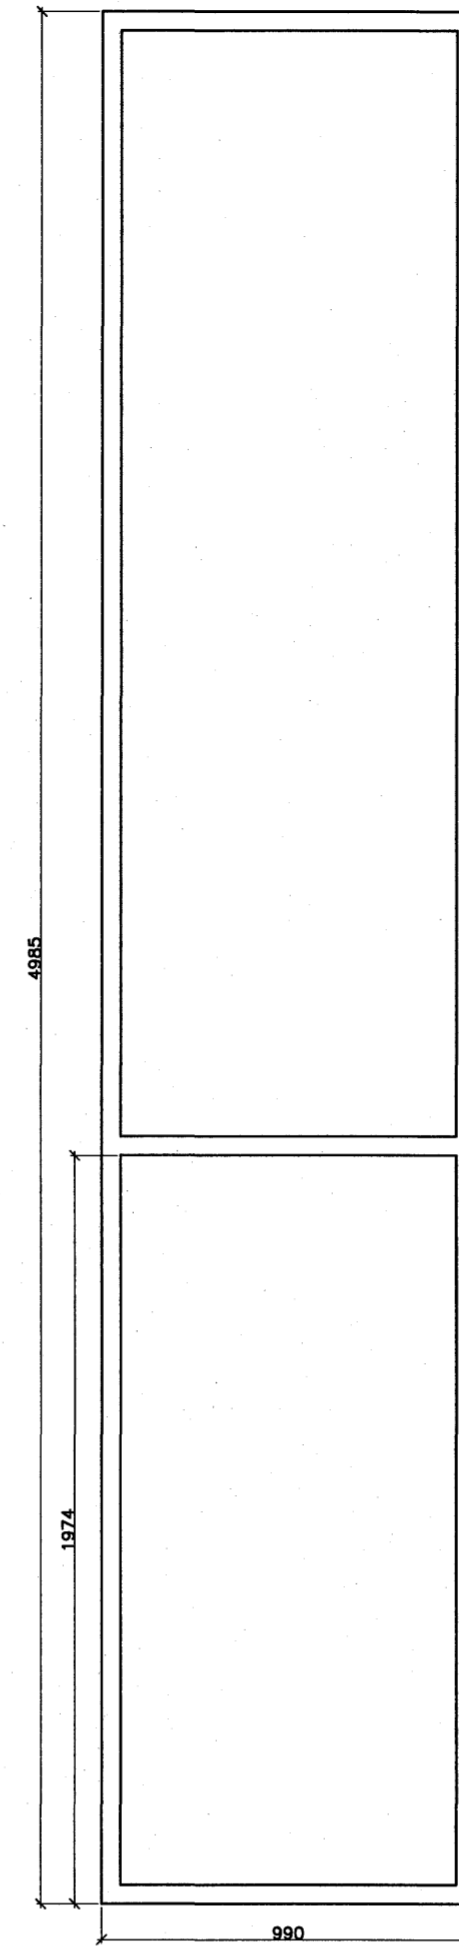

Karmmál: 4985x990
 Karmpykkt: eftir viðkomandi framleiðanda
 Efni: Al/tré
 Glugganúmer: G 129

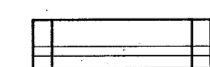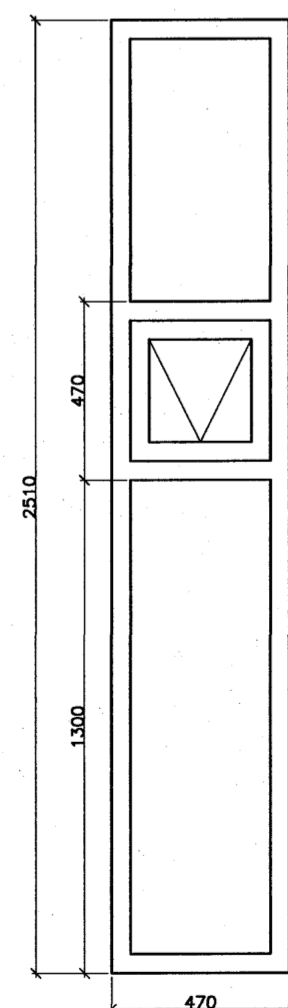

Karmmál: 2510x470
 Karmpykkt: eftir viðkomandi framleiðanda
 Efni: Al/tré
 Glugganúmer: G 128

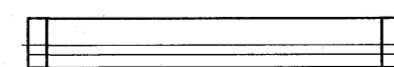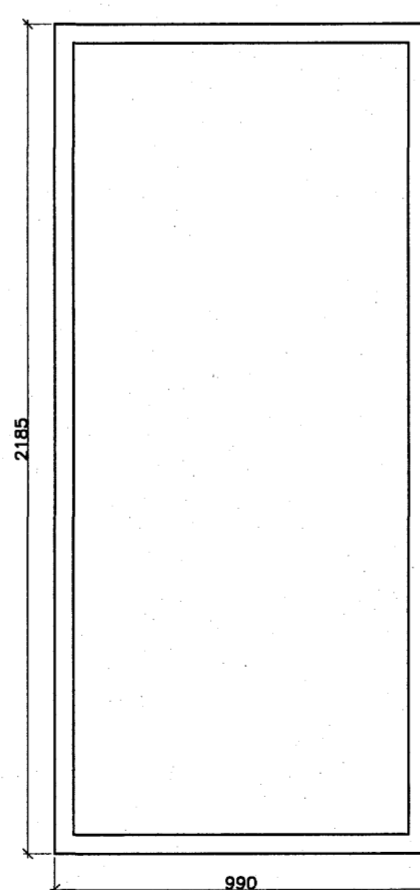

Karmmál: 2185x990
 Karmpykkt: eftir viðkomandi framleiðanda
 Efni: Al/tré
 Glugganúmer: G 326
 G 328

Almennt:
 Öll mál sannreynist á staðnum
 Ef misræmi kemur upp í teikningum skal
 hafa samræð við hönnuði eða eftirlitsmann
 Öll mál eru í millimetrum

Samþykkt þann
 03. DES. 2007
 Byggingulltrúinn í Hafnarfirði
 F.h. Sigurbjartur Halldórsson

| ÚTG. | DAGS. | BREYTINGAR |
|------|-------|------------|
| - | - | - |

DREKAVELLIR 11
 221 HAFNAFJÖRDUR

RADHÚS
 VERKTEIKNINGAR
 GLUGGAYFIRLIT
 ÖTGAFA I GILDI:
 VERKJ.NR.: 08-010
 KVARDI: 1:20
 DAGS: 23.04.2007
 ÖSKJ.NR.: VH
 31.002

funkis
 Tæknistofa Þinghótsstræti 27 101 Reykjavík
 Sími: 552 84 40 Email: funkis@funkis.is
 Anna K. Hjartardóttir arkitekt fsi kl:150964-5089
 Ari Már Lúðvíksson arkitekt fsi kl:060958-6409
 Ómar Sigurbjörgsson inn.ark. fsi kl:260958-4969