




GRUNNMYND 1:20

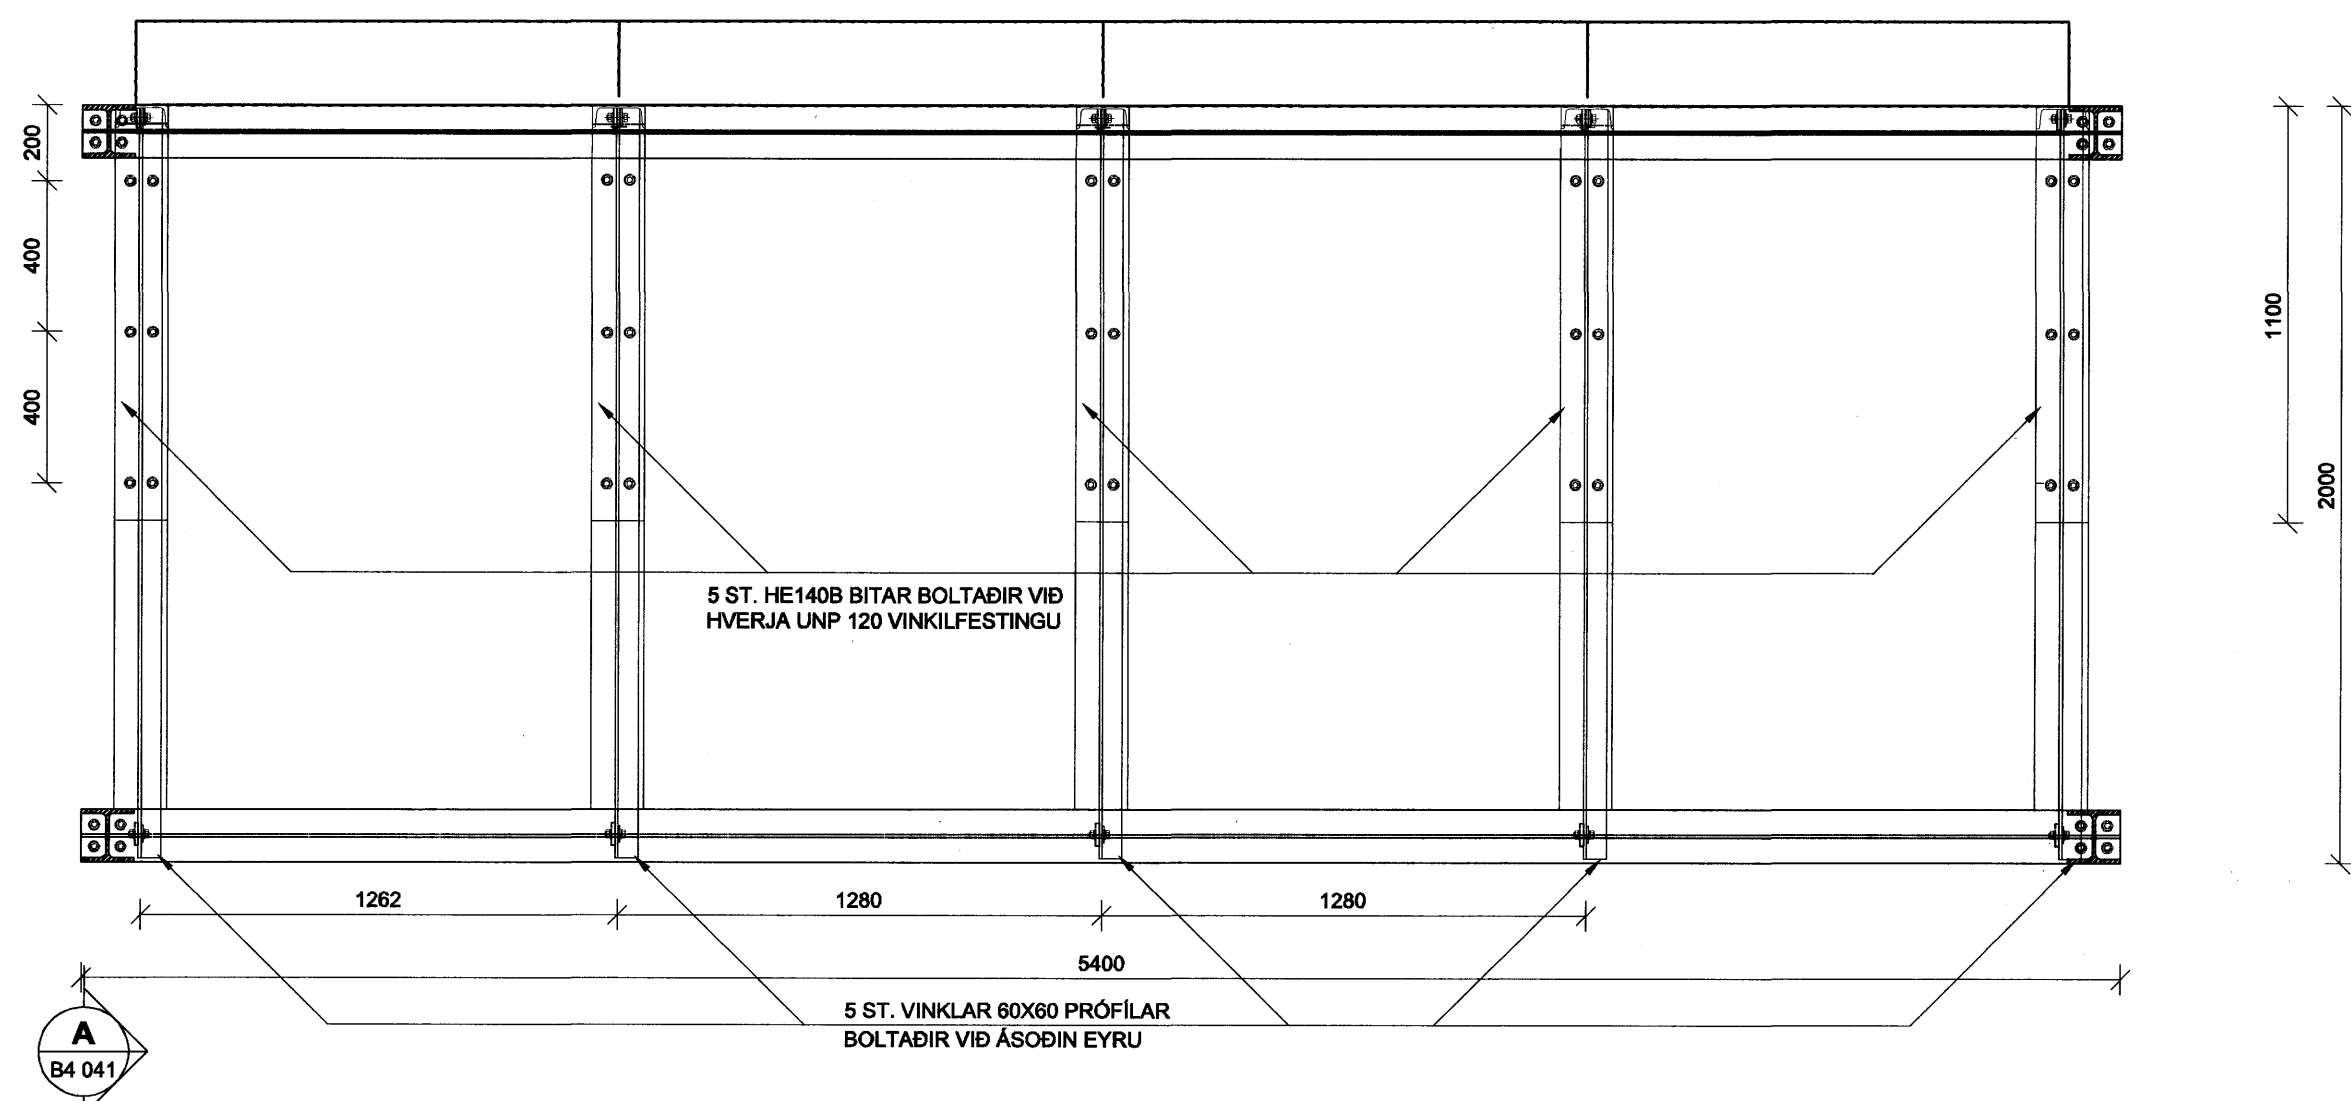

SNID A 1:20 (B4 041)

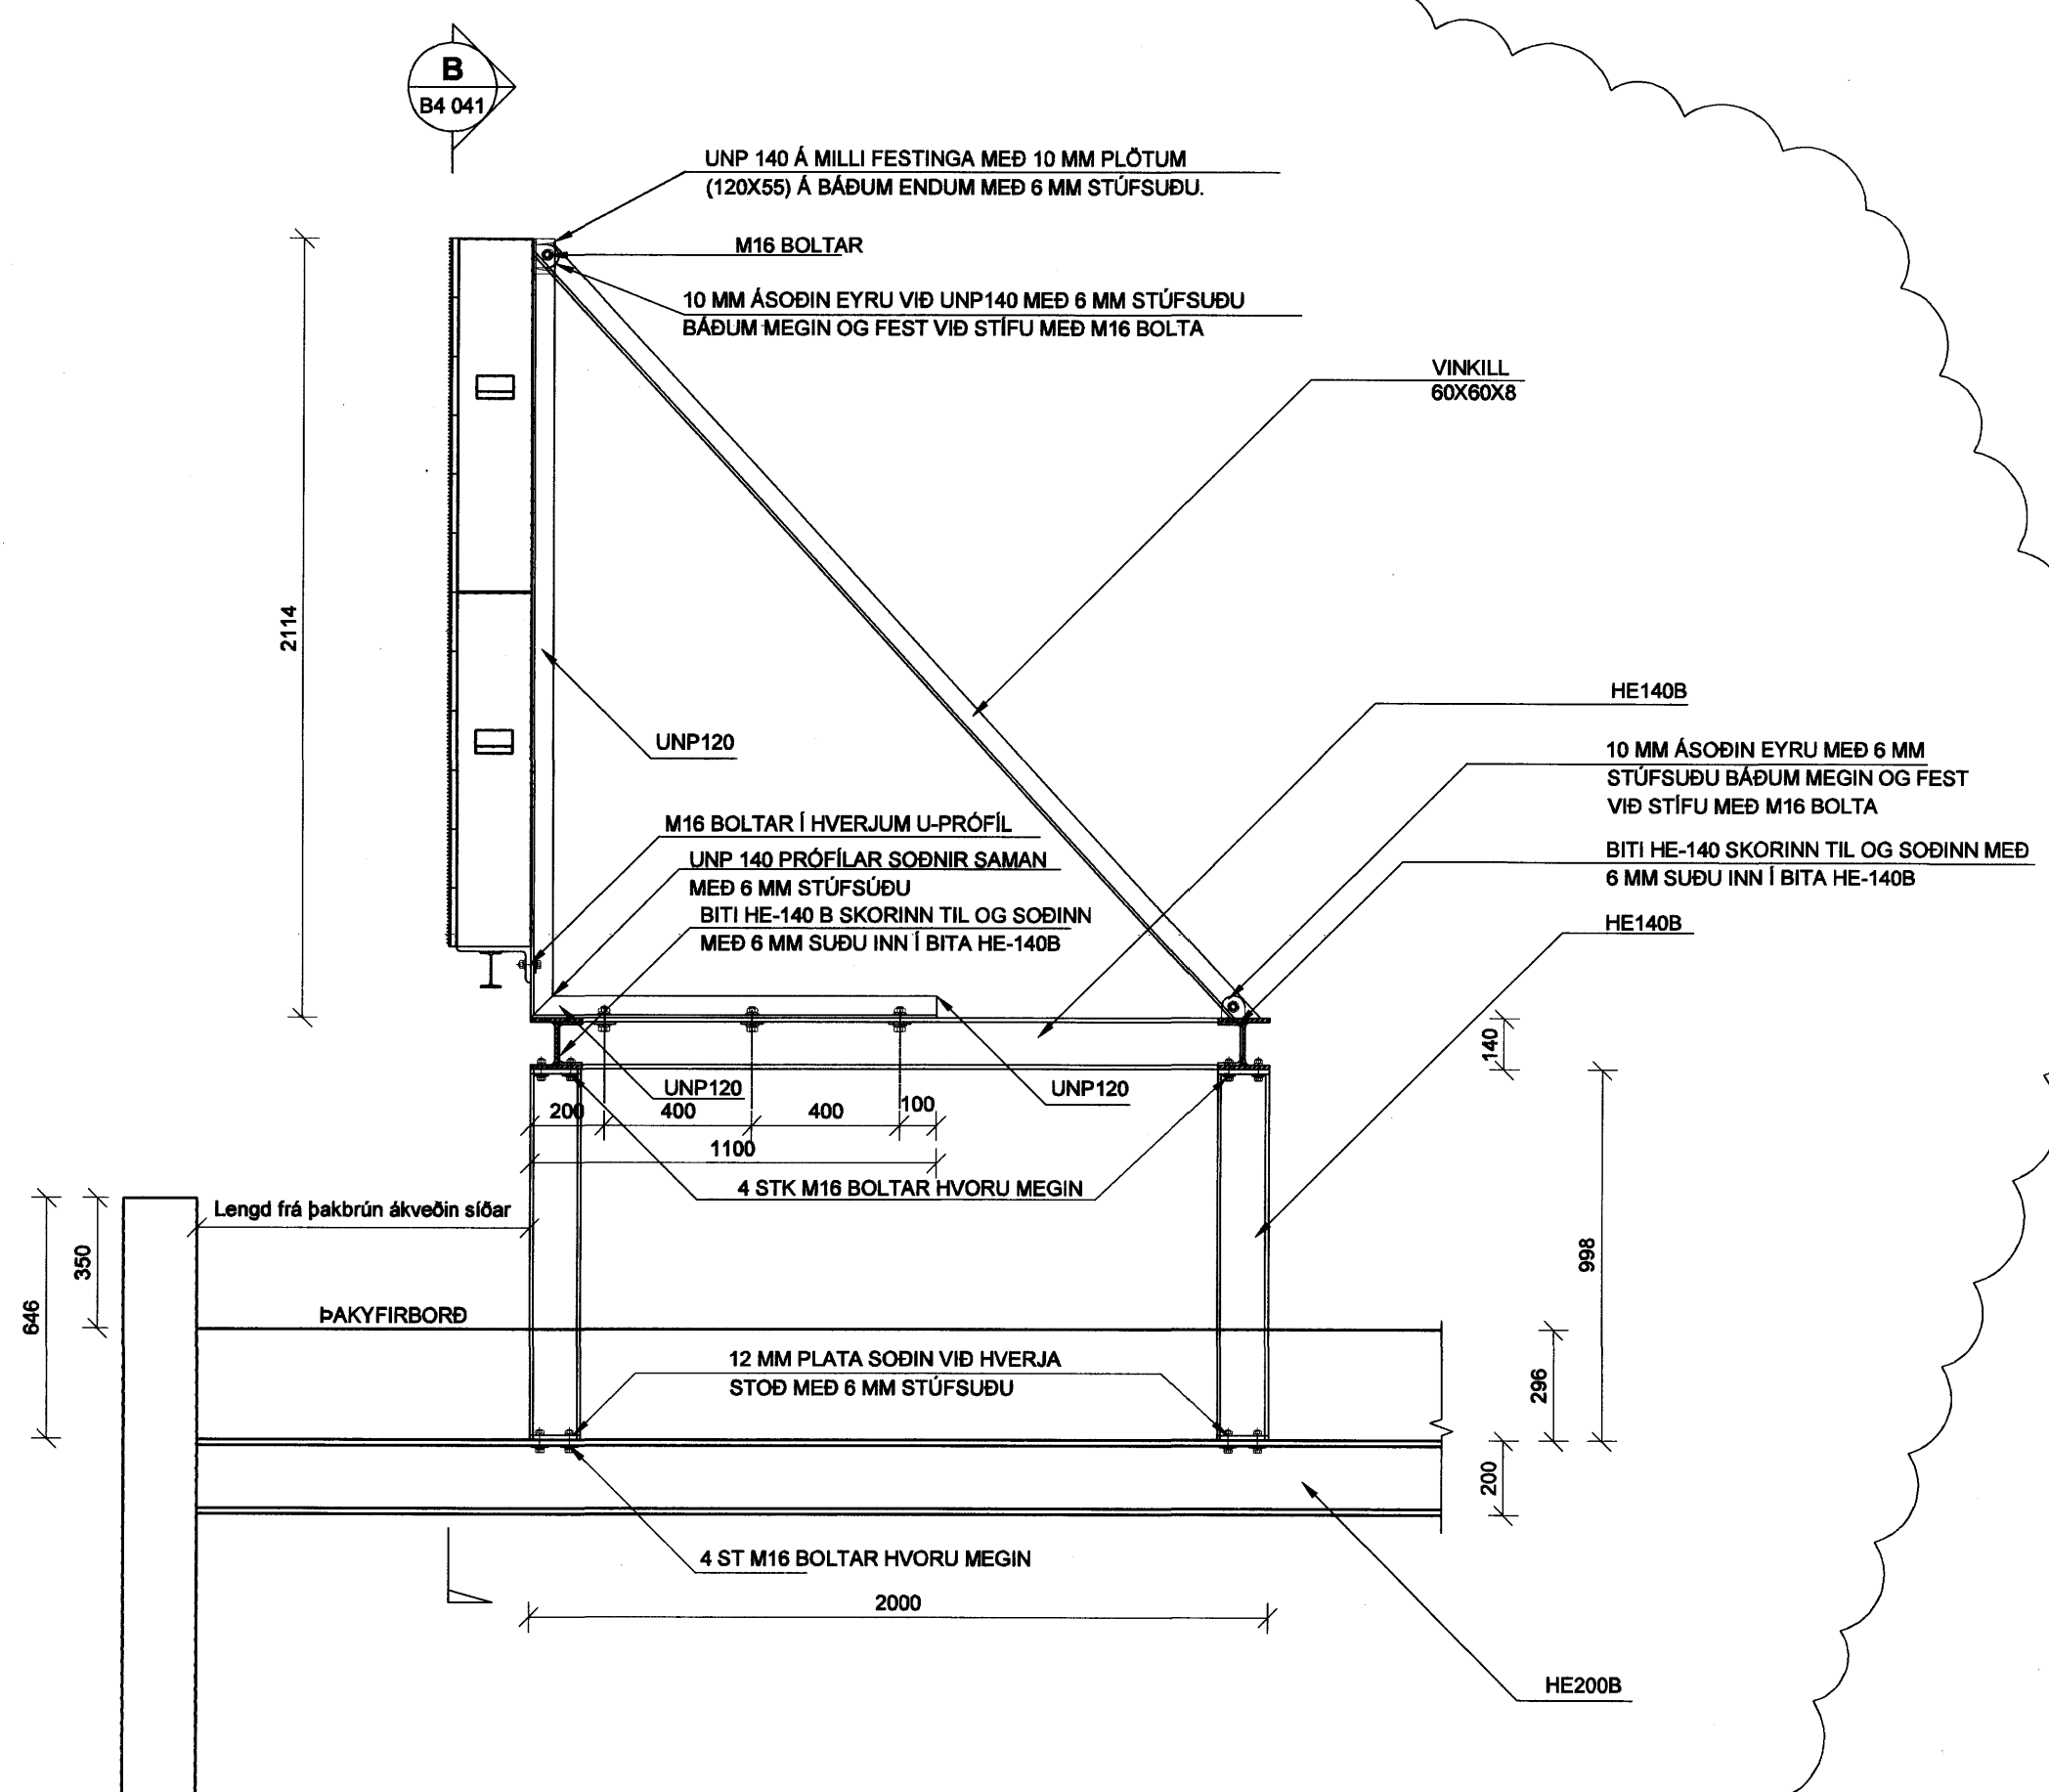

SNID B 1:20 (B4 041)

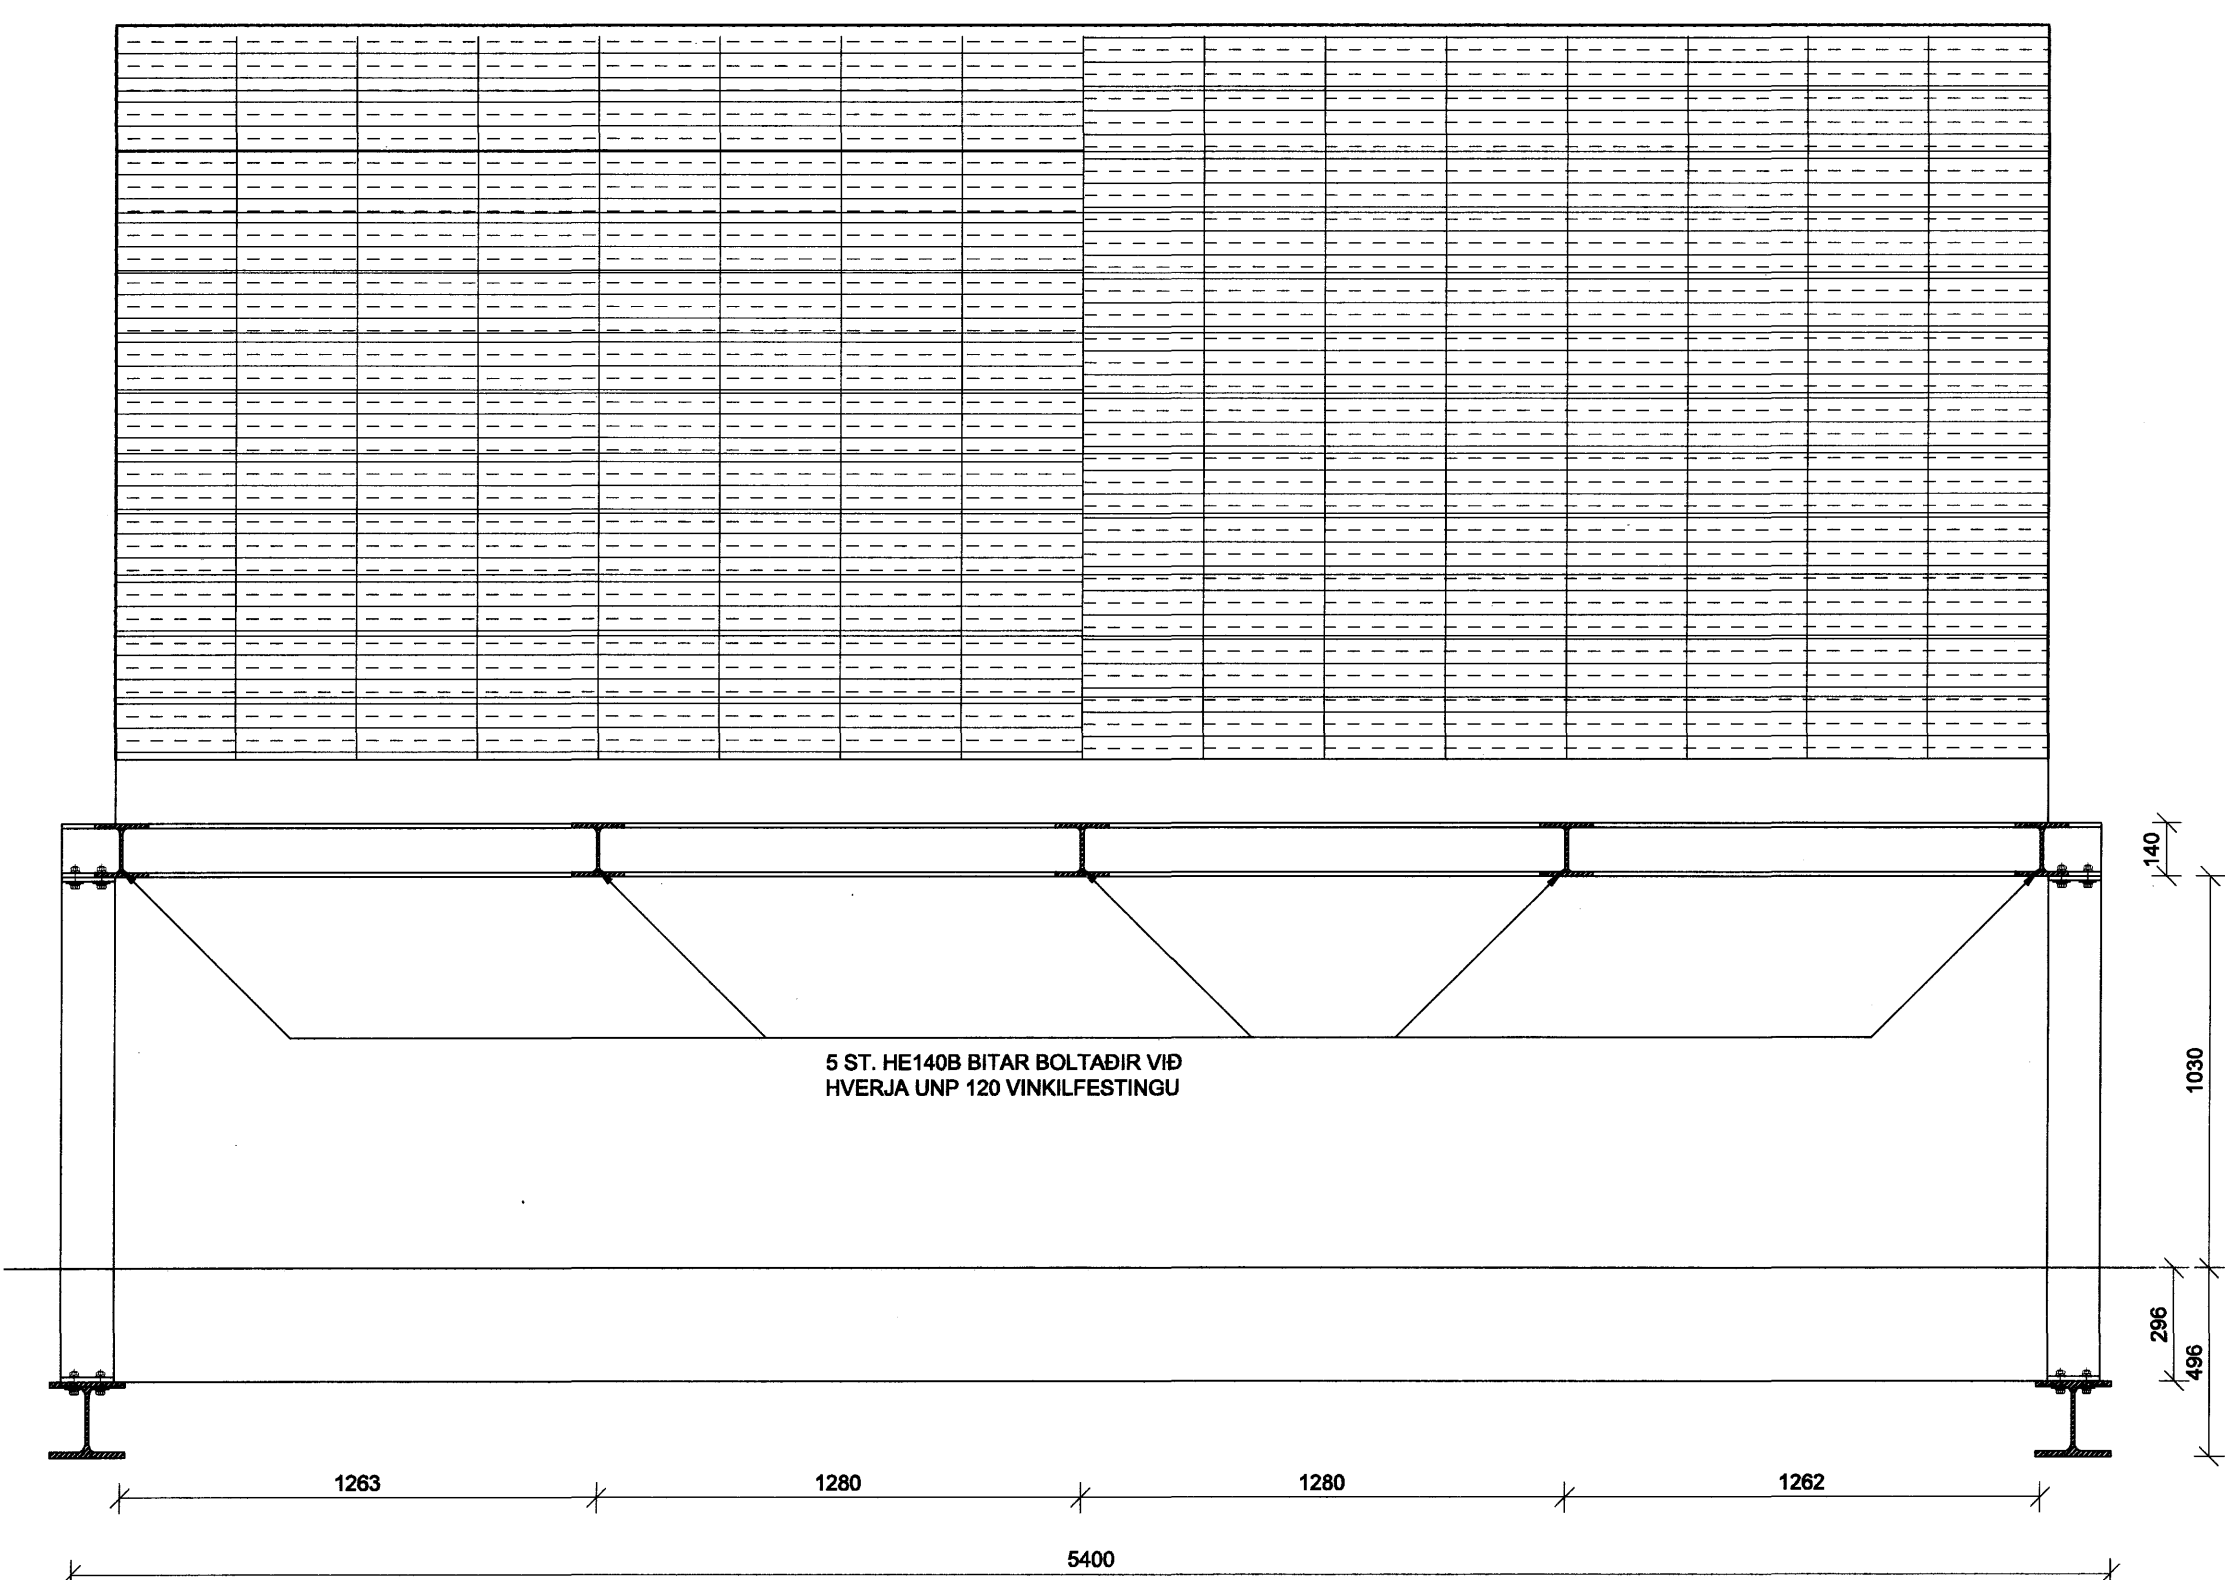

SKÝRINGAR

SKILTI:


Stálgrind fyrir skilti á þaki byggingar sem festist við þakbita (HE200B). Stífur eru festar með eyrum sem eru sodin við við HE140B bita annars vegar og boltuð við u-járn á skilti hins vegar. Boltar eru M12 nema annað sé tekið fram.

Samþykkt þann

03 DES. 2007

Byggingulltrúinn í Hafnarfirði
F. Þ. Sigurbjartur Halldórsson

REYKJAVÍKURVEGUR 74

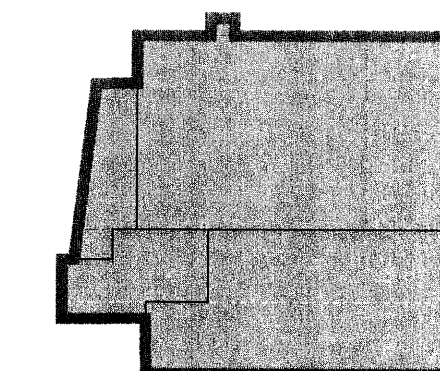

3h
2h
1h
kj

30 071070.5069

B	07.11.07	Skilti breytt	OOJ
A	04.09.07	Staðsetning endurskoðuð	OOJ
Útg.	Dags.	Skýring	Hannað/Yfirfarir

VSB

VERKFRÆÐISTOFA

BÚEJARHRAUN 20 · 220 HAFNARFJÖRDUR · KENNIT. 710796-2899
vsb@vsb.is · Sími 585 8600 · Fax 585 8610 · www.vsb.is

Áritun sérhönnuðar			
BJÖRN GÚSTAFSSON			
Verkefni			
REYKJAVÍKURVEGUR 74			
HAFNARFIRÐI			
Verkefni			
BURÐARVIRKI			
Stálgrind fyrir skilti			
Grunnmynd, framhlið og snið			
Hannað	Teiknað	Yfirfarir	Kvarði
OOJ	OOJ	BG	1:20
Dags.	Verkefni	Teikning	Útgáfa
20.08.2007	03796	B4 041	B