


Grunnmynd 2.hæð

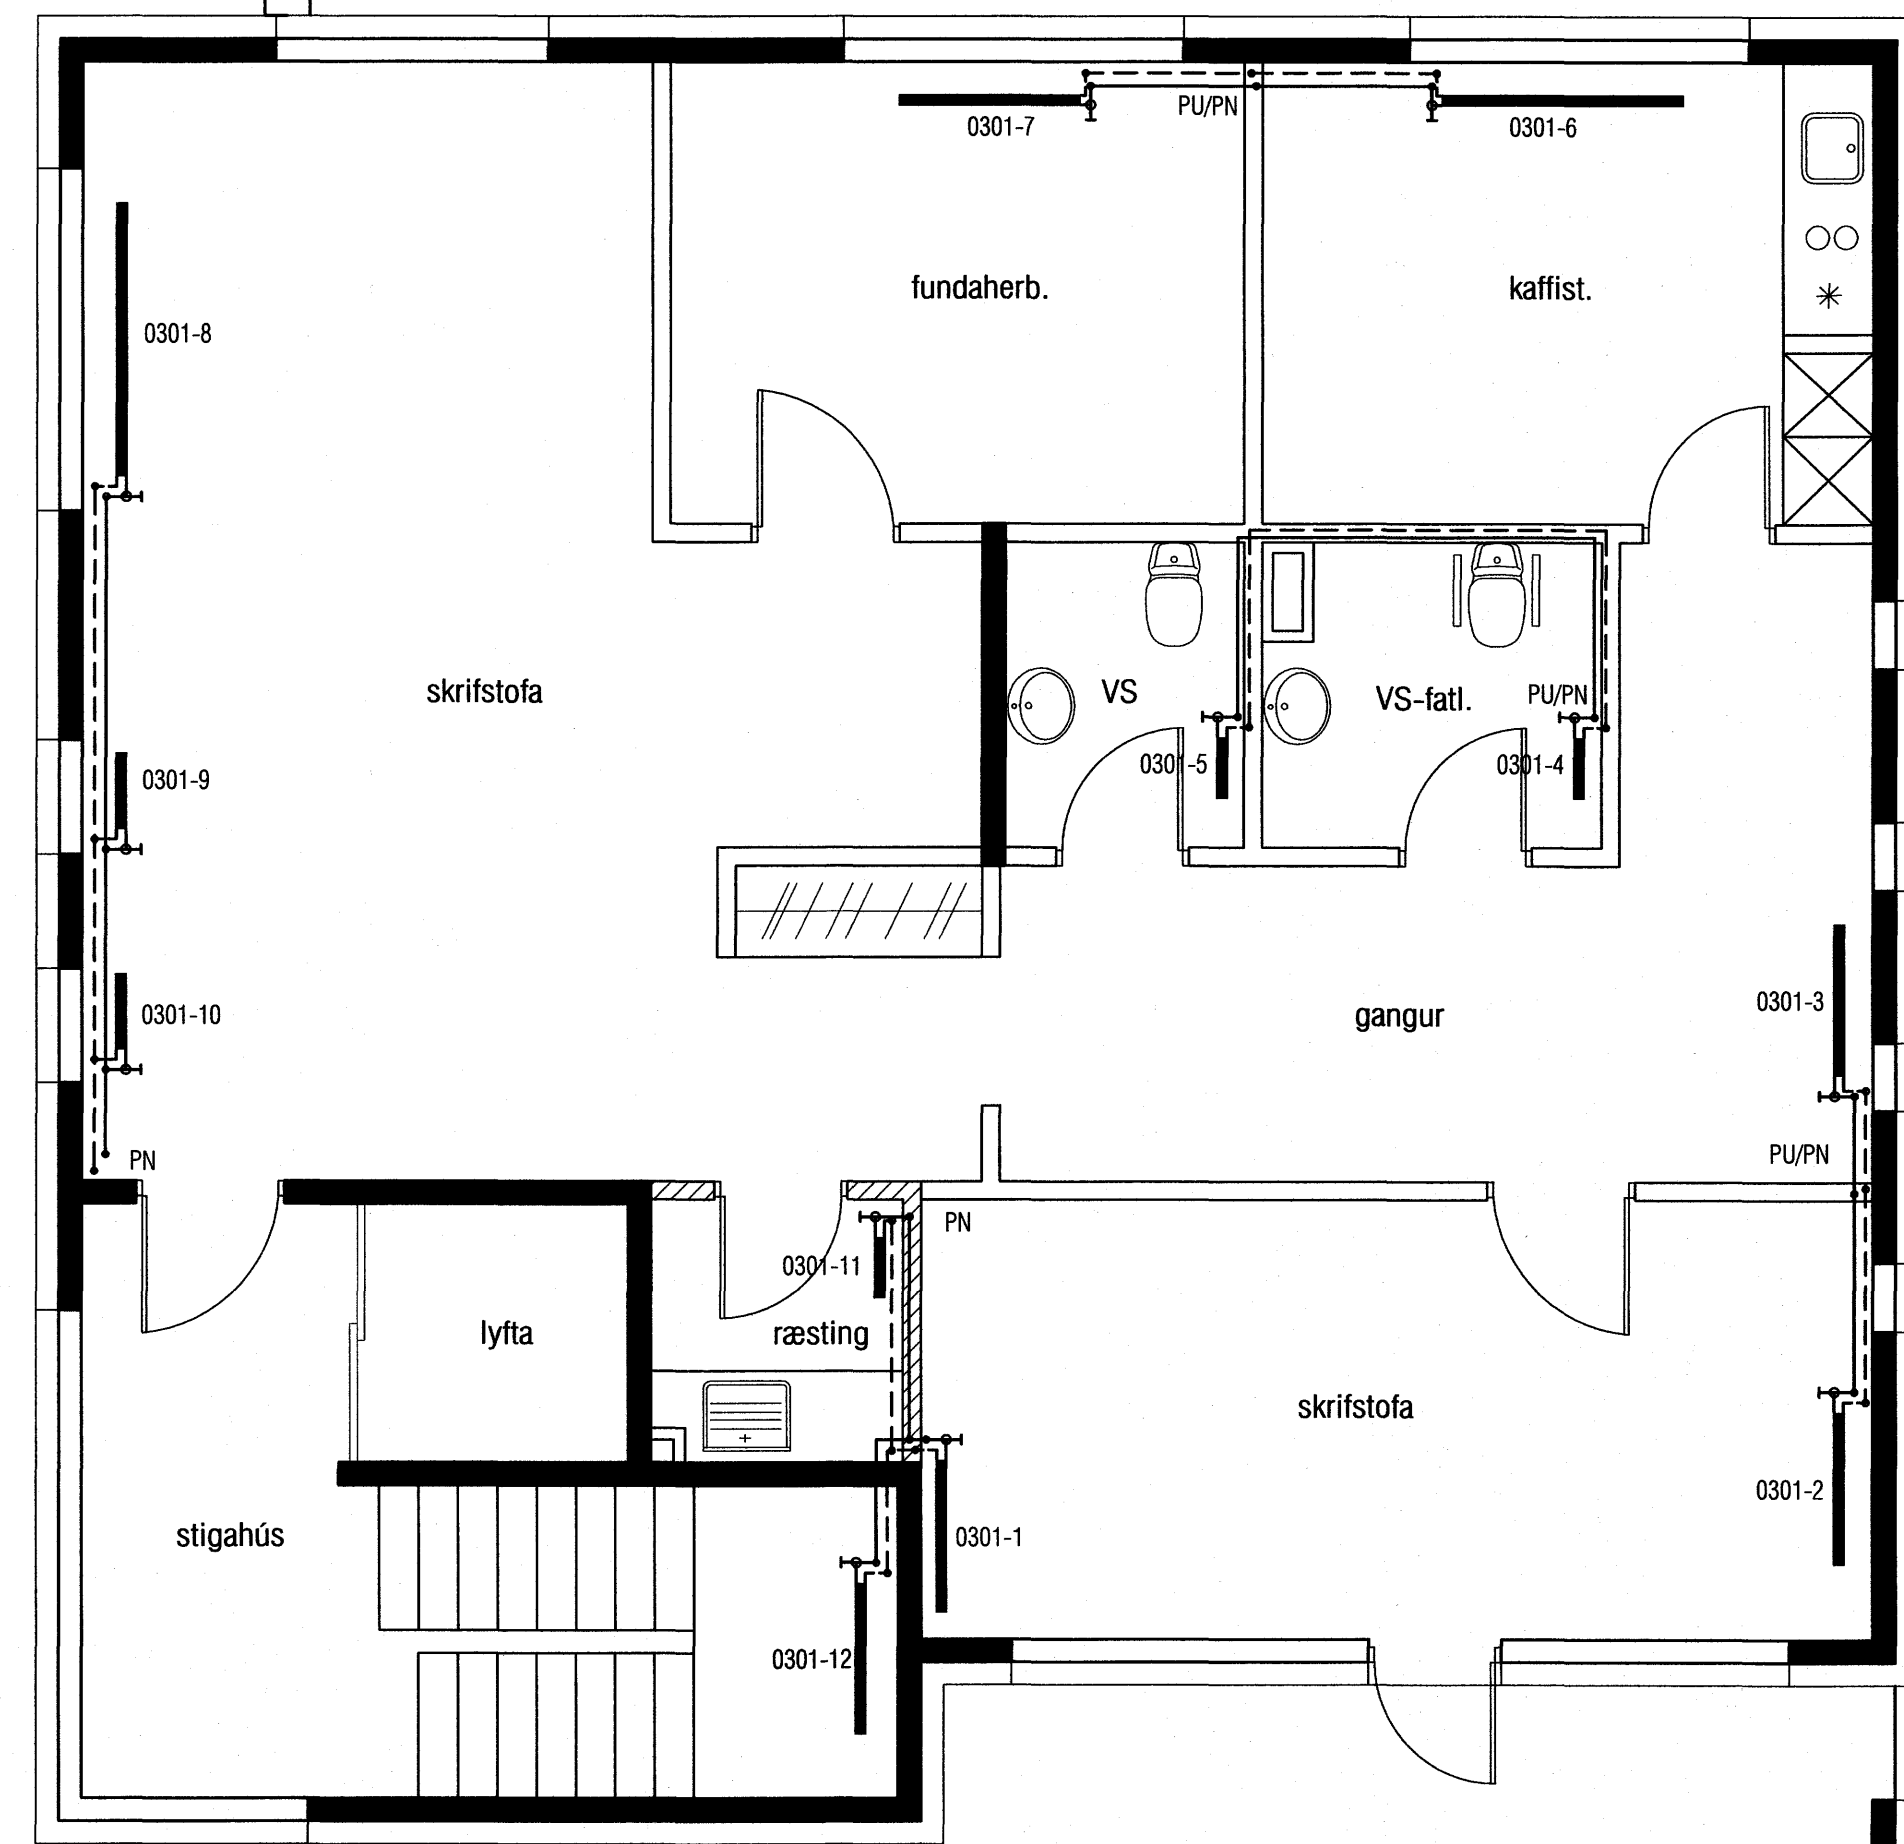

Grunnmynd 3.hæð

Samþykkt þann
 03. DES. 2007
 Byggingfulltrúinn í Hafnarfirði
 F.h. Sigurbjartur Halldórsson

VEKTOR - hönnun og ráðgjöf - Nýbýlavegi 6, 200 Kópavogi.		Sigurður Hafsteinsson Byggingatekniráðgjafi NÚ 030699-7749 Sími 594-6900 Fax 594-6999	DRANGAHRÁUN 14, HAFNARFIRÐI HITALAGNIR GRUNNMYND 2. OG 3.HÆÐ
Tölun. nr. Samþykkt	Tilkveðning Dags.	Heiti Dags.	Heiti Dags.
Tölun. nr. 11.07.06 Samþykkt		Tilkveðning Dags. 11.07.06	Heiti Dags. 11.07.06
Tölun. nr. A-05-01-02 Samþykkt		Tilkveðning Dags. 1-50	Heiti Dags. L-302