




Ú201

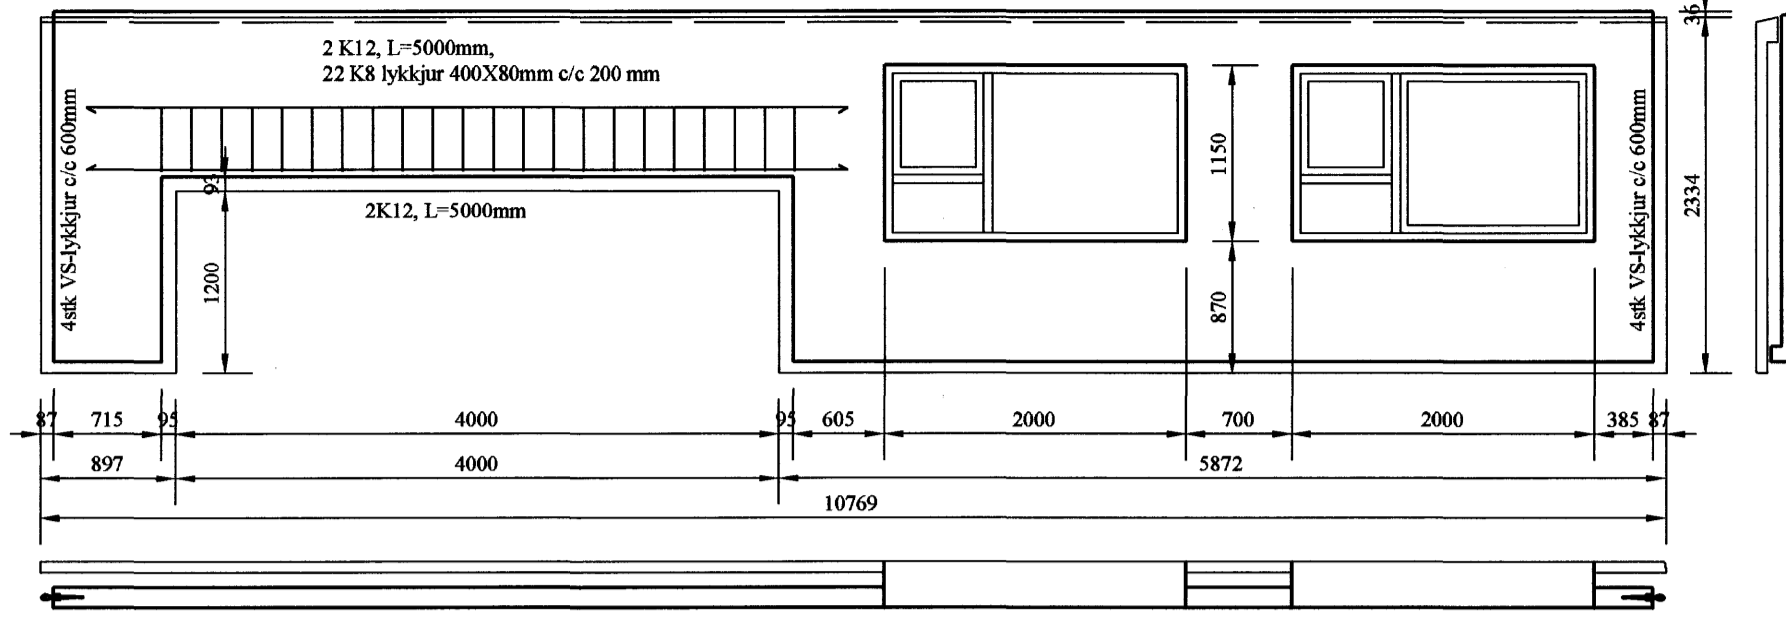


Ú202

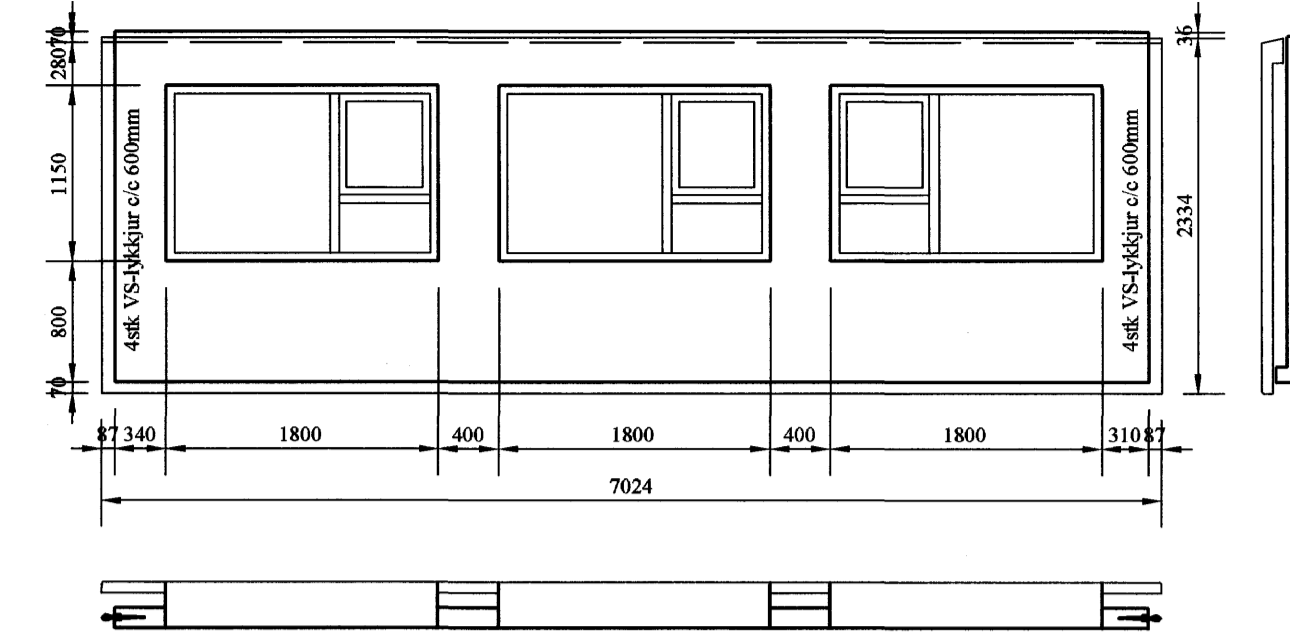


Ú203

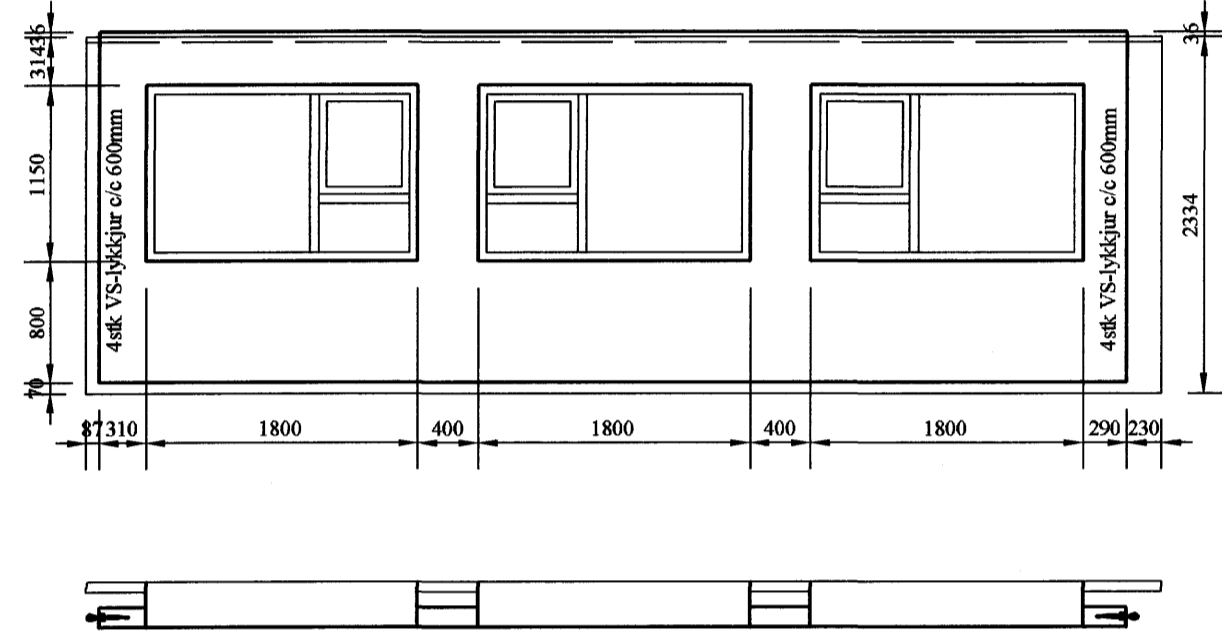


Ú204

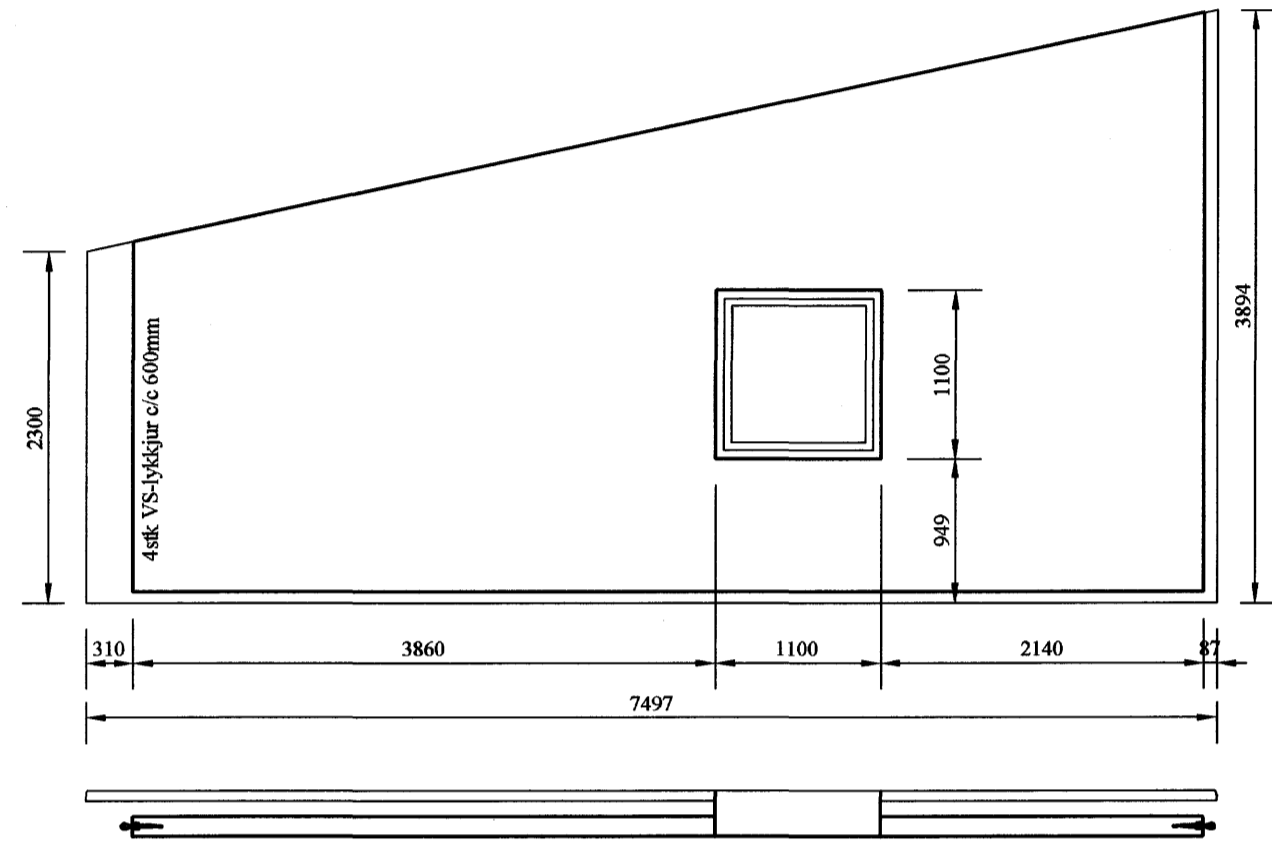


Ú205

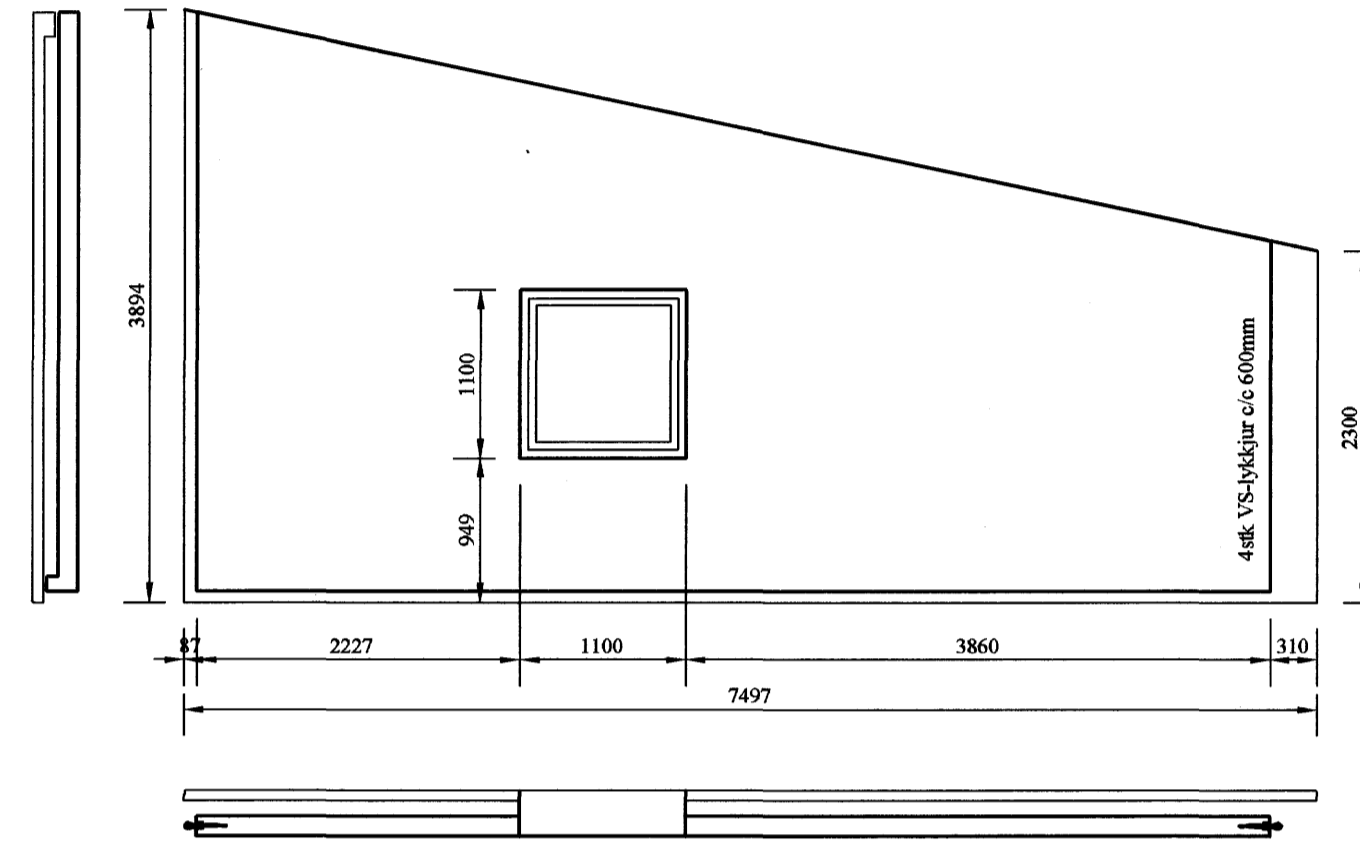


Ú206

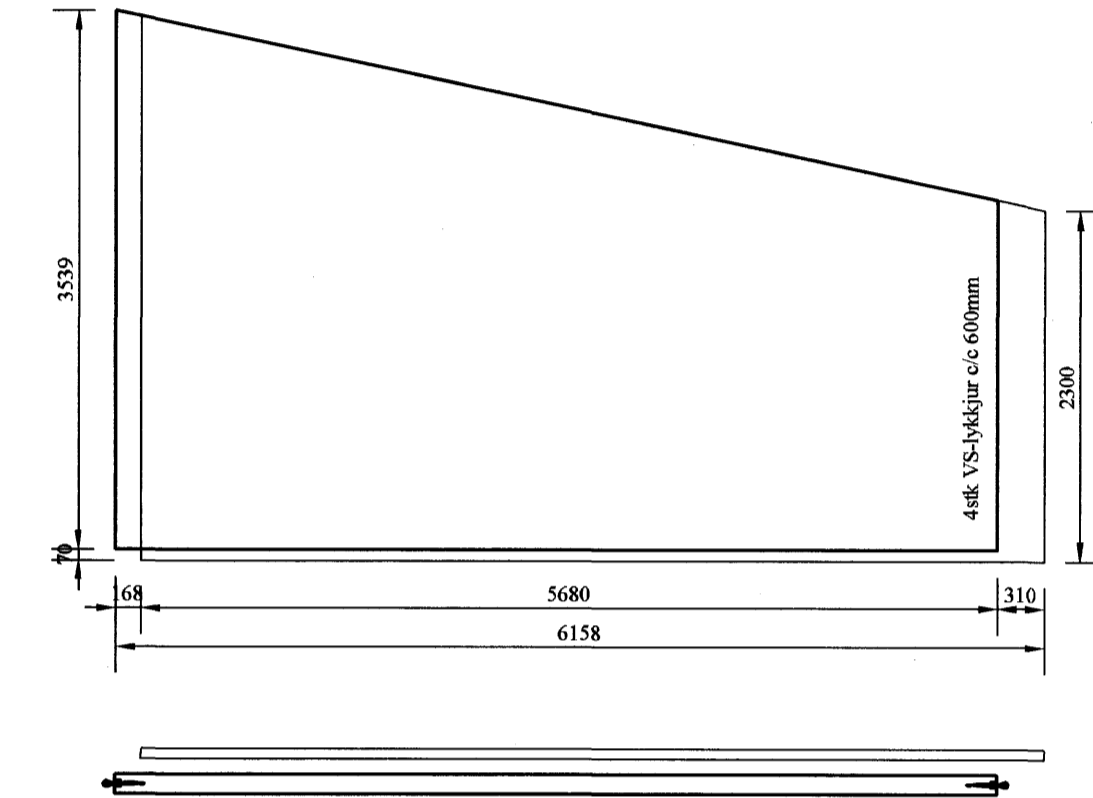


Ú207

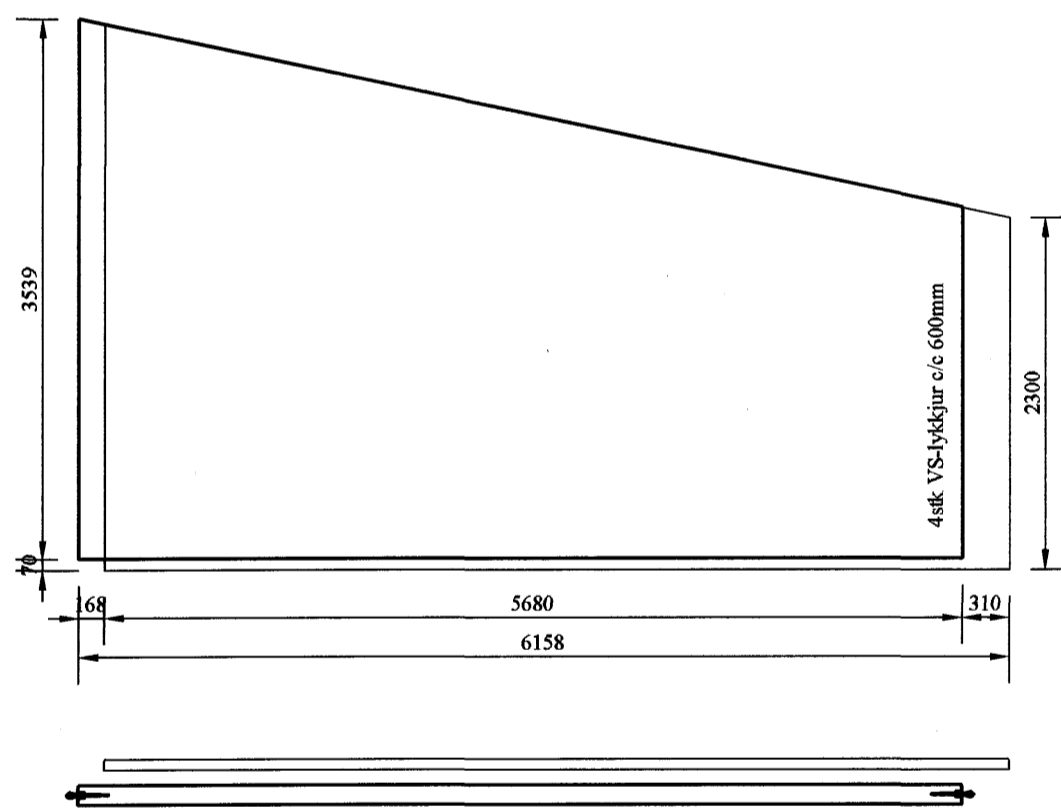


Ú207

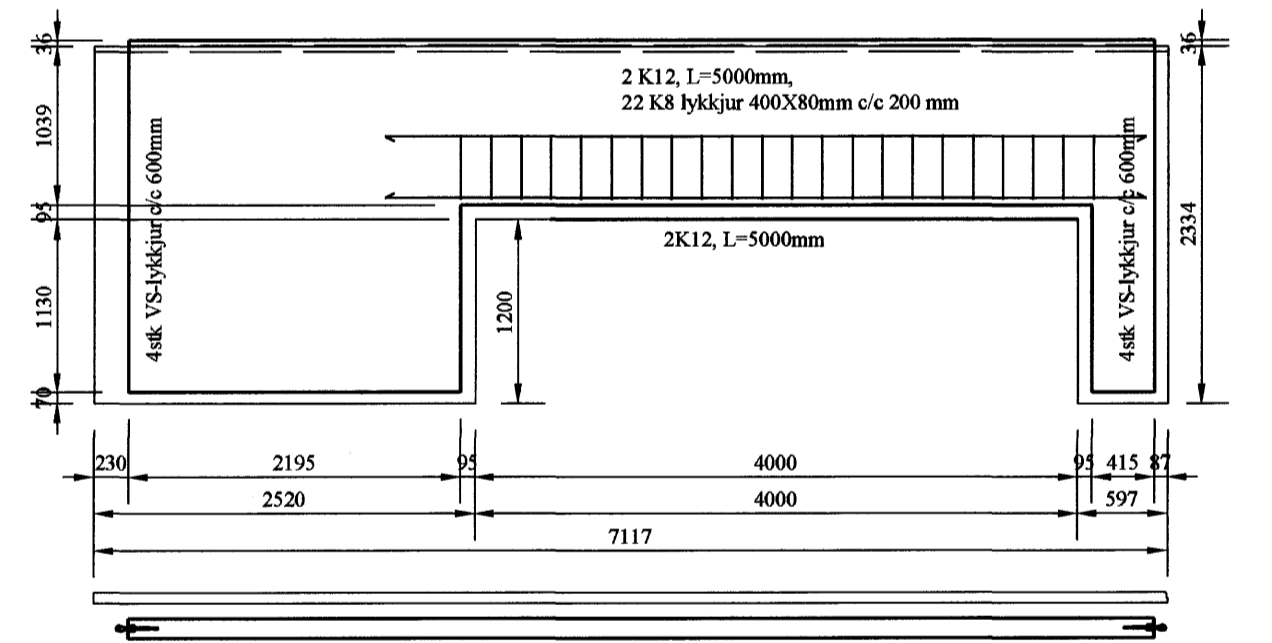


Ú208

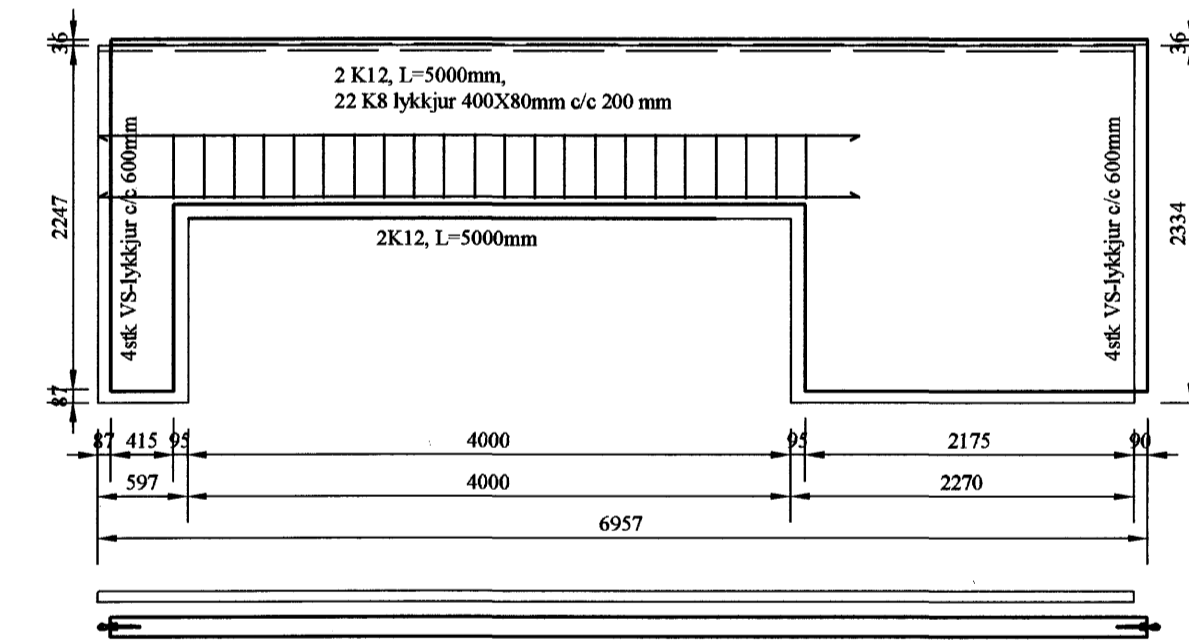


Ú209

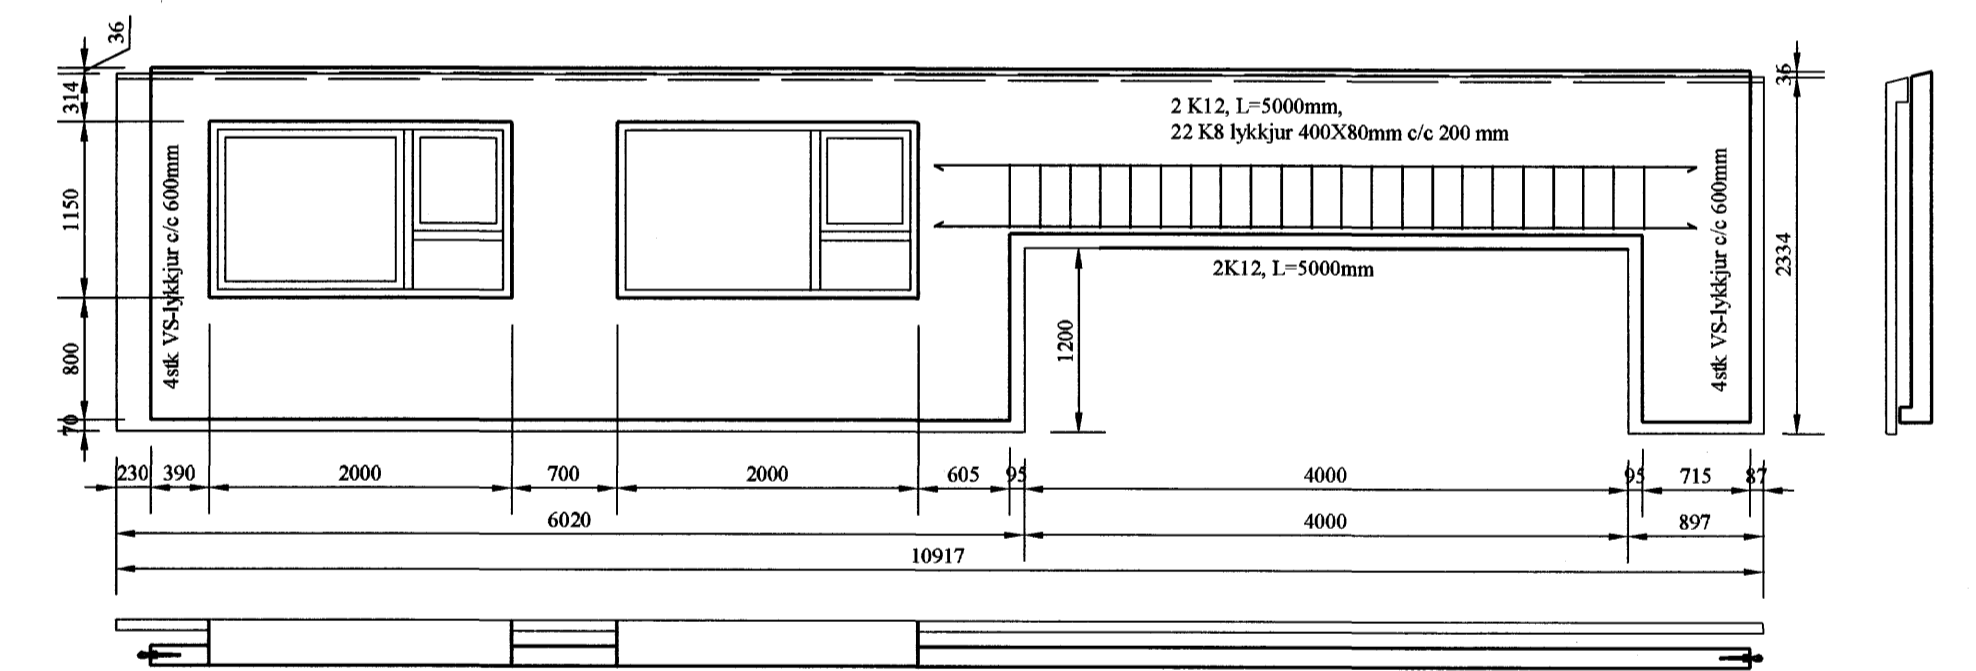

Ú210

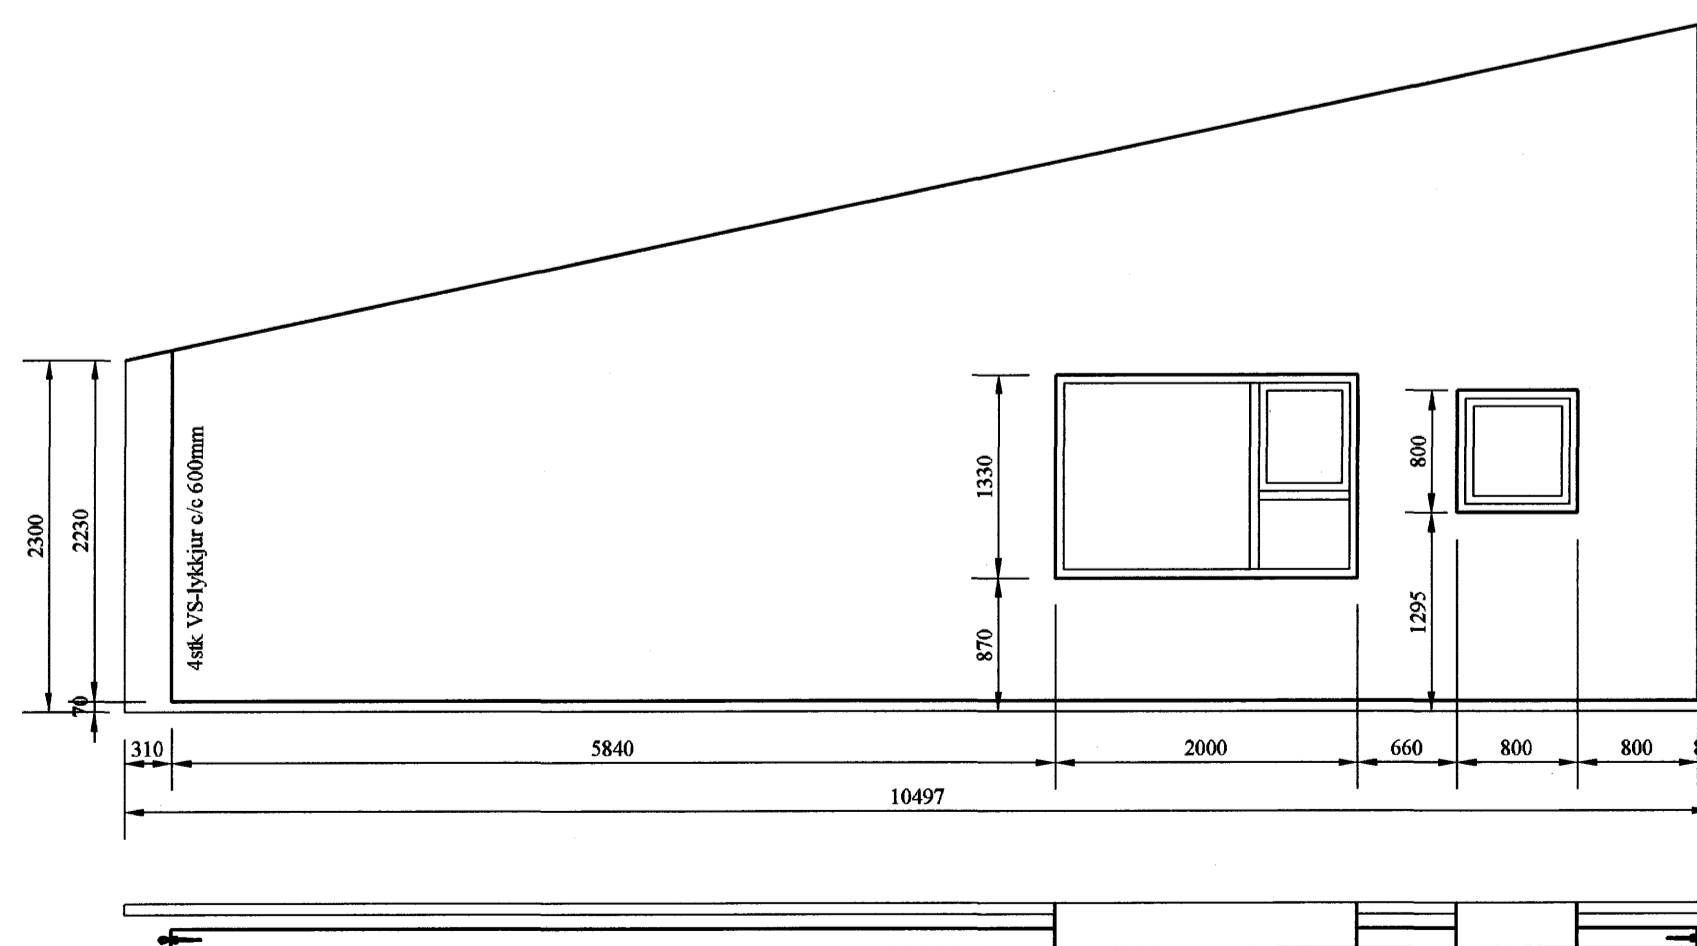

Ú212

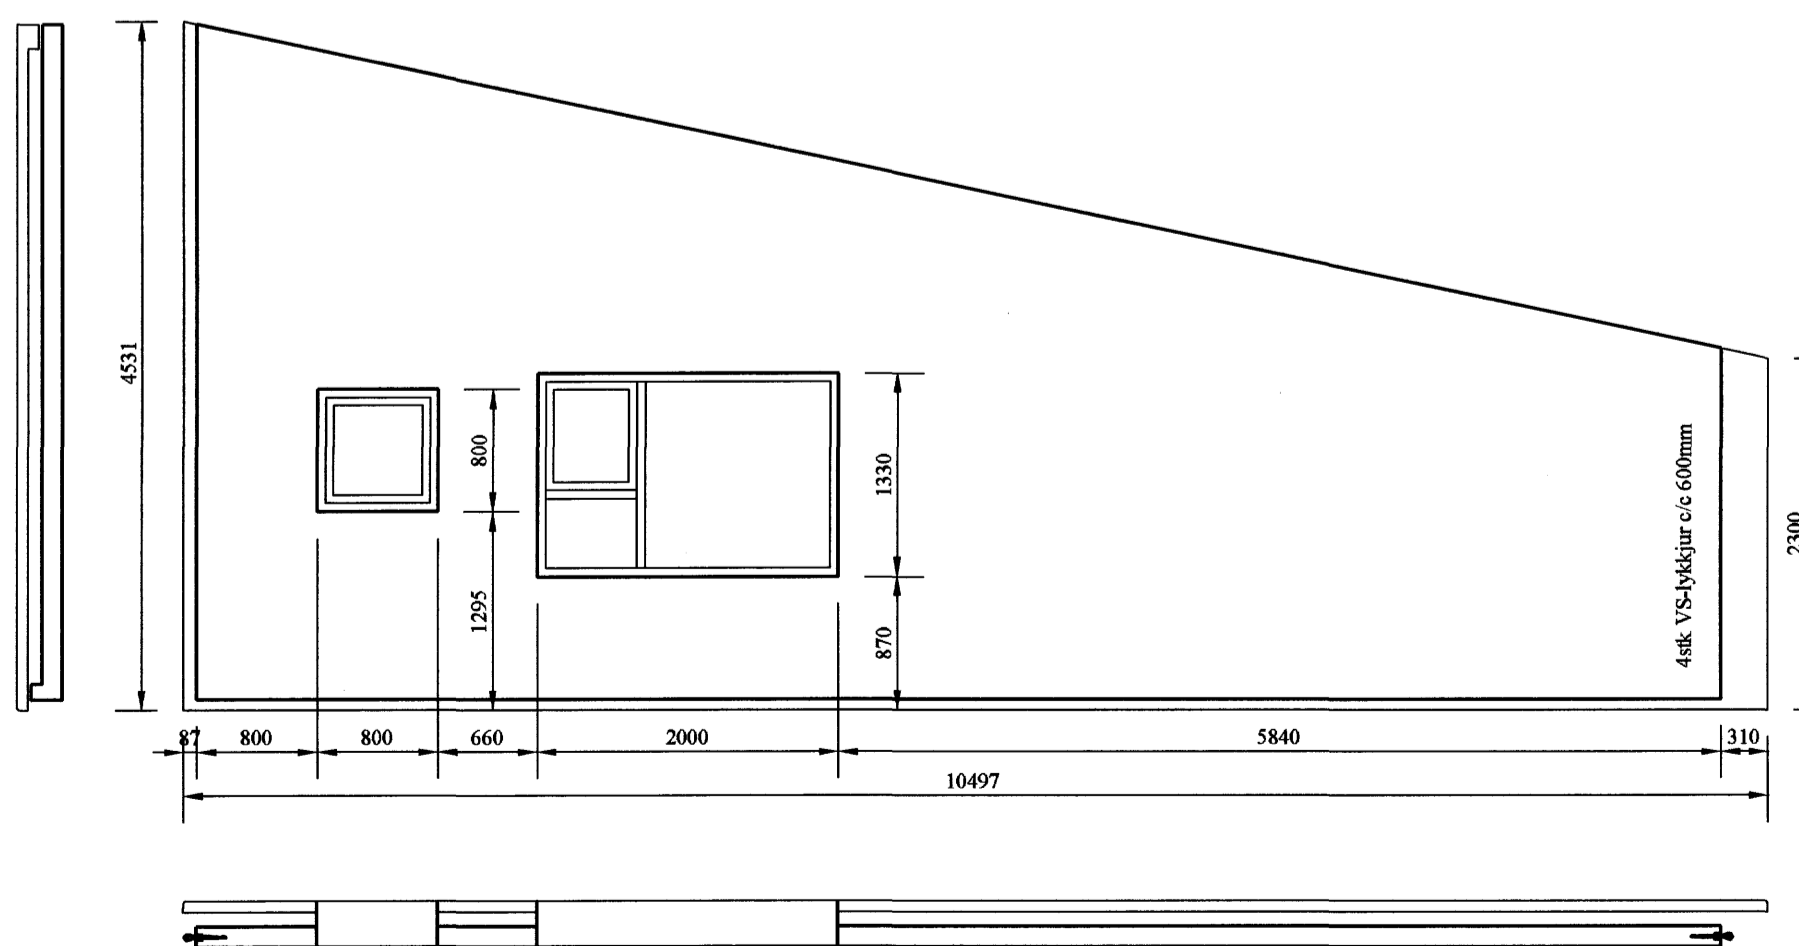

Ú213

Samþykkt þann
03 DES. 2007
Byggingfulltrúinn í Hafnarfirði
F.h. Sigurbjartur Halldórsson

Skýringar

Bending
Bending í veðurkápu skal vera K189
Bending í burðareiningu skal vera K257
Í útrúnum og í kringum op í veðurkápu skal vera K10.
Í útrúnum á burðareiningu skal vera K12.
Umhverfis öll op í burðareiningu skal vera K12 sem nær 500 mm út fyrir op.
Niður úr einingum skulu koma K10 vinklar L=1000 mm, c/c 250 mm nema annað komi fram.

Sveinbjörn Hinriksson

Útgáfa	Breyting	Dagsetning	Hannað
Sveinbjörn Hinriksson Byggingatæknifræðingur Kl. 160651-2529 Brekkuötú 8 Hafnarfirði Sími: 555-4008, 861-6651 Netfang: svennih@sal.is		Staður Hringhella 8 Hafnarfirði	
Hannað / Teiknað		Kvarði 1:50	Teikn.nr. 1-04
		Dagsetning 22. 6. 07	Verknr. 08-07