



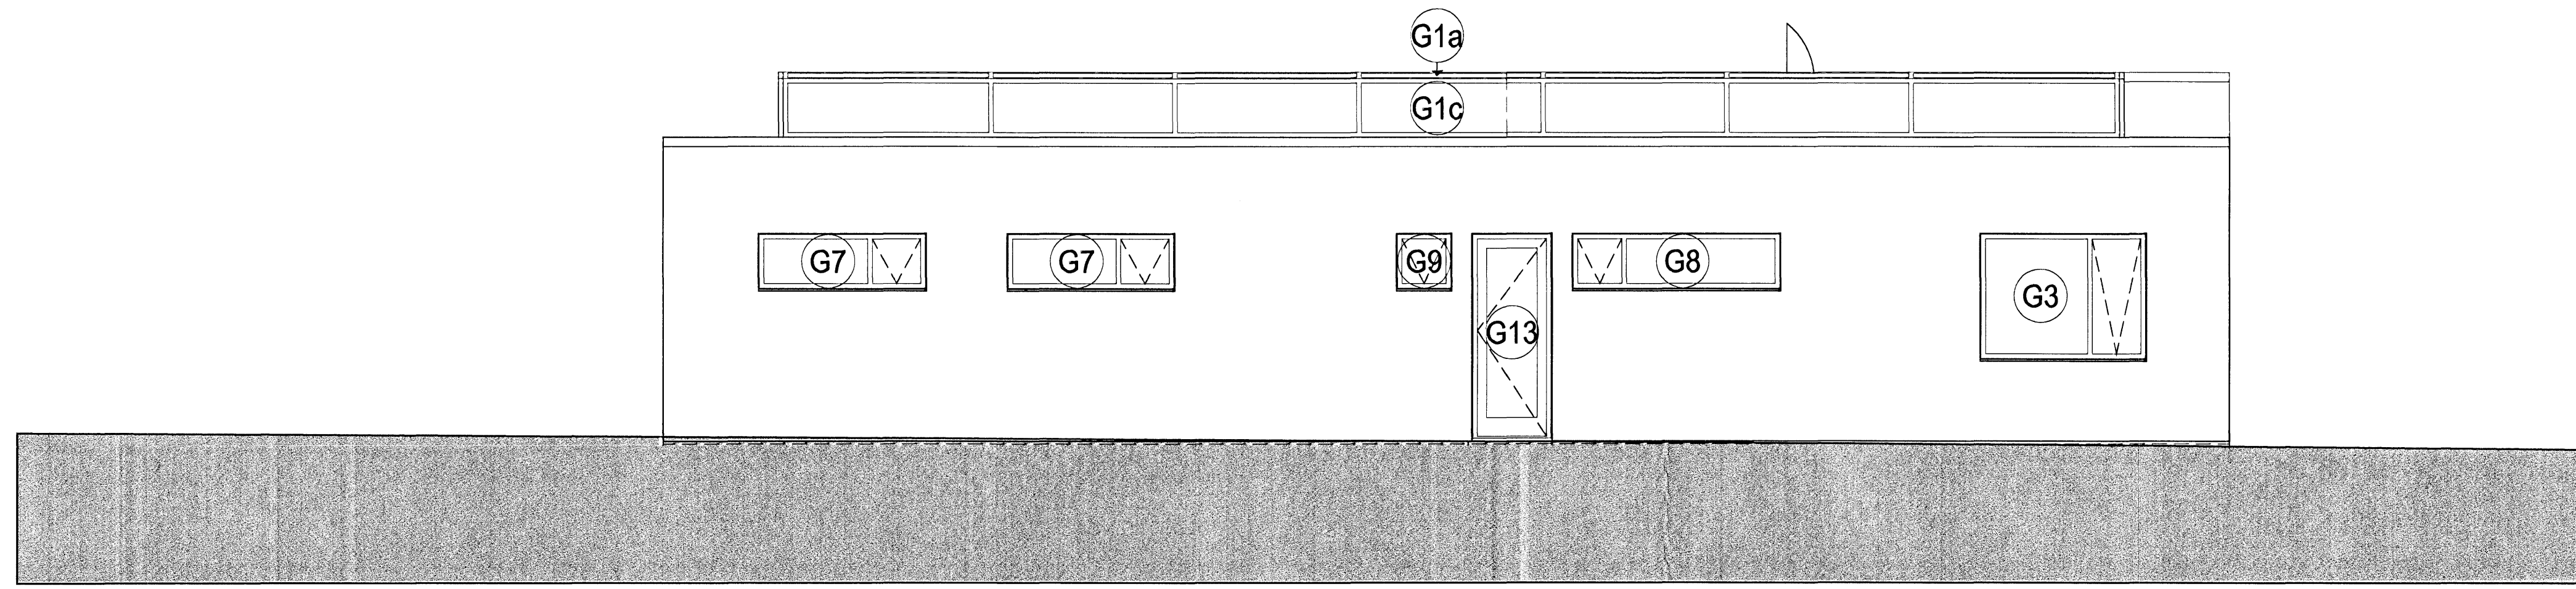


SUÐURHLID í mvk. 1:100

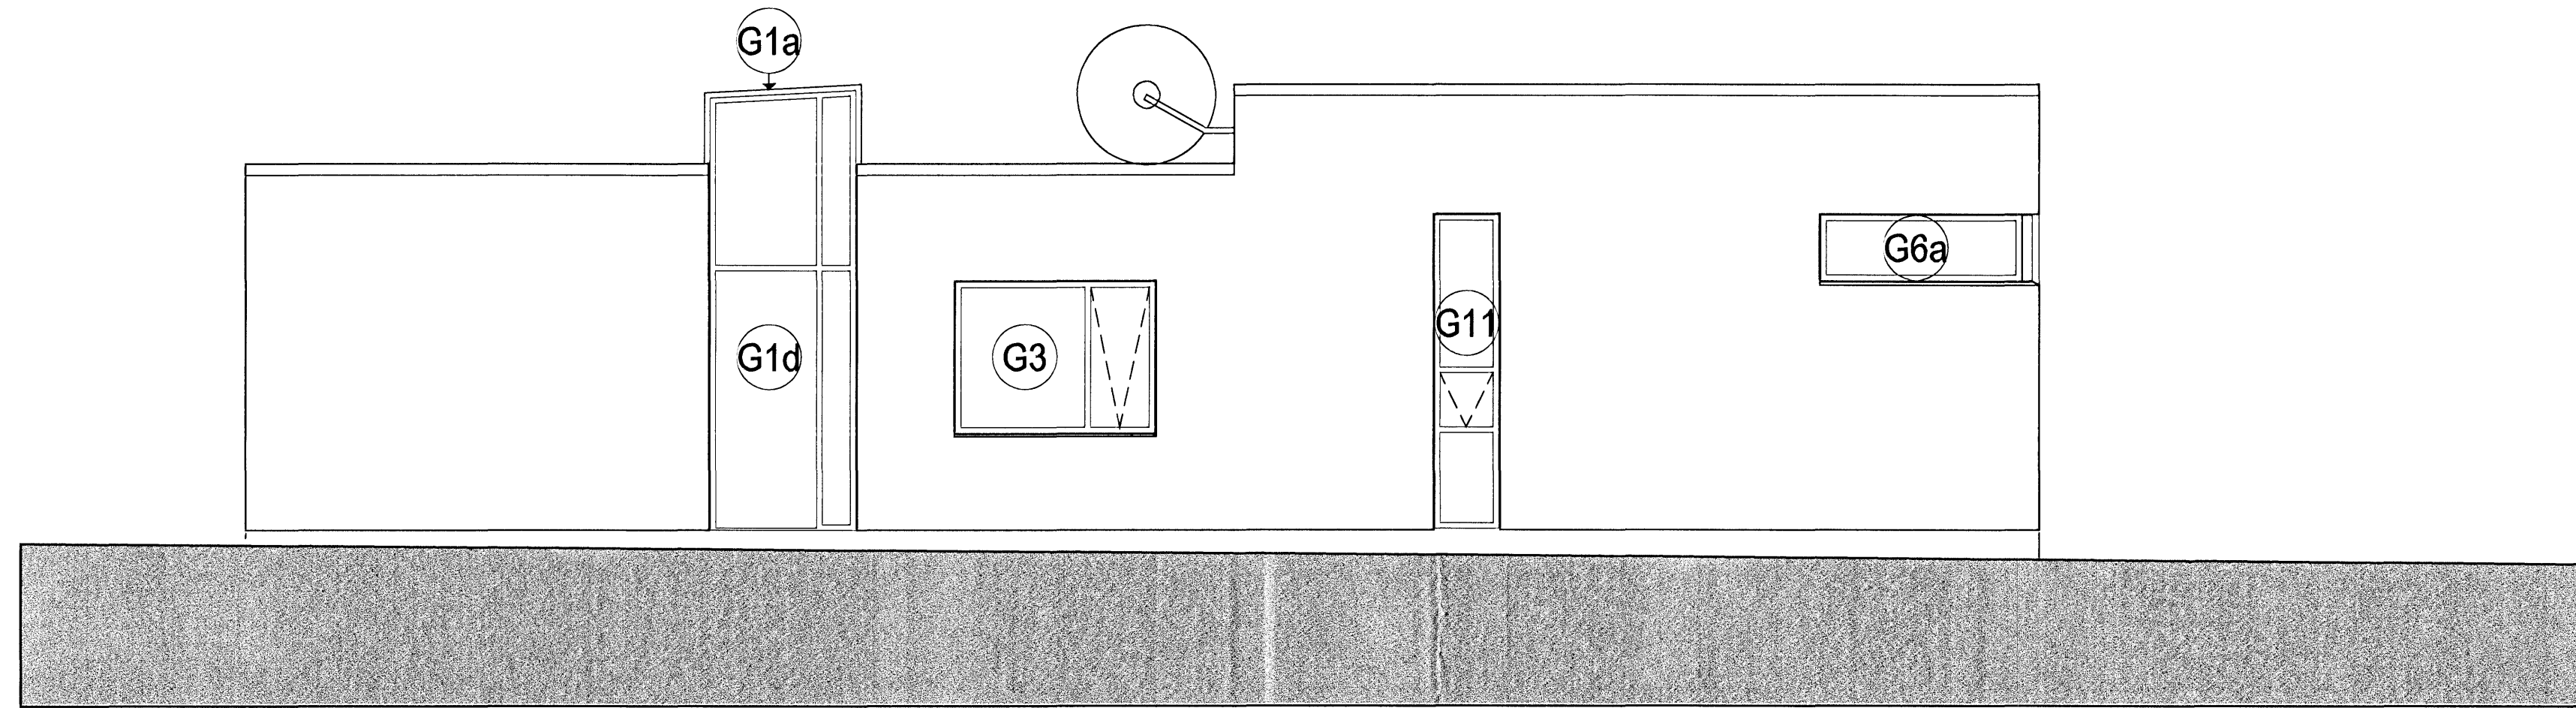

AUSTURHLID í mvk. 1:100



NORÐURHLID í mvk. 1:100

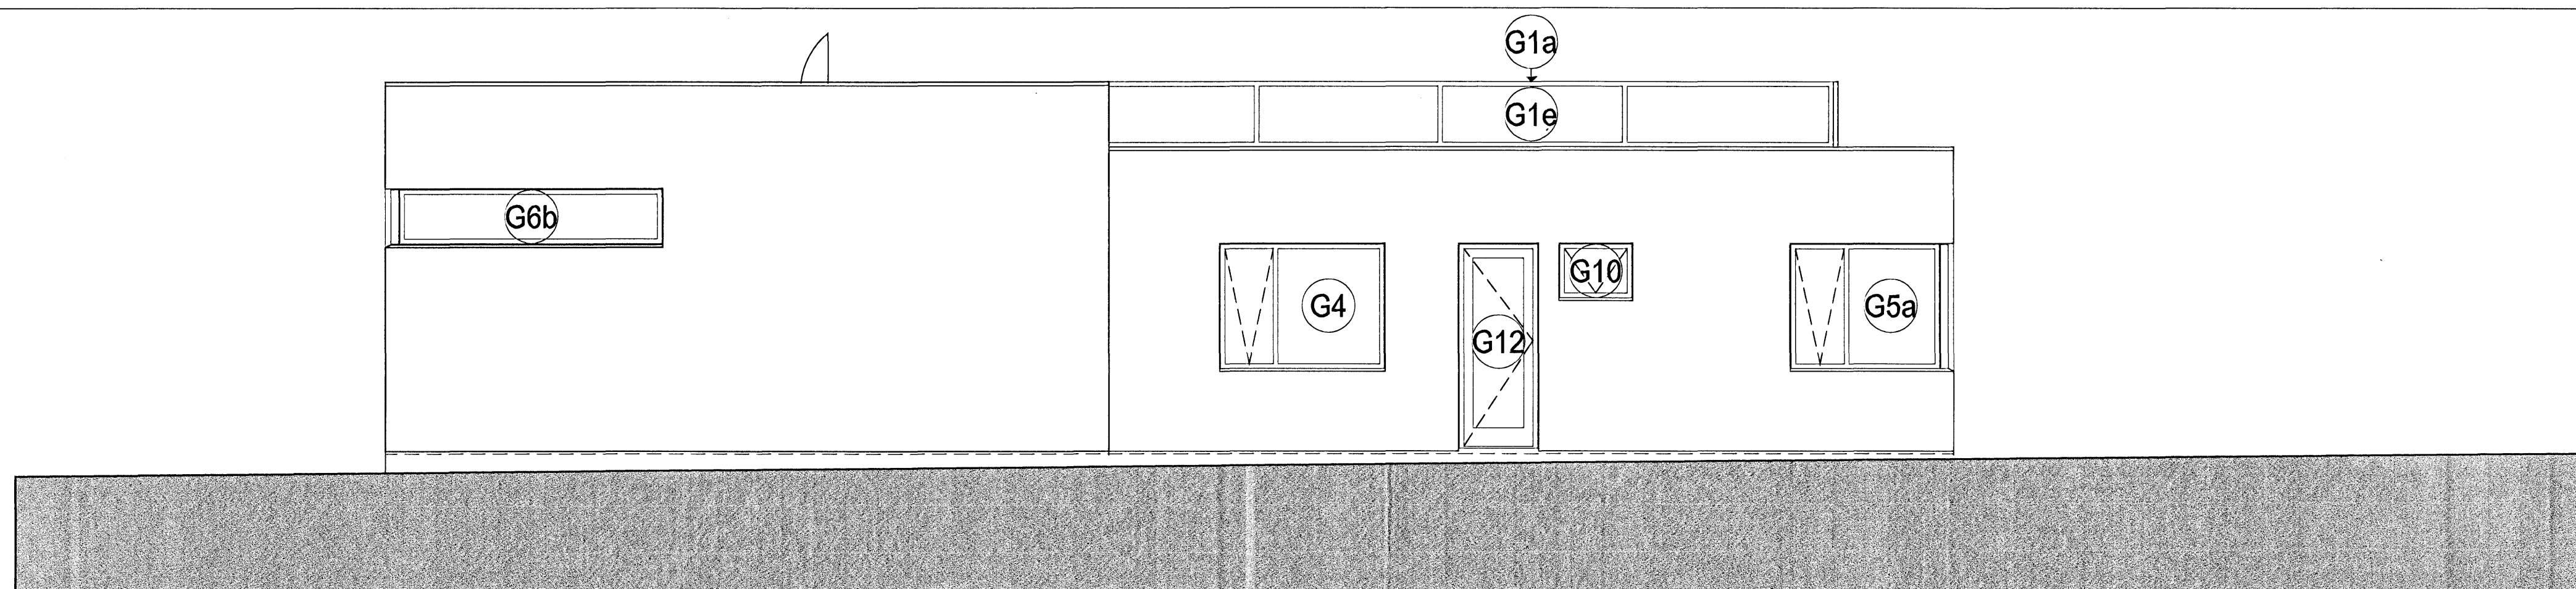

VESTURHLID í mvk. 1:100

Samþykkt þann  
03. DES. 2007  
Byggingufultrúinn í Hafnarfirði  
F.h. Sigurbjartur Halldórsson

10M

Einbýllishús  
KVISTAVELLIR 11  
Verkteikning  
Útlit

MKV: 1:50  
DAGS: 22.11.2007  
TEIKNAD: JBE  
SKRÁ: G1.dwg

(39)3.02

*Jón Ben*  
Jón Ben Einarsson BFI  
M. 190665-4299

NORÐURVELLIR 4 - 230 KEFLAVÍK - S. 421 3283 - GSM 847 2603

© JÓN BEN  
ÖLL AFRÖT OG AFRITUN TEIKNINGAR AB HLUFTA EDA Í HEILD ER HÁÐ SKRIFLEGDU LEYFI HÖFUÐAR