



GRUNNMYND HÆÐAR í mvk. 1:50

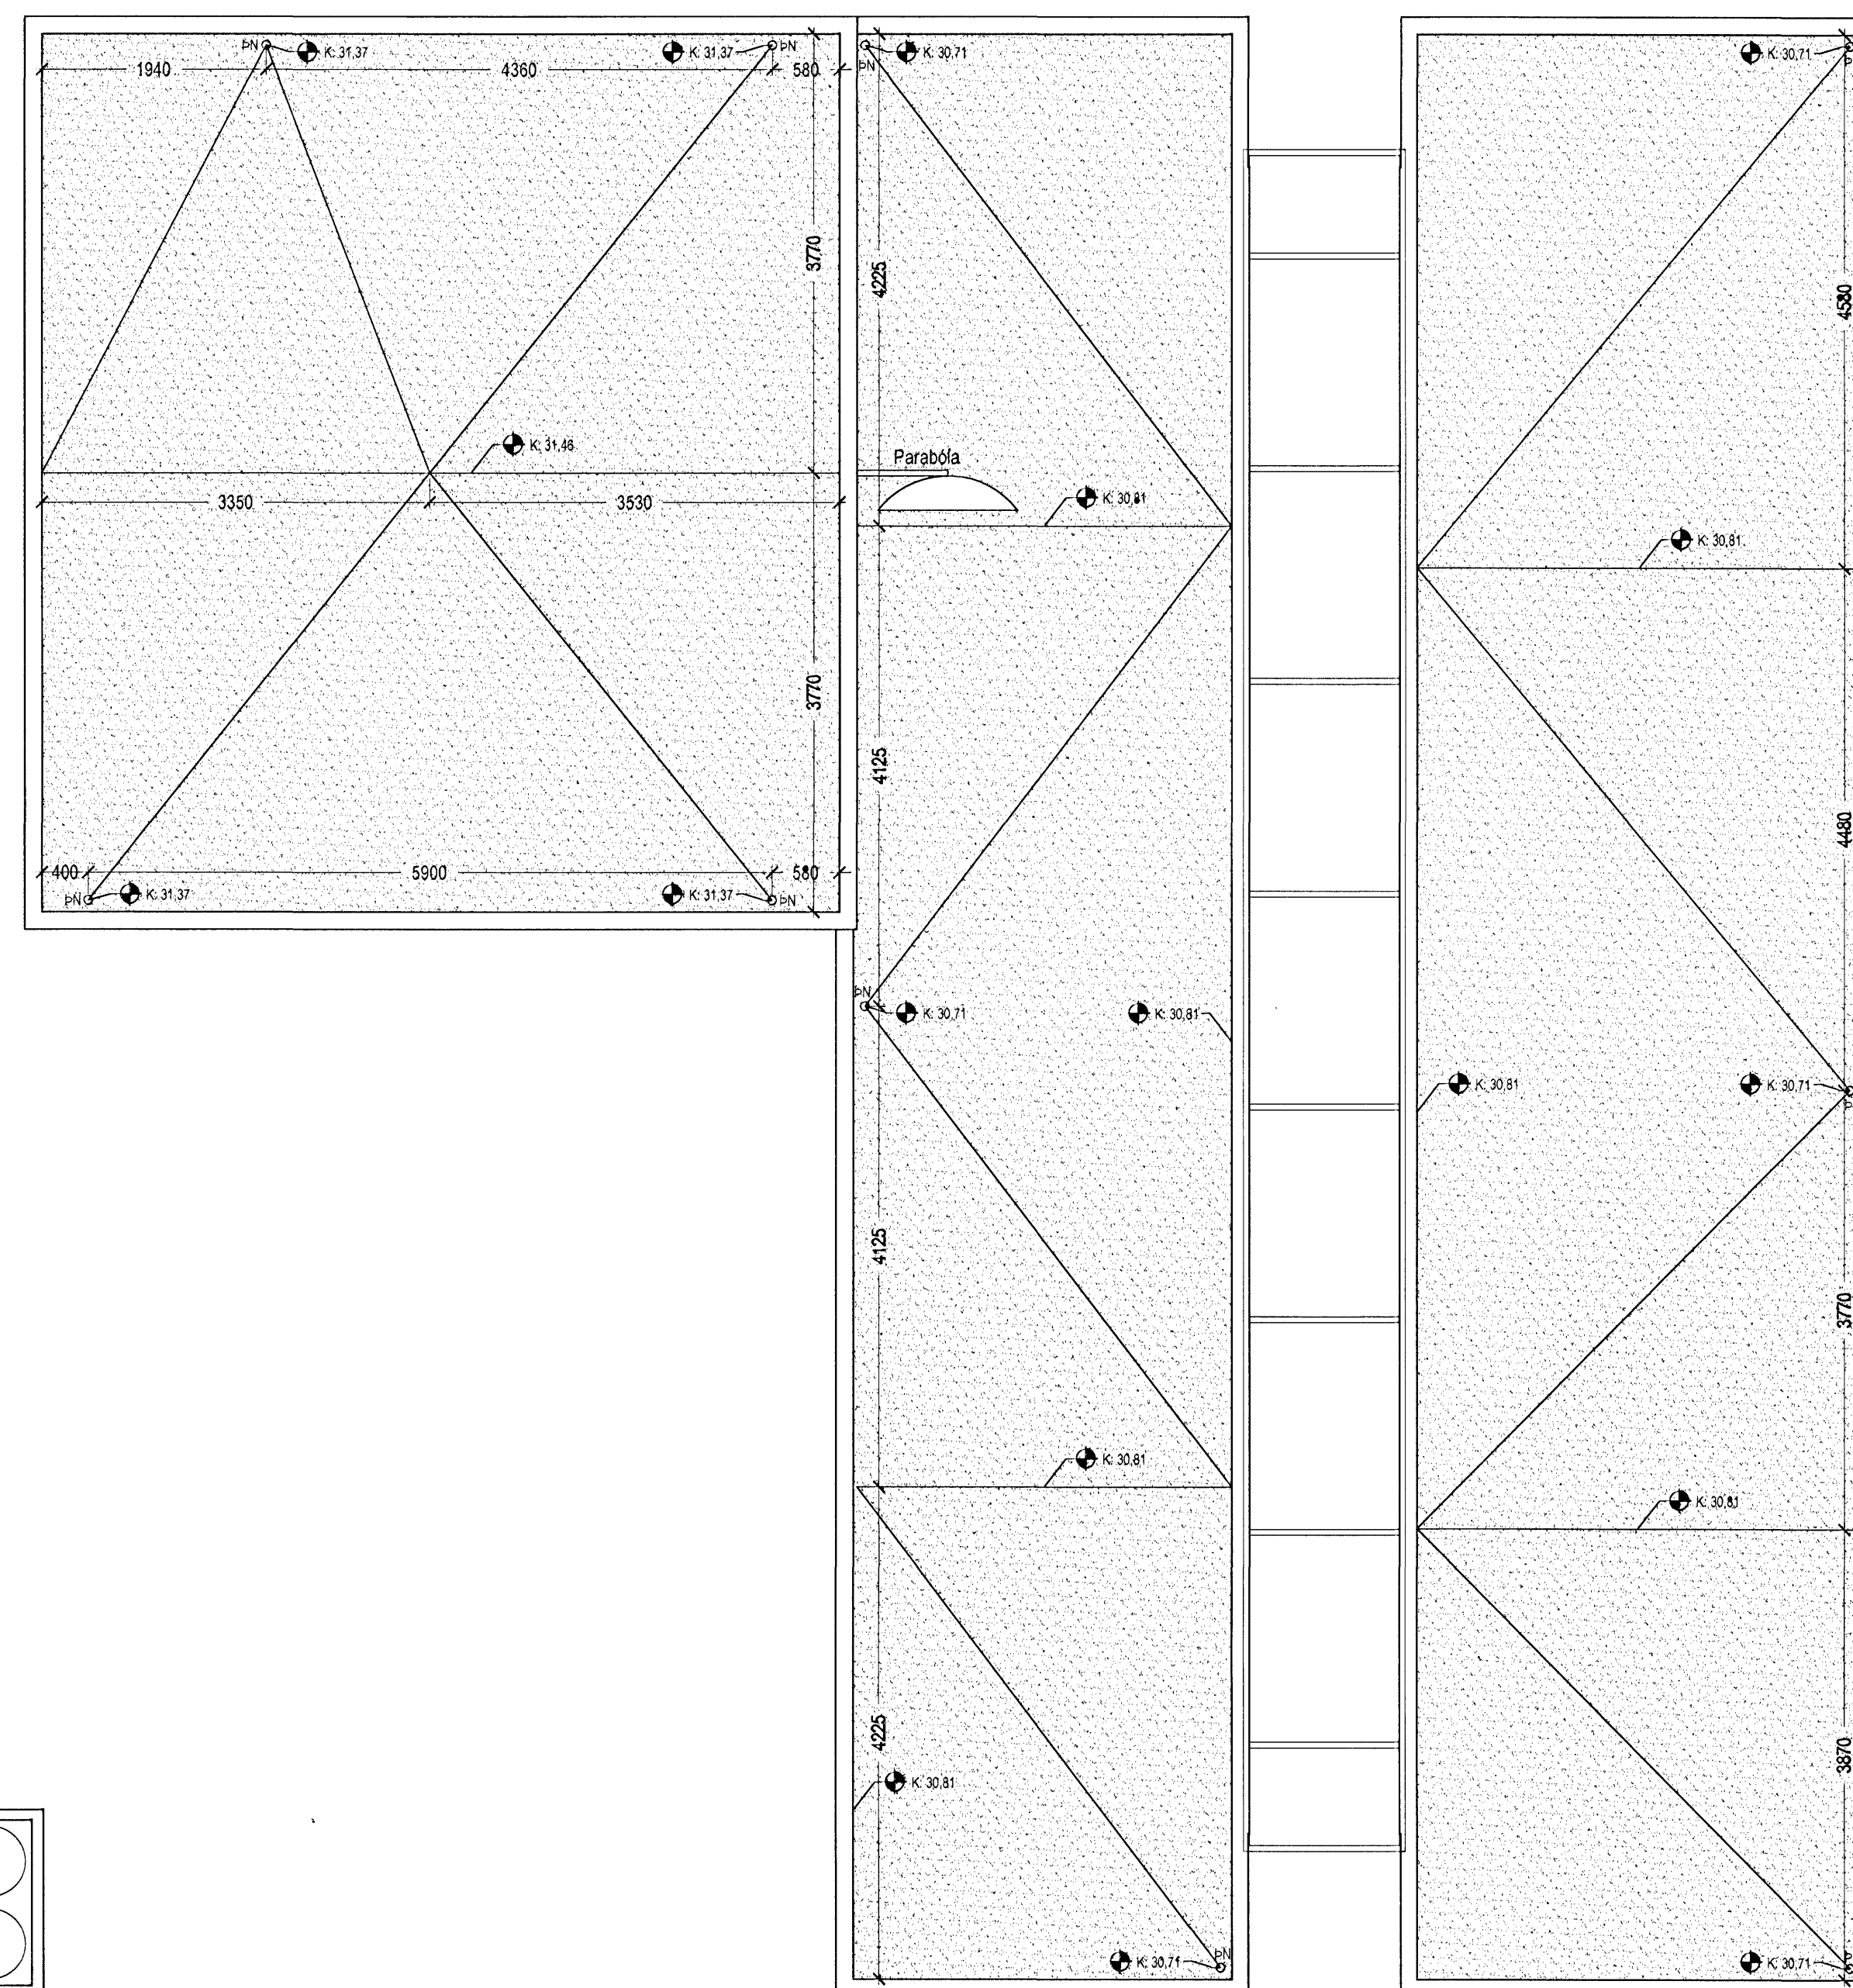

GRUNNMYND ÞAKS í mvk. 1:50

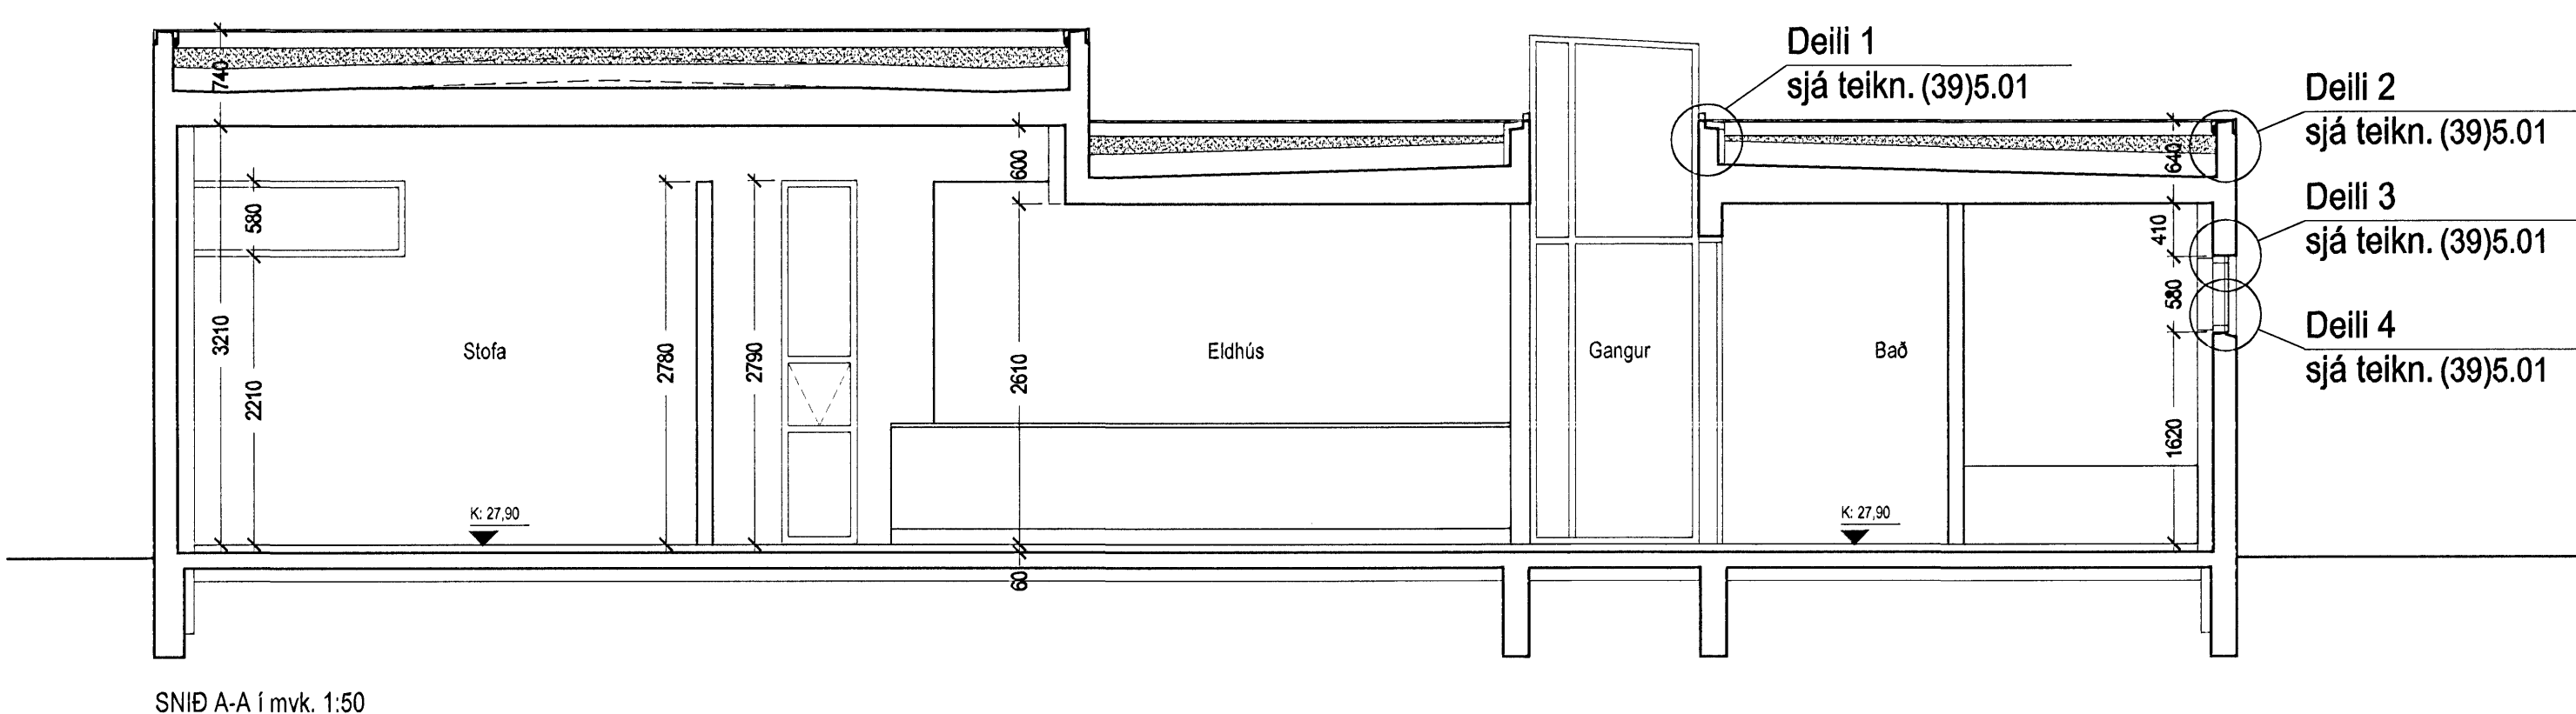

SNID A-A í mvk. 1:50

Samþykkt þann
03. DES. 2007
Byggingfulltrúinn í Hafnarfirði
F.h. Sigurbjartur Halldórsson

10M

Einbýlishús
KVISTAVELLIR 11
Verkefning
Grunnmynd hæðar, þaks og Snid A-A

MKV: 1:50
DAGS: 22.11.2007
TEIKNAD: JBE
SKRÁ: G1.dwg

(39)3.01

Jón Ben Einarsson BFI
Vt. 195565-4299

NORÐURVELLIR 4 - 230 KEFLAVÍK - B. 421 3283 - GSM 847 2003

© JÓN BEN
ÖLL AFRÖT OG AFRÖTUN TEIKNINGAR AÐ HLUTA EÐA HEILD ER HÁÐ SKRIFLEGU LEYFI HÖFUÐAR