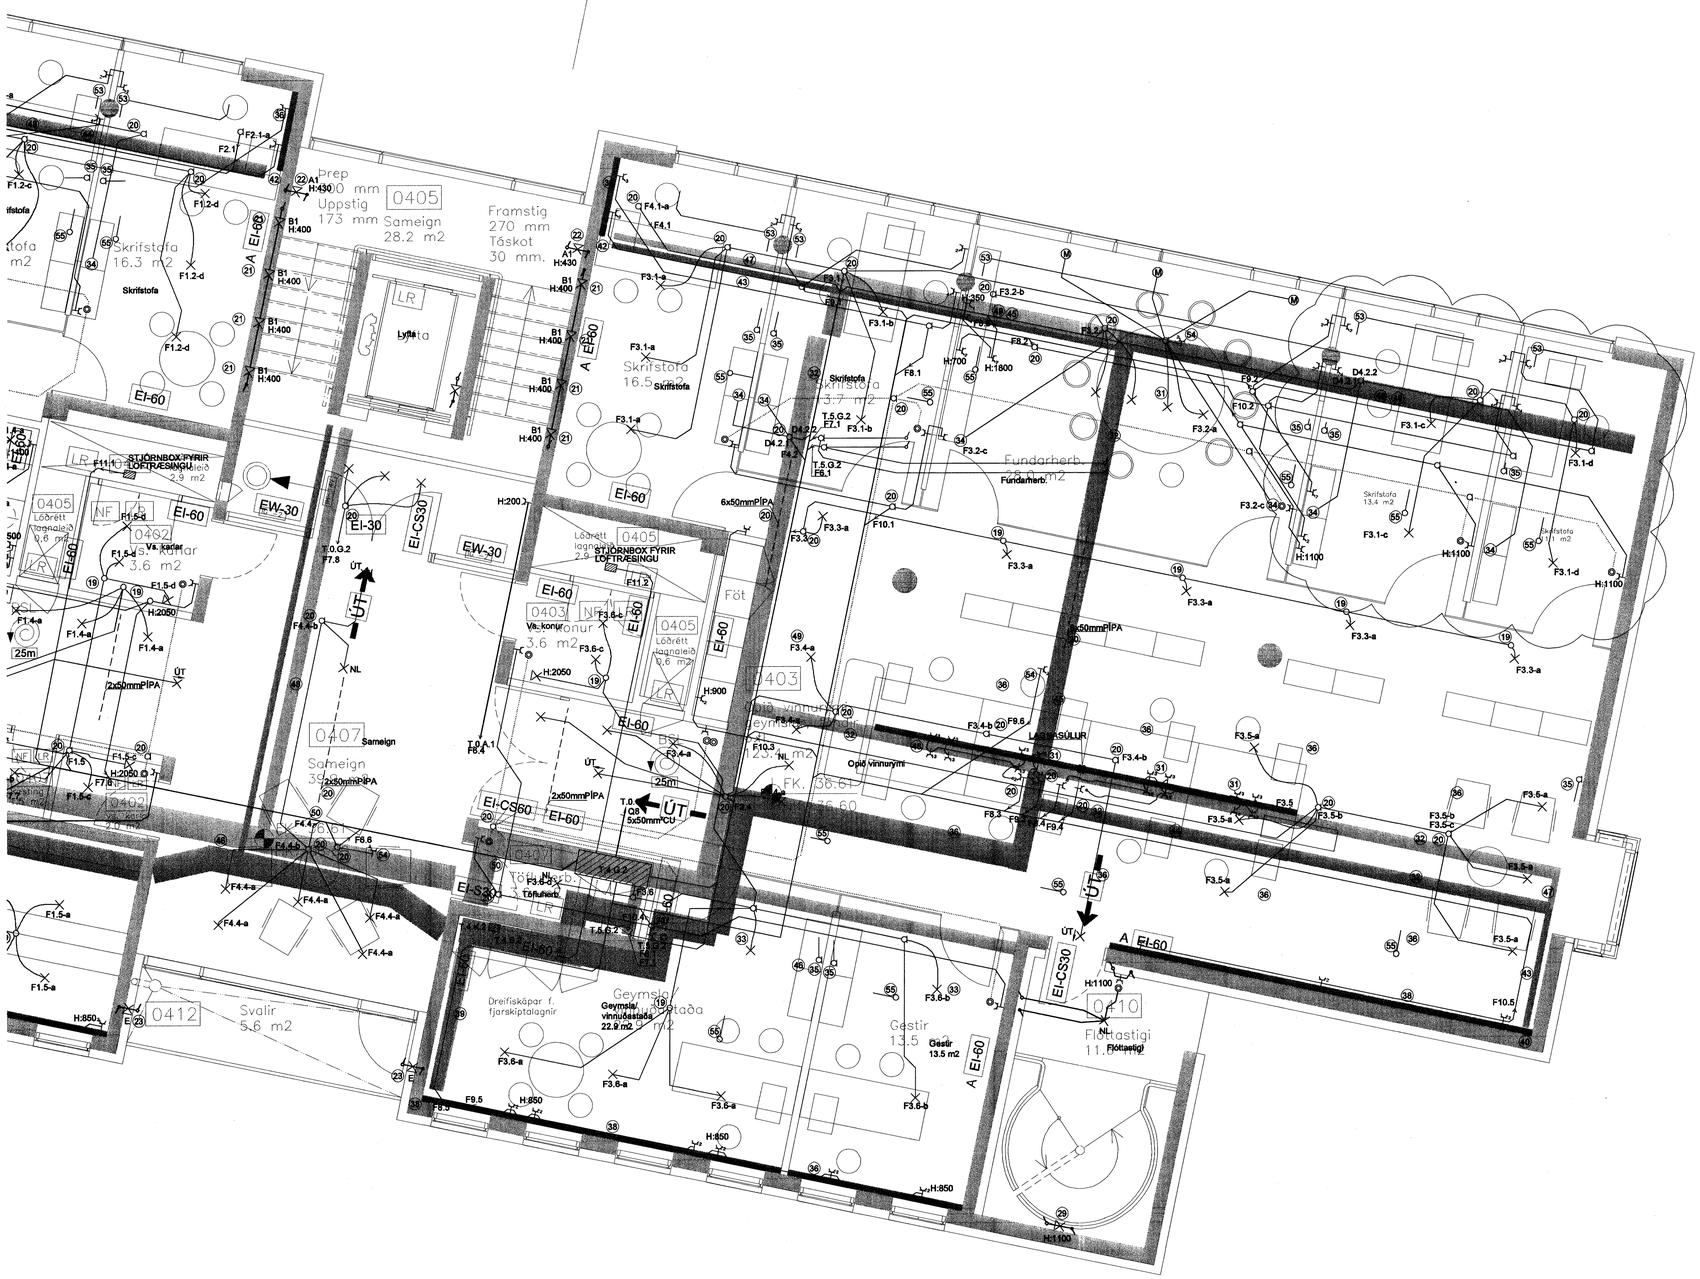

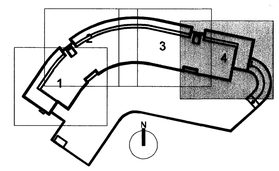

0 1 2 3m

Mkv.1:50

F	26.02.07	SKRIFSTOFUR	BSG/ÖG
E	22.03.06	UPPRÖÐUN BORÐA	BSG/ÖG
D	22.12.05	ÝMSAR SKÝRINGAR	BSG/ÖG
C	01.11.05	ÝMSAR BREYTINGAR	BSG/ÖG
B	30.09.05	ÝMSAR BREYTINGAR	BSG/ÖG
A	19.08.05	ÝMSAR BREYTINGAR	JJ/SU,EFH
Útg.	Dags.	Skýring	Hannað/Yfirfarið

VSB
VERKFRÆÐISTOFA
BÆJARHRAUN 20 · 220 HAFNARFJÖRÐUR · KENNIT. 710796-2899
vsb@vsb.is · Sími 585 8600 · Fax 585 8610 · www.vsb.is

Áritun sérhönnuðar
ÖRN GUÐMUNDSSON kt. 220961-2739

Verkheiti
DALSHRAUN 1
HAFNARFJÖRÐUR

Verkhluti
RAFKERFI
LÁGSPENNA
4. HÆÐ - SVÆÐI 4

Hannað	Teiknað	Yfirfarið	Kvarði		Slóð
JJ	LL	SU	1:50	/ A1	-
Dags.		Verkefni	Teikning		Útgáfa
06.12.04		03841	R144		F

V:\2000\03841\03841-Dalshraun 1\Sheets\05788 R-141-144.dwg