



A Snið  
1 = 20 mm

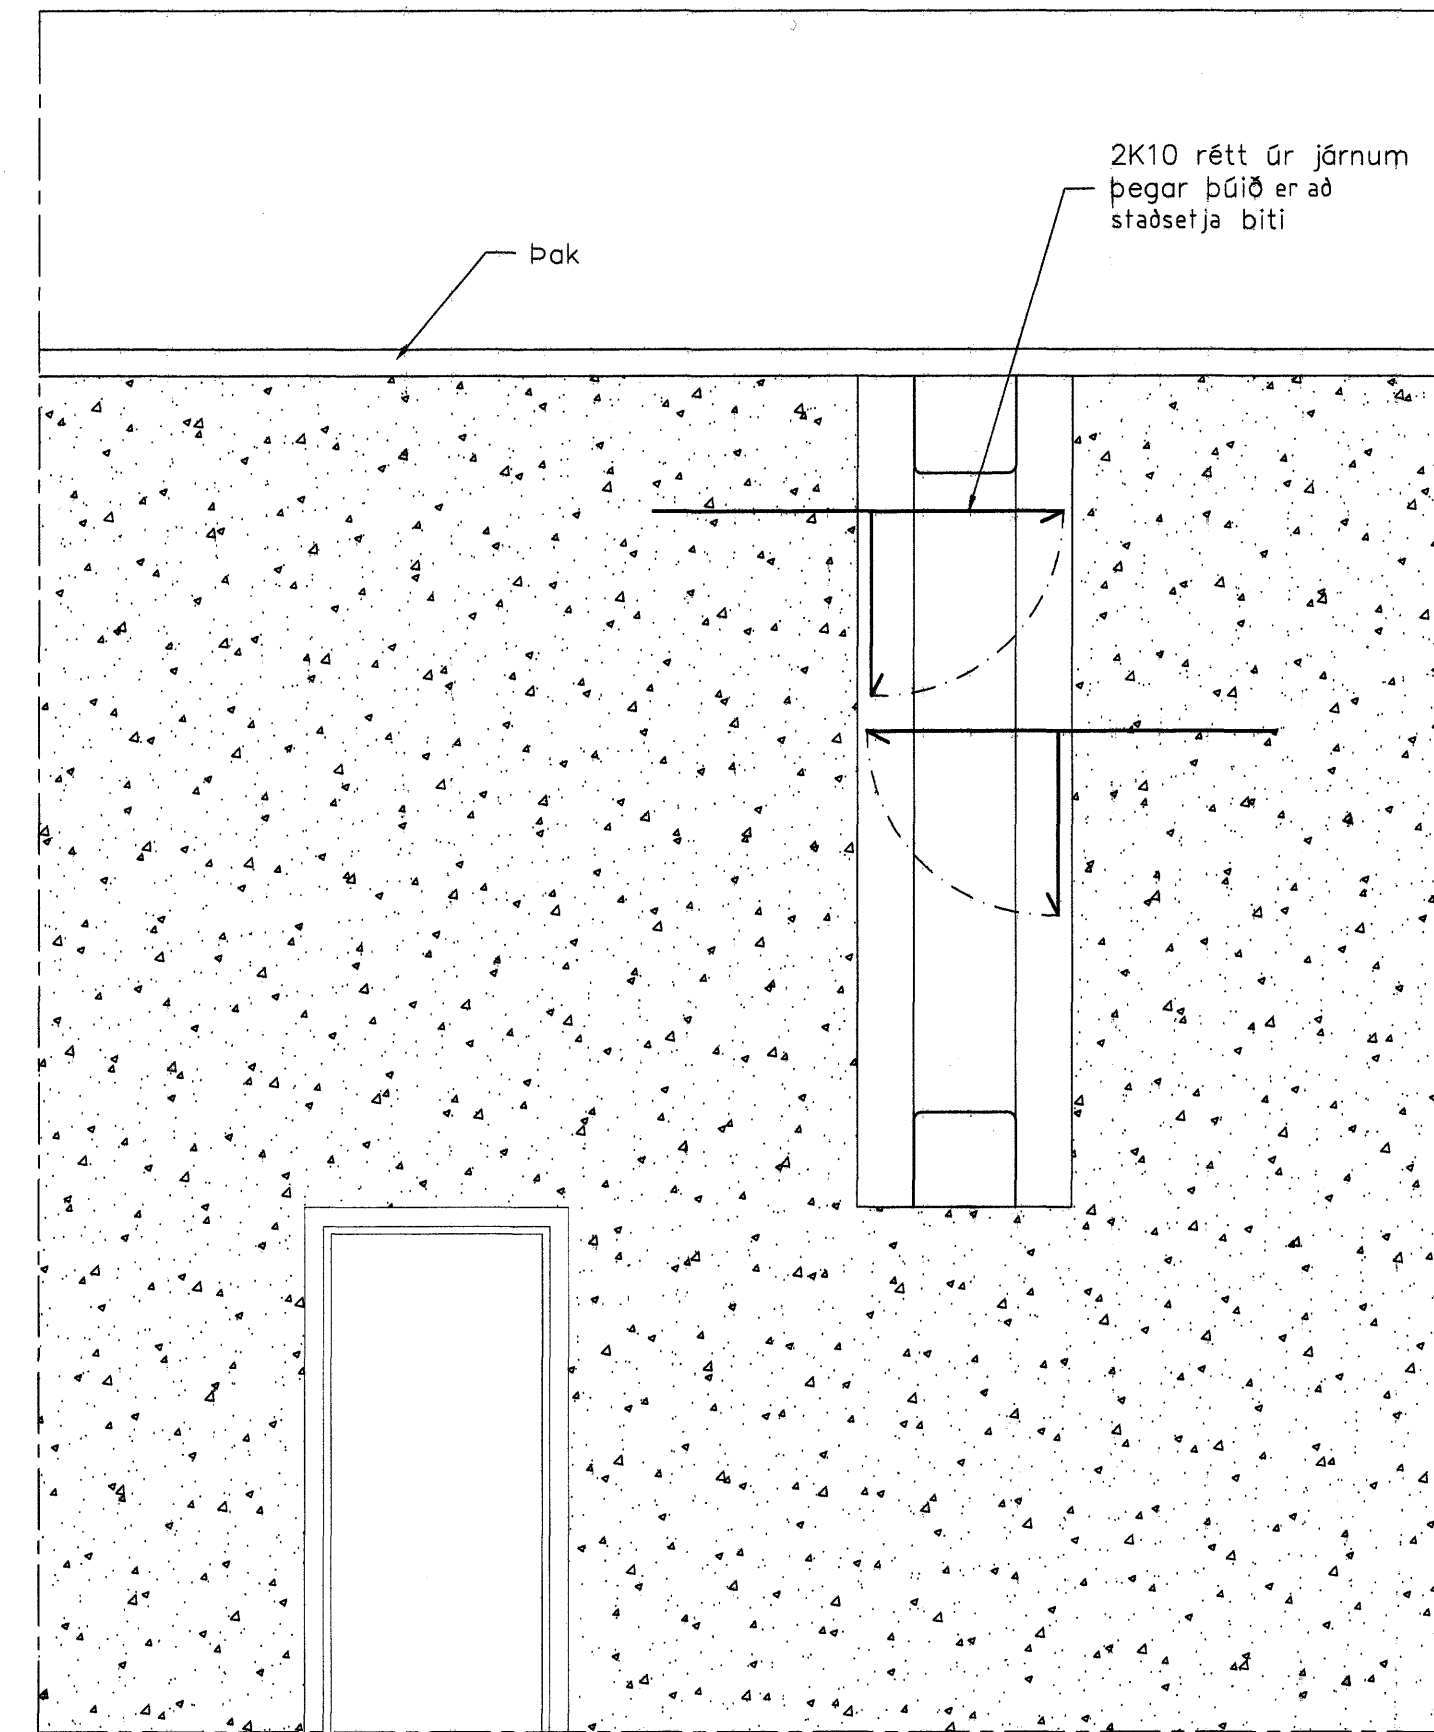

B Snið  
1 = 20 mm

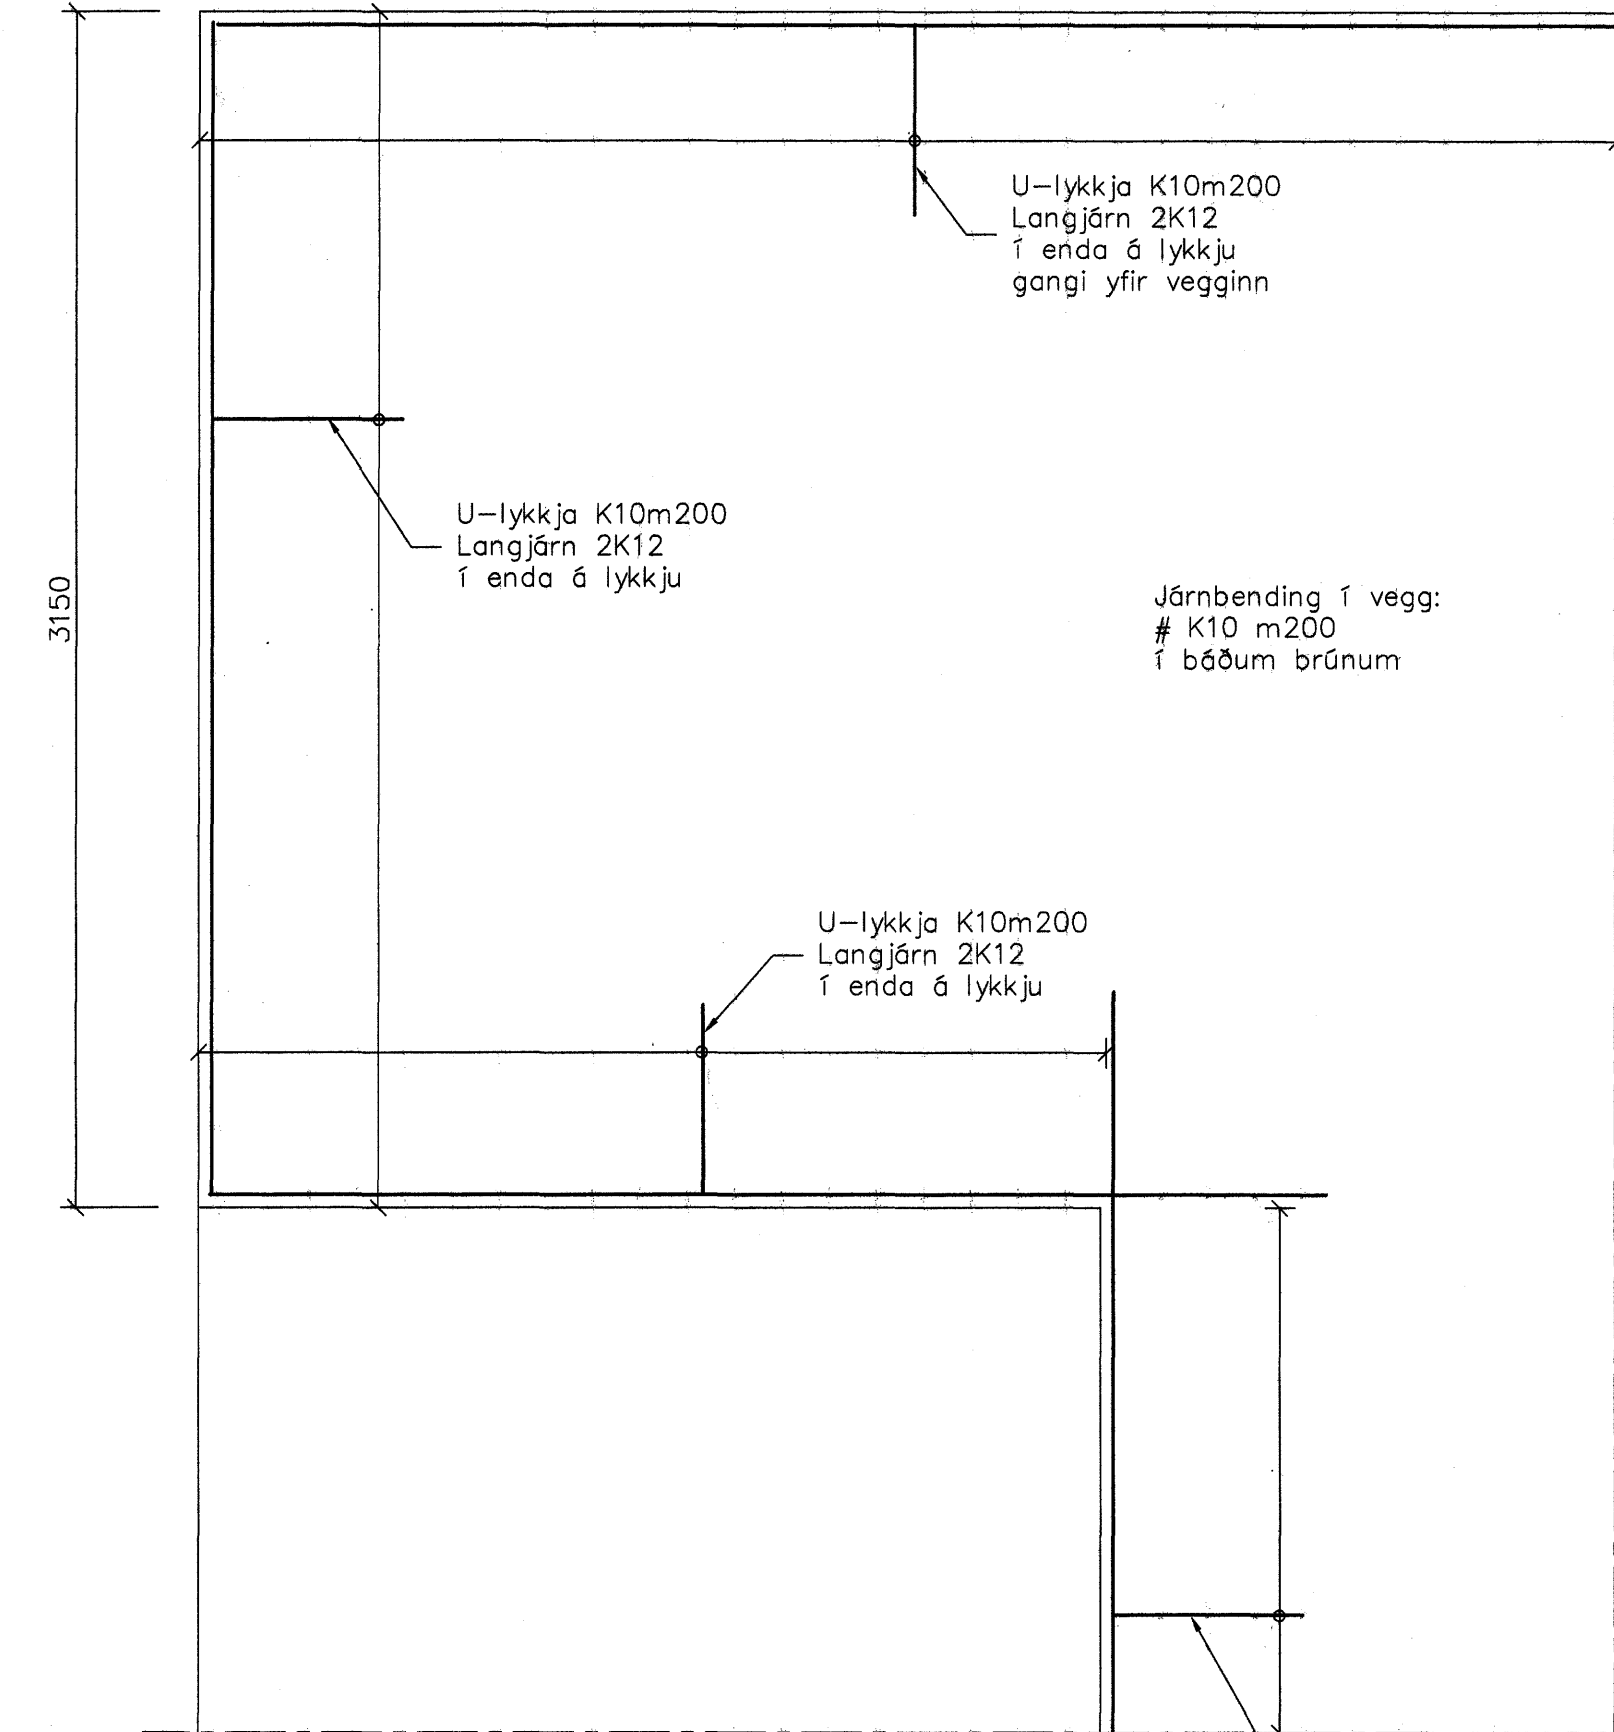

C Snið  
1 = 20 mm

Samþykkt þann  
24 JAN. 2008  
Byggingufulltrúinn í Hafnarfirði  
F.h. Sigurbjartur Halldórsson

Ótg.	Nr.	Breytingar	Höfundur	Daga
Verkteikning				

<b>Ásvellir 2 – Sundmiðstöð á Völlum</b>			
<b>Strendingur ehf.</b> Verkfæðipjónusta Fjarlægja 24-26, 220 Hafnarfjörður Sími 565 5641, Fax 565 5641		Burðarþol – þak Snið	
Höfundur Sigurbjartur Halldórsson 181063-7599 Samráðingahöfundur J. Halldórsson	Daga mars 2007	Teknað / Hannað af JW/SG	Ótgáfa
Kvarði 1:20	Málsvæði 1:20	Númer teikningar 263	

Skýringar sjá teikningu nr.200  
Ath. steypuhulu á skýringarblaði

