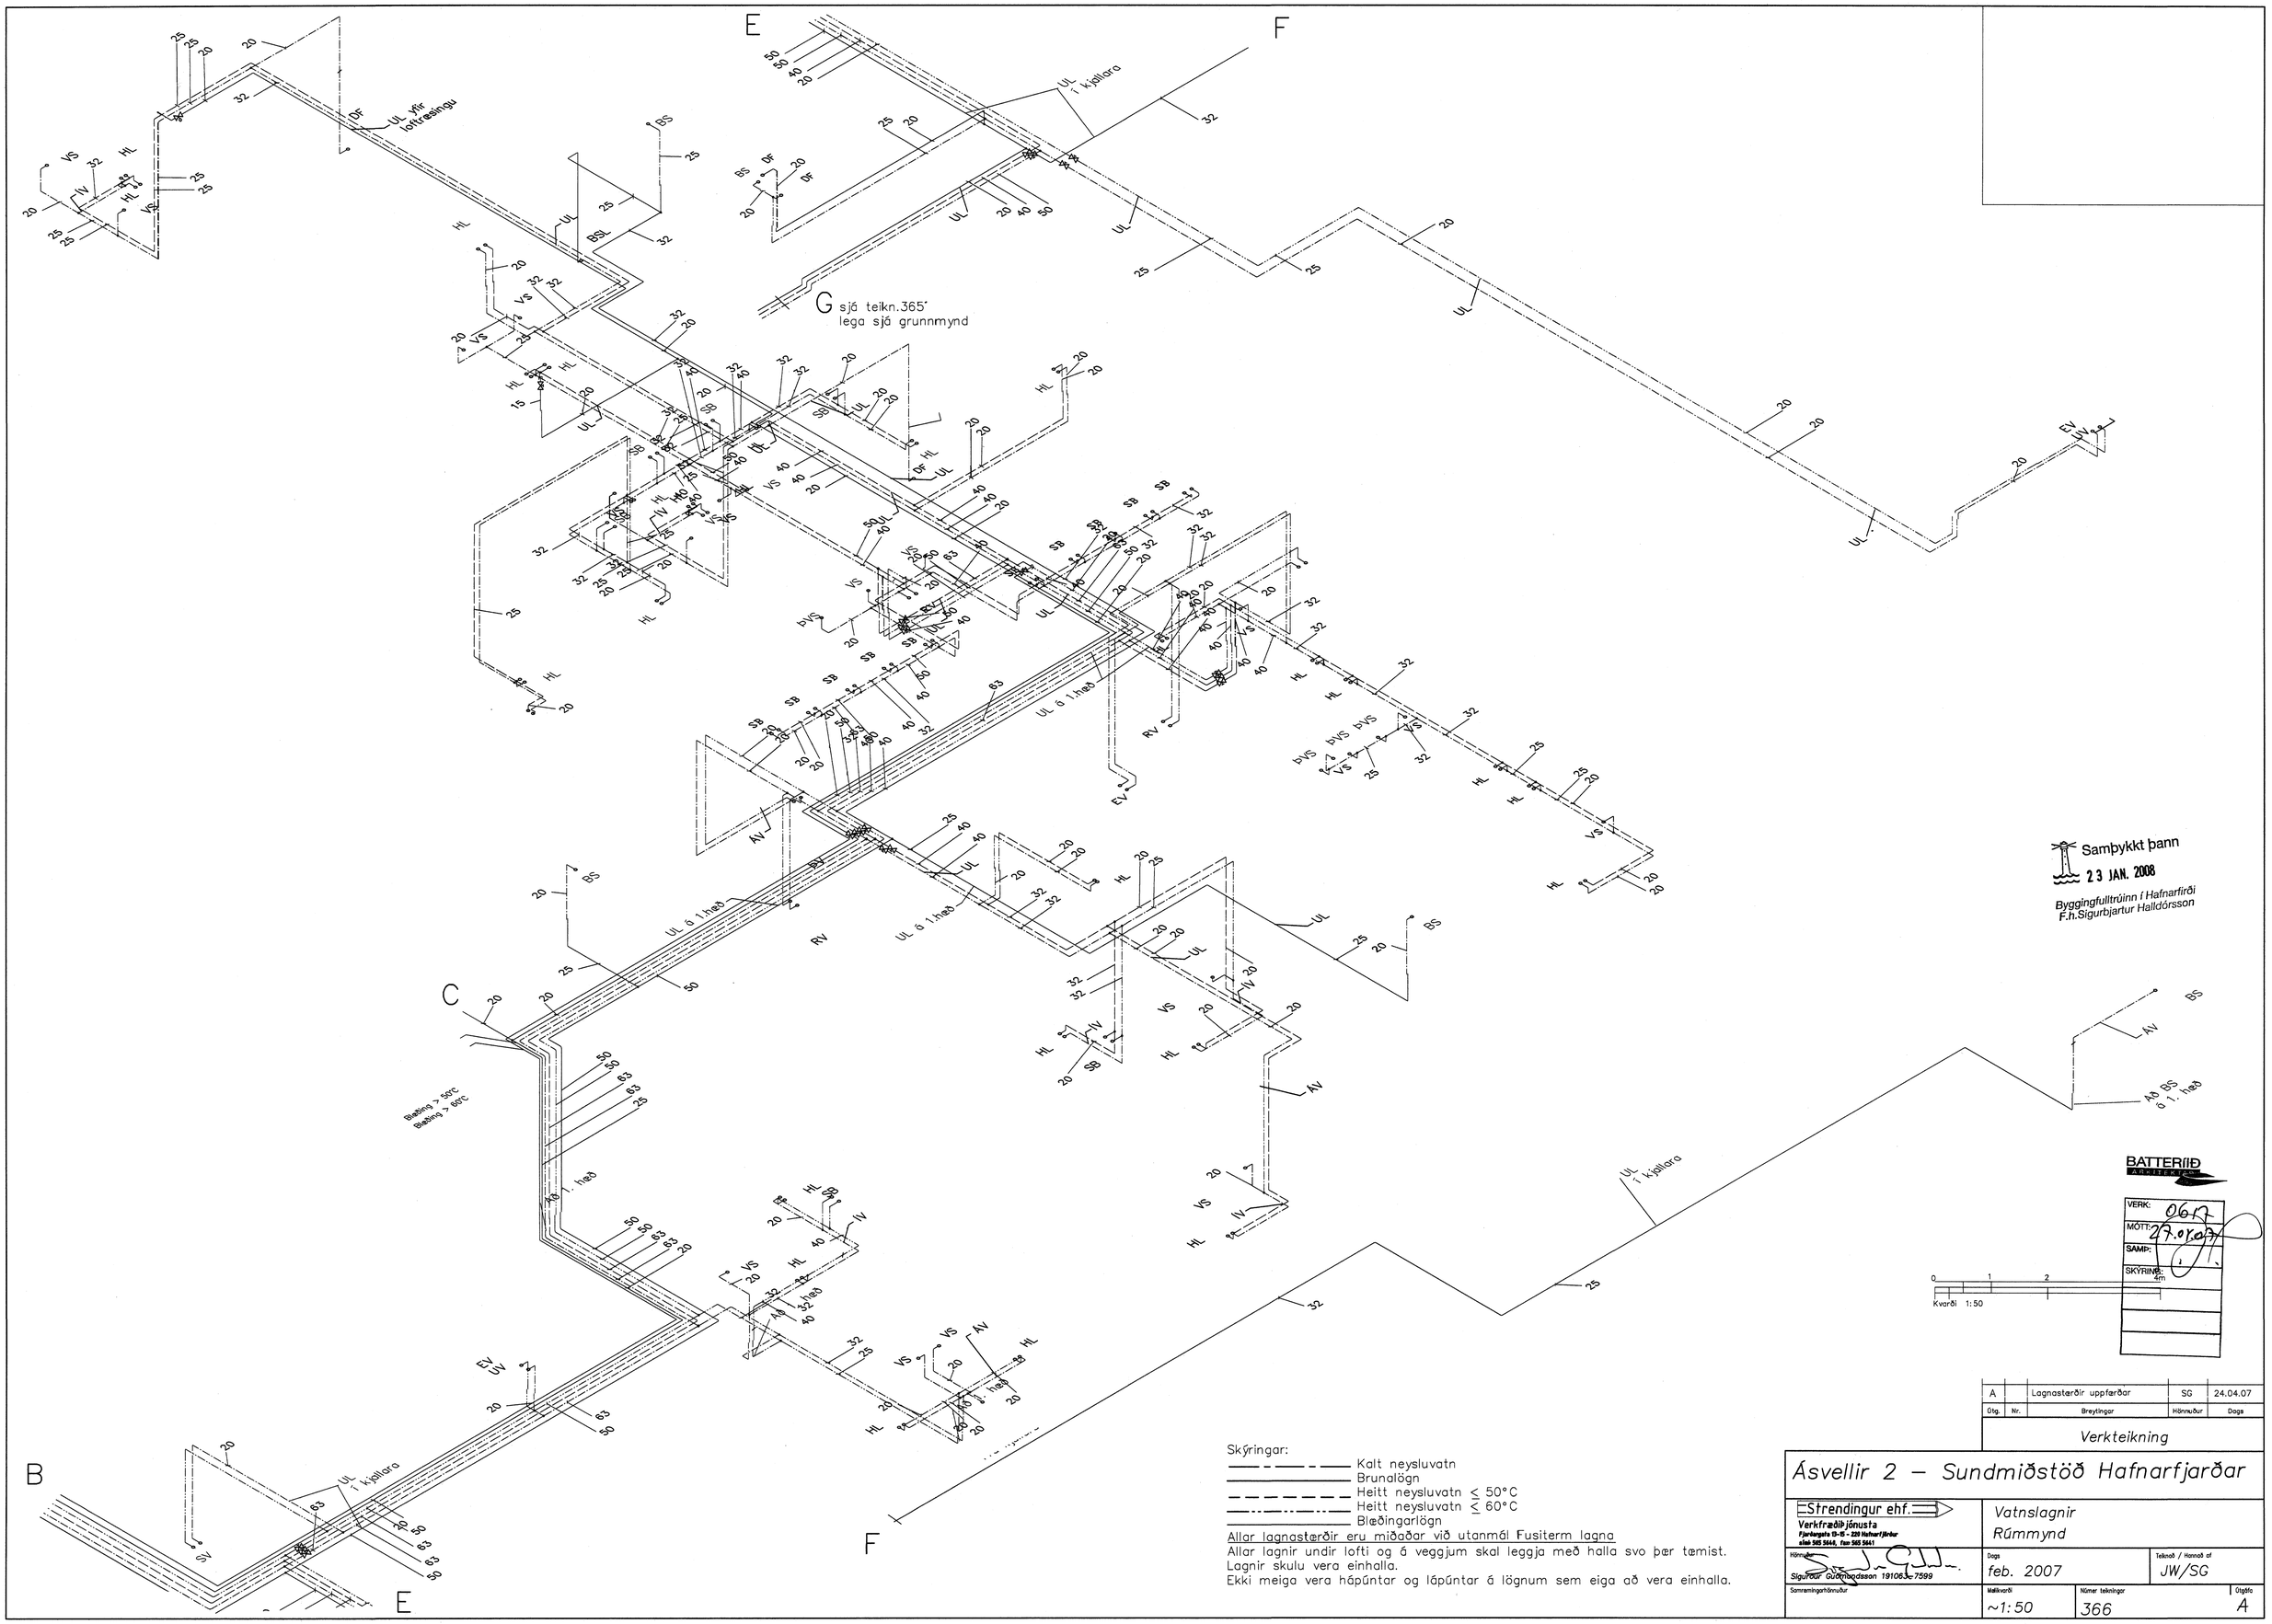
E
F
G sjá teikn.365'
lega sjá grunnmynd
UL undir loftræsingu
UL í kjallara
UL á 1.hæð
Blæðing > 50°C
Blæðing > 60°C
C
B
Samþykkt þann
23 JAN. 2008
Byggingafulltrúinn í Hafnarfirði
F.h.Sigurbjartur Halldórsson
BATTERÍIÐ
ARKITEKTAR
VERK: 0617
MÖTT: 27.09.07
SAMÞ:
SKÝRING: 4m
Kvarði 1:50
Skýringar:
Kalt neysluvatn
Brunalögn
Heitt neysluvatn ≤ 50°C
Heitt neysluvatn ≤ 60°C
Blæðingarlögn
Allar lagnastærðir eru miðaðar við utanmál Fusiterm lagna
Allar lagnir undir lofti og á veggjum skal leggja með halla svo þær tæmist.
Lagnir skulu vera einhalla.
Ekki meiga vera hápúntar og lápúntar á lögnum sem eiga að vera einhalla.
A | Lagnastærðir uppfærðar | SG | 24.04.07
Útg. | Nr. | Breytingar | Hönnuður | Dags
Verkteikning
Ásvellir 2 – Sundmiðstöð Hafnarfjarðar
Strendingur ehf.
Verkfræðiþjónusta
Fjarðargata 13-15 - 220 Hafnarfjörður
sími 565 5646, fax 565 5641
Vatnslagnir
Rúmmynd
Hönnuður
Sigurður Guðmundsson 191063-7599
Dags
feb. 2007
Teiknað / Hannað af
JW/SG
Samræmingarhönnuður
Mælikvarði
~1:50
Númer teikningar
366
Útgáfa
A