Grunnmynd, snjóbræðslulagnir
mkv. 1:50

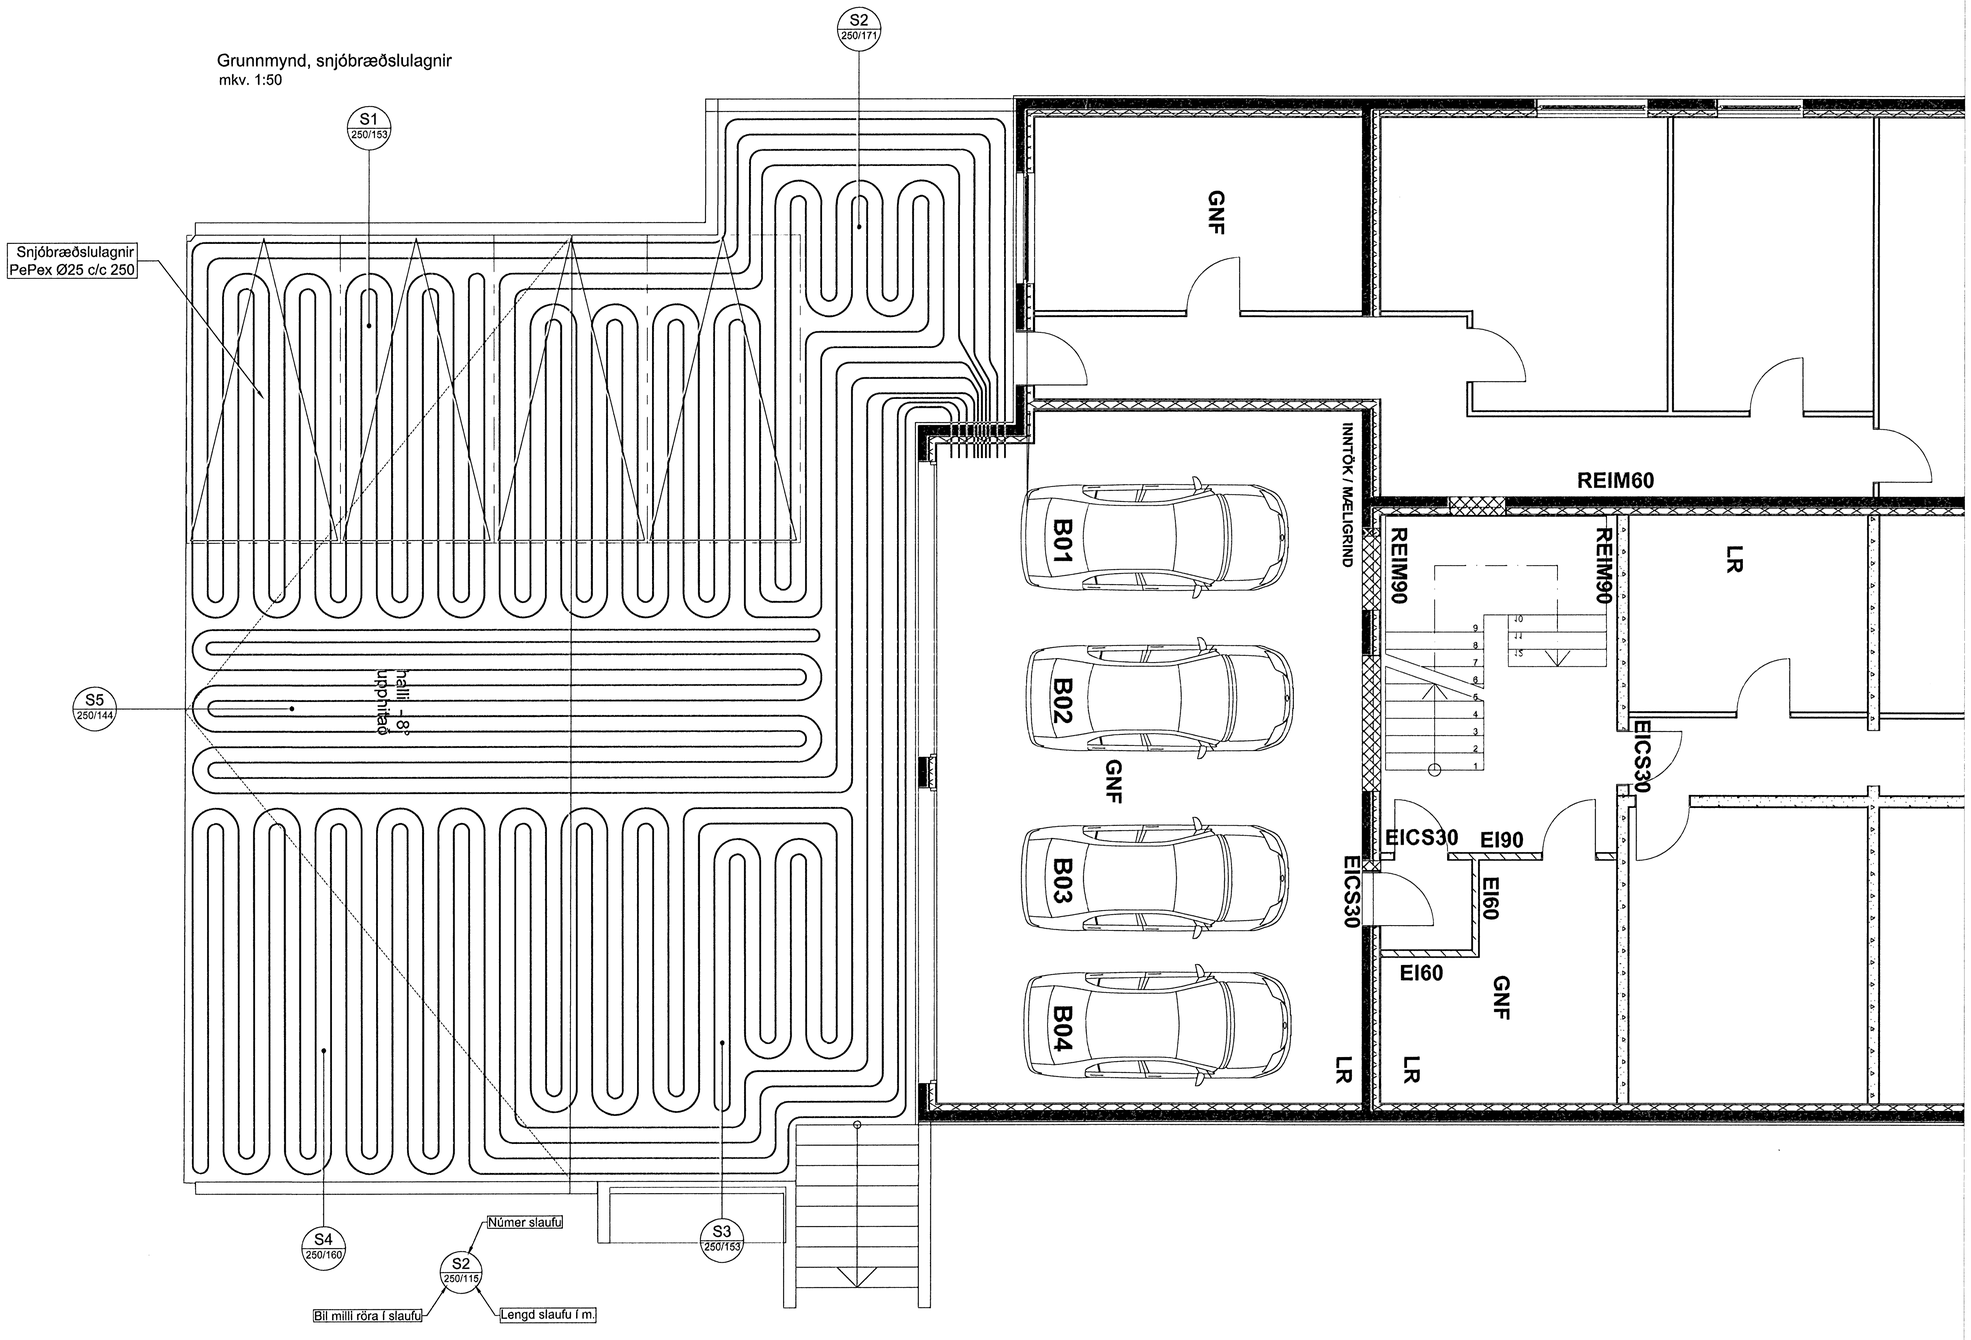

ÚTGÁFUFERILL

NÚMER:	DAGS.	SKÝRINGAR:	UNNIÐ:

DAGS.: 4/12 2007
SAMRÆMJÖNNUÐUR

Samþykkt þann
11 JAN. 2008
Byggingafulltrúinn í Hafnarfirði
F.h.Sigurbjartur Halldórsson

EMIL ÞÓR GUÐMUNDSSON
FTFÍ
LÆKJASMÁRA 98
200 KÓPAVOGUR
SÍMI: 544 4004
GSM: 898 9517
NETFANG: gaja@centrum.is
kt: 280456-3499

HEITI VERKS:

Álfaskeið 31

HEITI TEIKNINGAR:

Snjóbræðslulögn

MKV:	DAGS.	VERK NR	
1:50	07/09/07		
TEIKNAÐ.	YFIRFARIÐ	SAMÞYKKT	NR. TEIKNINGAR
EÞG	EÞG	EÞG	L11
DAGS.UNDIRSKR. 04/12/07	NAFN HÖNNUÐAR EMIL ÞÓR GUÐMUNDSSON		
UNDIRSKR.HÖNNUÐAR			ÚTGÁFA