


BOTNPLATA MKV 1.

GRUNNMYND MKV 1.

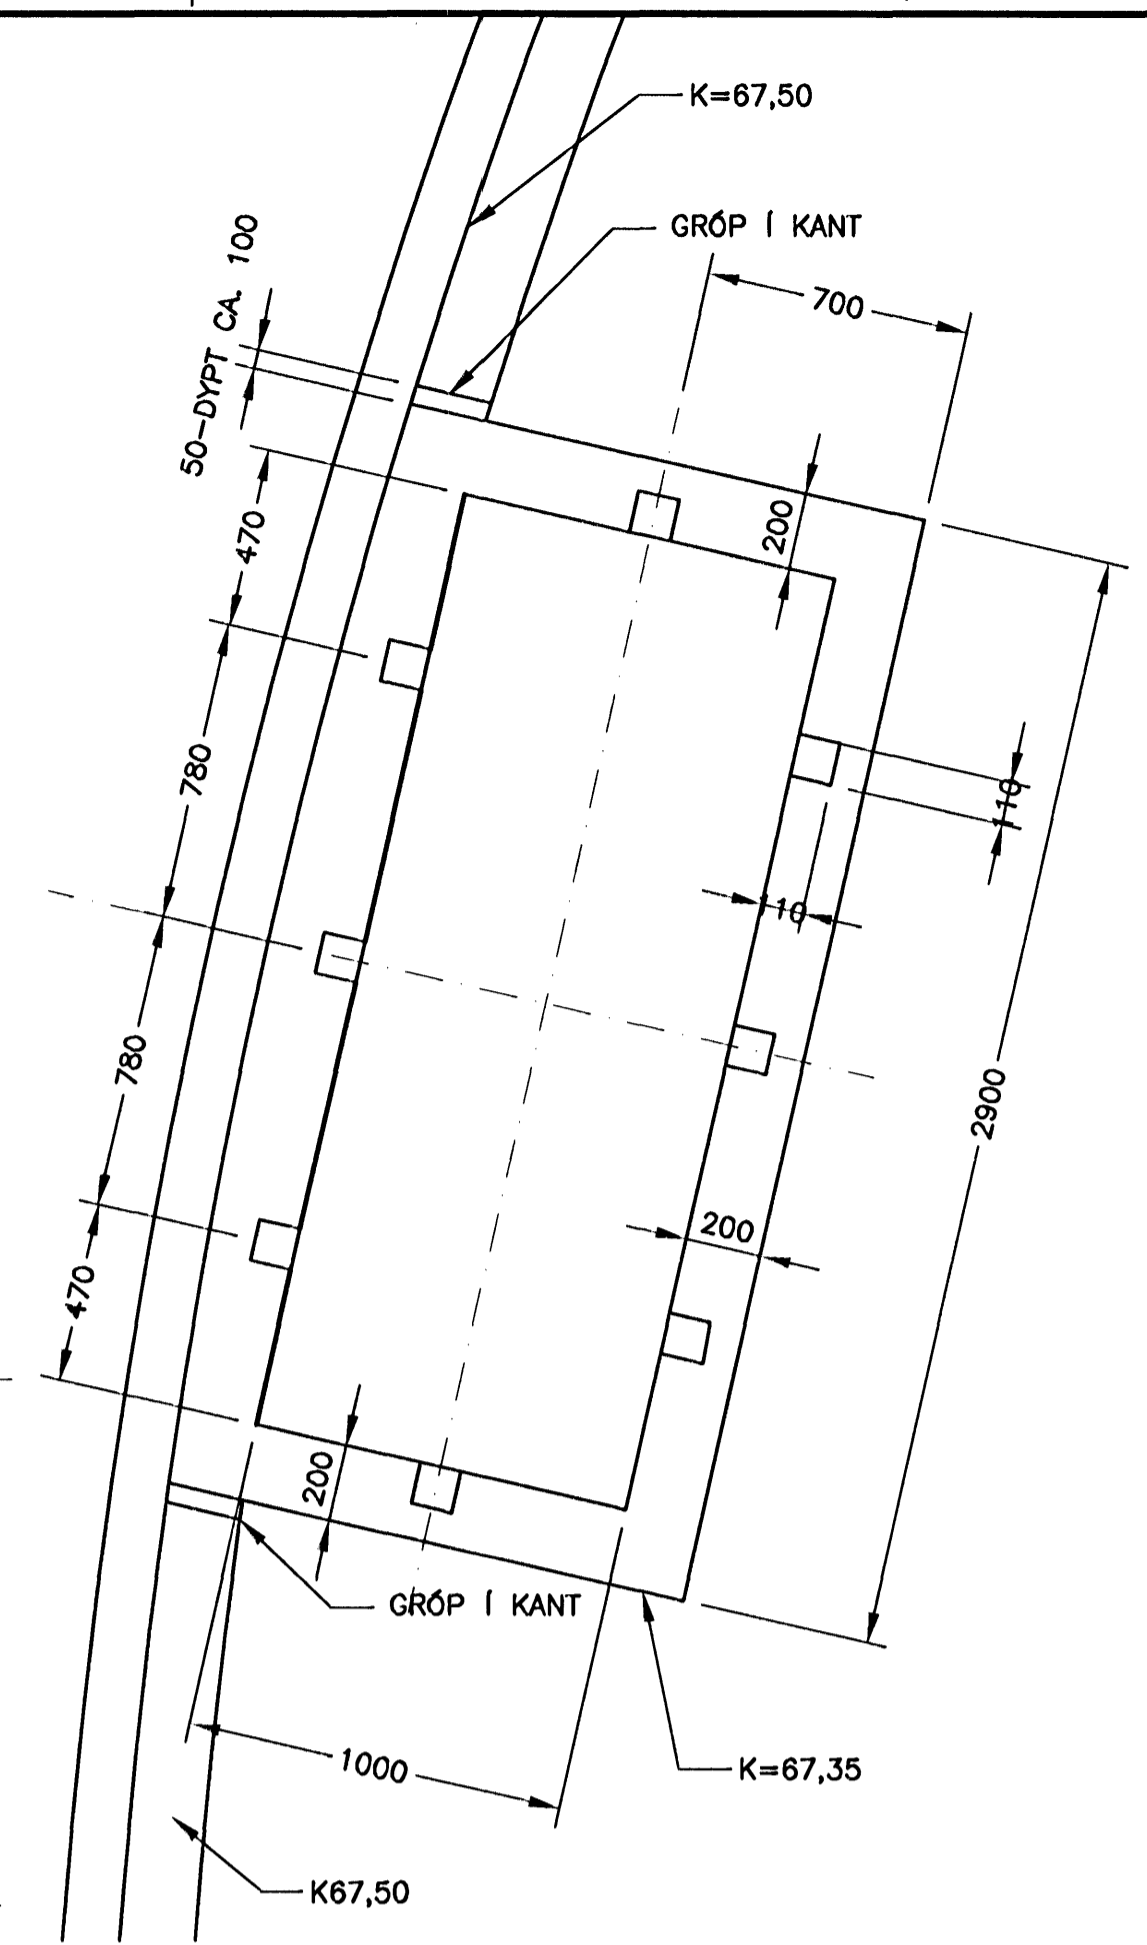



A GRÓPIR FYRIR LOK MKV. 2

ÓTGÁFUERILL			
NÚMÉR	DAGS	SKÝRINGAR	HNÚD
B1	04.09.2007	BYGGINGARTEIKNING	JGG
DAGS. UNDRSKRIFTAR: NAFN OG KT. SAMRÆMINGARHÖNNUDAR:			
UNDRSKRIFT SAMRÆMINGARHÖNNUDAR:			

SKÝRINGAR

- INNSTEYPTAR LAGNIR SJÁ VÉLATEIKNINGAR (V)
- PLATA HALLAR FRÁ MÁTLÍNU A TIL I. 200 mm FALL MILLI VEGGRÓNA.
- ÞYKKT PLATA Á TEIKNINGU ER LÁGMARKS ÞYKKT.
- INNSTEYPTIR HLUTIR OG ÓRTÖK Í STEYPU SJÁ TEIKN V253

Sambýkkt þann
14 JAN. 2008
Byggingfulltrúinn í Hafnarfirði
F.h. Sigurbjartur Halldórsson

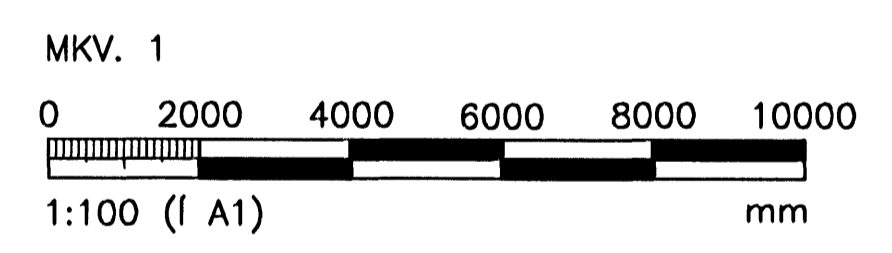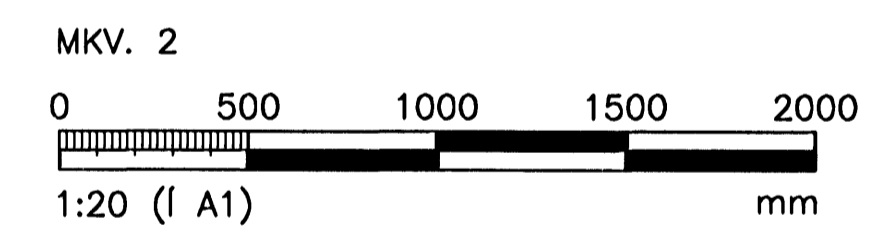

ÖLL AFNOT OG AFRITUN TEIKNINGAR, AD HELUTA EDA HEILD, ER HÁÐ SKRIFLEGU LEYFI HÖFUNDAR.

VGK HÖNNUN
 GRENSÁSVEGI 1 108 REYKJAVÍK · TEL: +354 422 3000 FAX: +354 422 3001
 WEBSITE: www.vgkhonnun.is E-MAIL: vgkhonnun@vgkhonnun.is

HEITI VERKS:
VATNSVEITA HAFNARFJARDAR
MIDLUNARGEYMRIR – FJÓLUÁS 20a

HEITI TEIKNINGAR:
BURDARVIRKI
GRUNNMYND
ÞAKPLATA

MALT:	TEIKNAD:	GEYMSLUNÚMÉR:	WNR:
HANNAÐ:	YFIRFARÐ:	MKV:	NR. TEIKNINGAR:
DAGS. UNDRSKRIFTAR:	NAFN OG KT. HÖNNUDAR:	430572-0169	B213
UNDRSKRIFT HÖNNUDAR:	ÓTGÁFA:	200862-5119	B1