




200 FRÁGANGUR EININGAÞAKS
233/234 MKV. 1

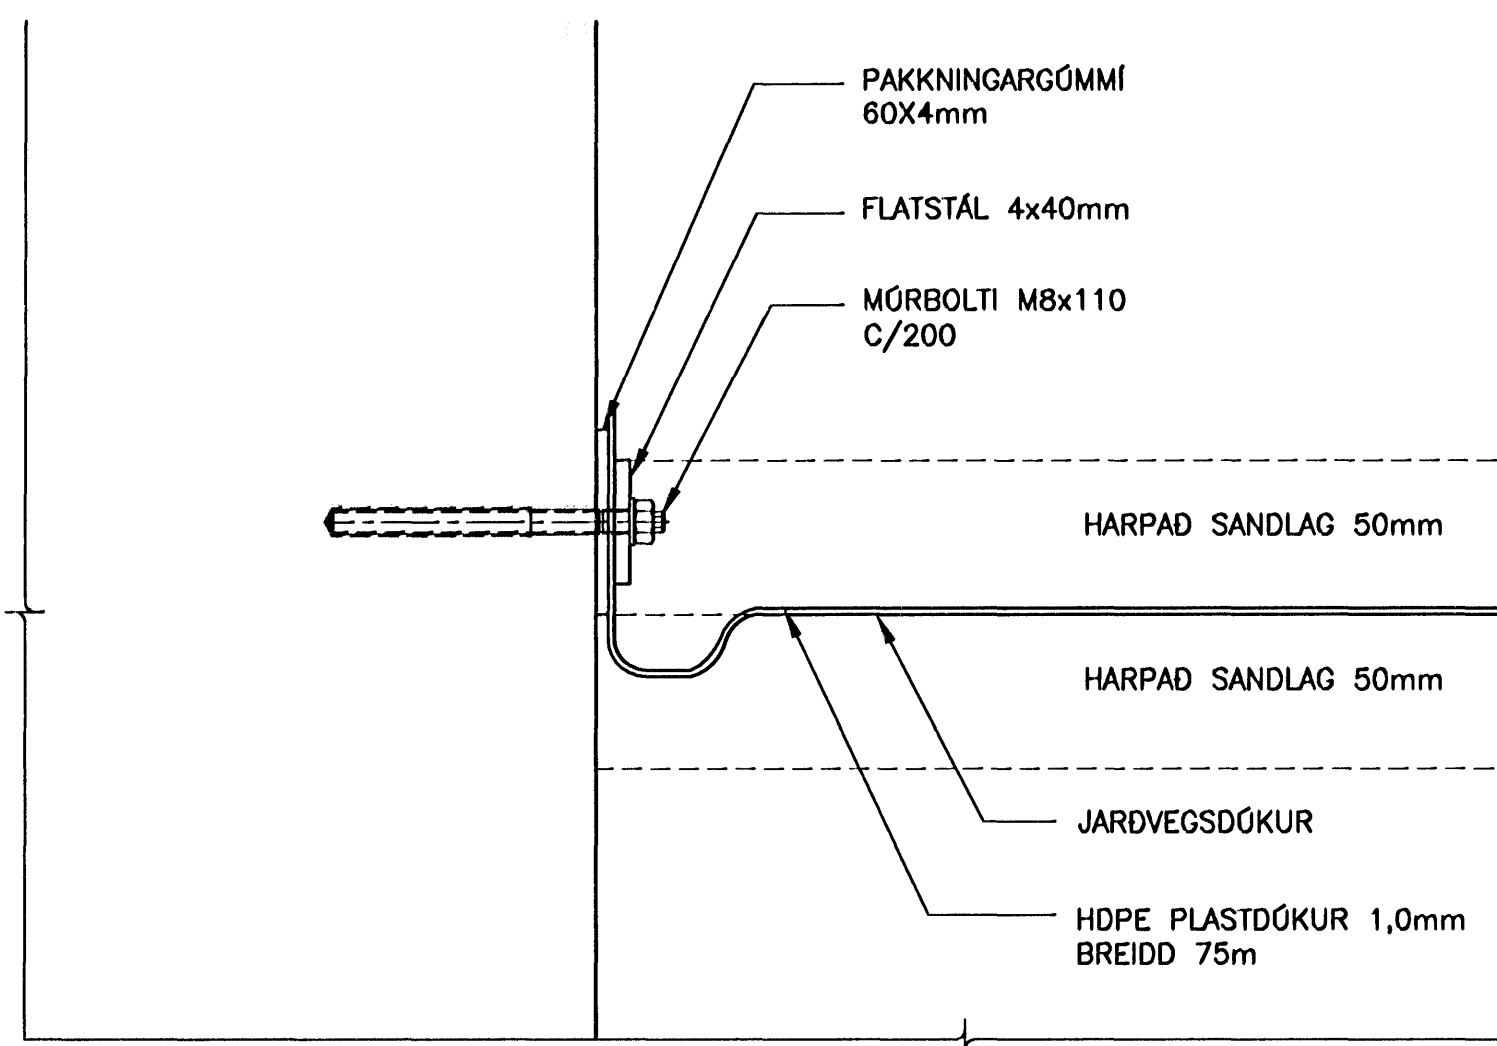

A SNID
MKV. 2

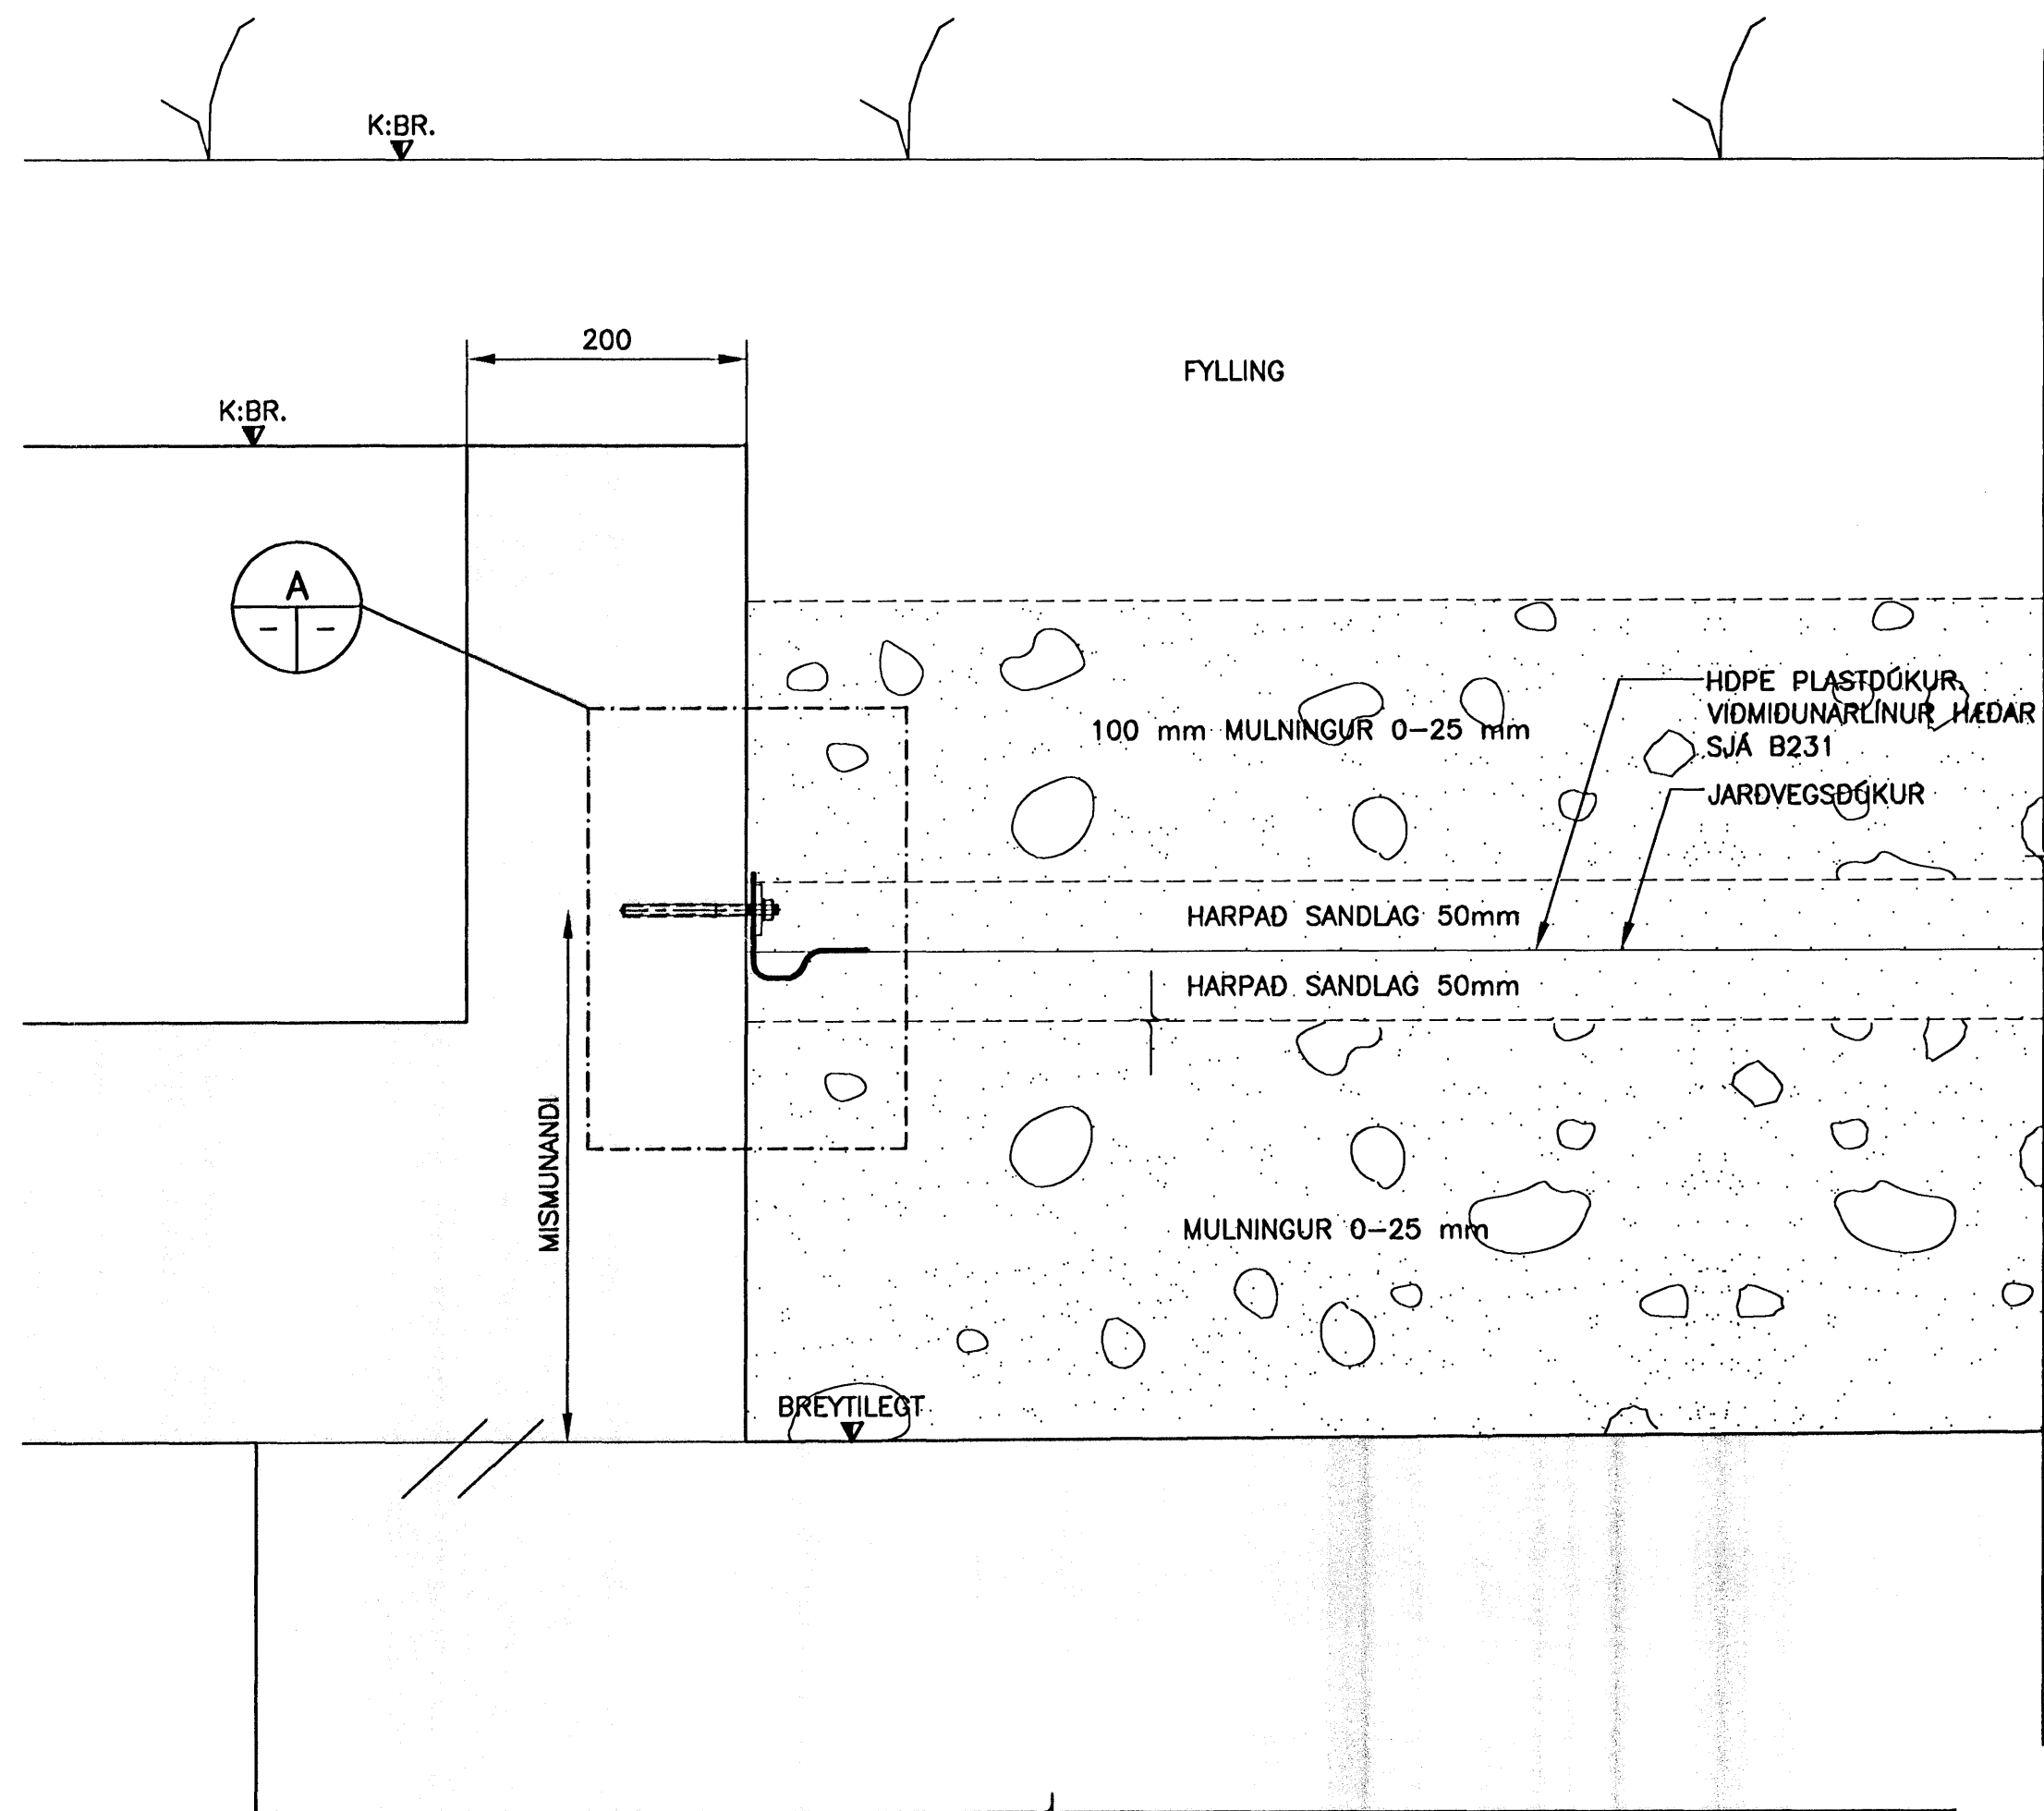

201 SNID
233/234 MKV. 1

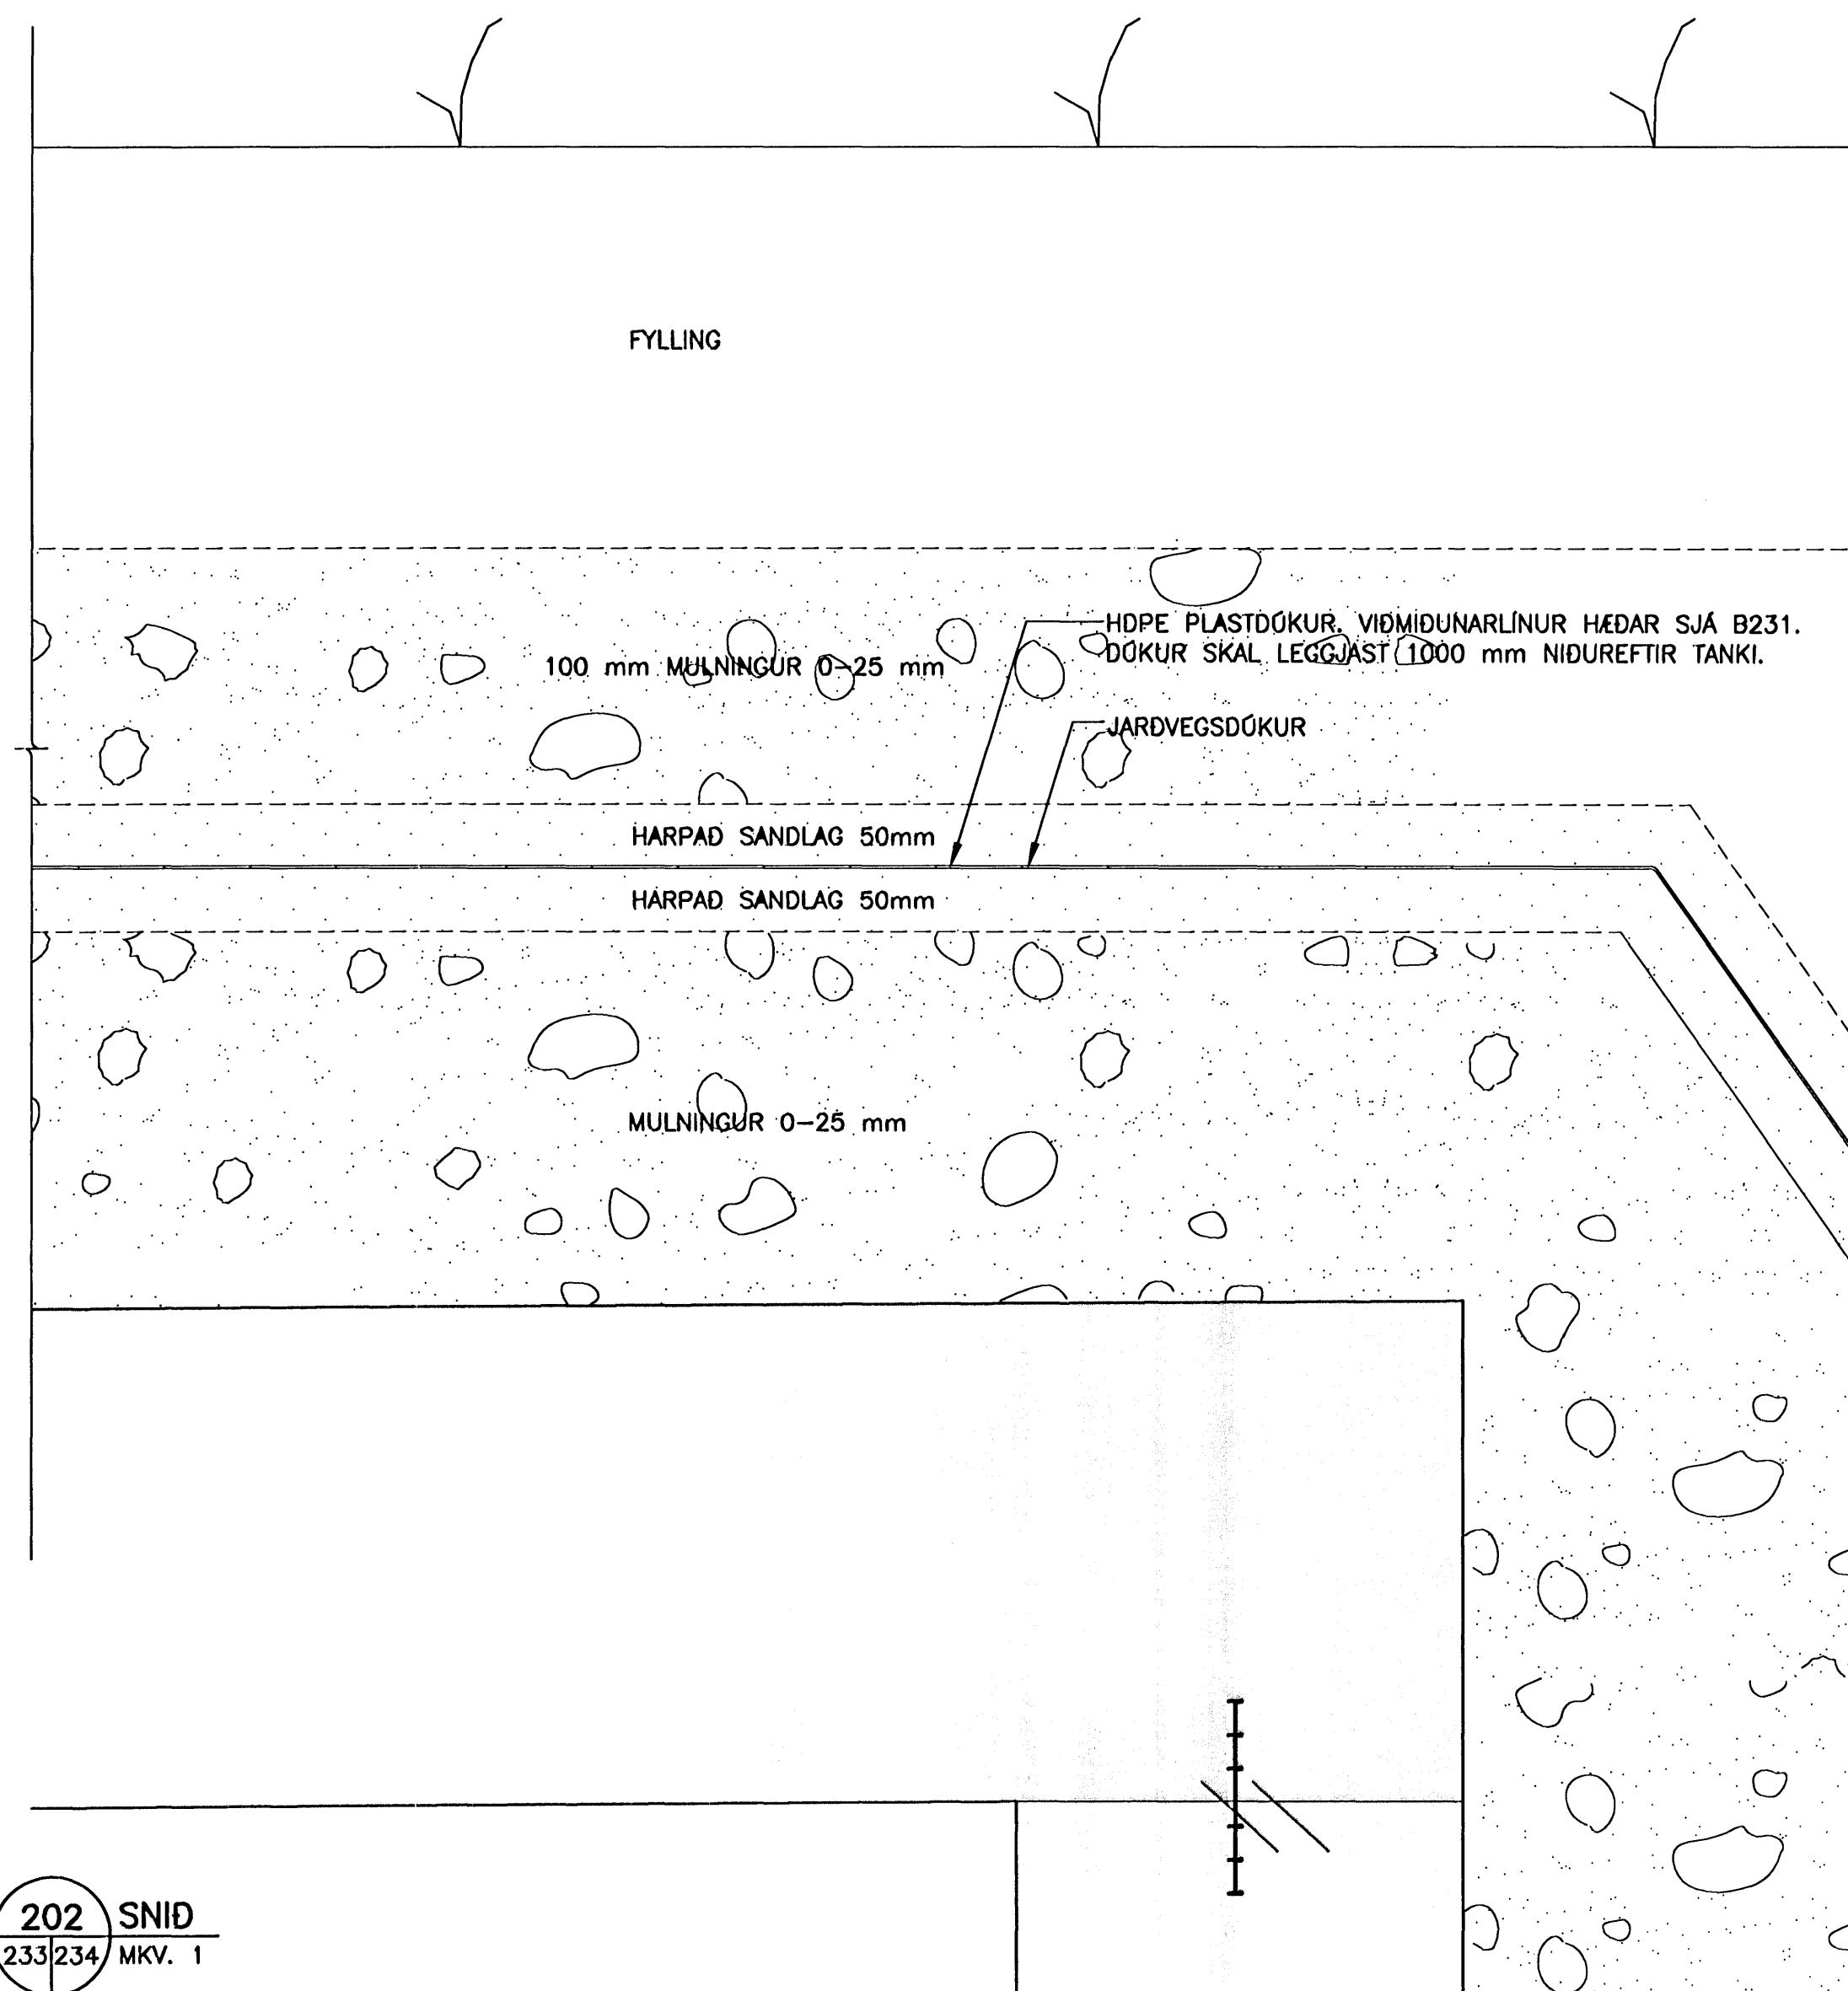

202 SNID
233/234 MKV. 1

ÓTGÁFUERILL			
NÚMÉR:	DAGS:	SKÝRINGAR:	HANNAÐ:
B1	04.09.2007	BYGGINGARTEIKNING	JGG

DAGS. UNDRISKRIFAR: NAFN OG KT. SAMRÆMINGARHÖNNUÐAR
UNDRISKRIF SAMRÆMINGARHÖNNUÐAR:

SKÝRINGAR



1. RAKAVARNALAG 0,20 mm ÞOLPLAST.
2. PLASTEINANGRUN, MEDALÞYKKT UM 80 mm OG RÚMPYNGD 24 kg/m³. HALLASKORIN 10 mm/m.
3. RAKAHELD ÞAKEINANGRUN (T.D. ROOFMADE) ÞYKKT 50 mm.
4. PVC ÞAKDÓKUR T.D. PROTAN G 1,6 mm OG TILHEYRANDI FILTLÖG.
5. MULNINGUR SJÁ VERKLÝSINGU.
6. ÞRIKANTLISTI.
7. LISTI TIL AD KLEMMA DÓK VID VEGG.
8. JARÐVEGSDÓKUR, 250 g/m²
9. FYLLING
10. GRAS

– ÖLL FYLLING SKAL VERA FROSTFRÍ OG MJÖG VEL ÞJÖPPUÐ, VID PLÖTUPRÓF SÉ E2 a.m.k. 120 MPa OG E2/E1<2.5

– FYLLT SKAL AD TANKI MED VEL ÞJAPPANLEGRI, NÓNNI OG FROSTFRIRRI MÖL MED HÁMARKSKORNASTÆRD 50mm.

– SÖKKULSKAUT ER SKV. TEIKNINGU RAFHÖNNUÐAR

Sambýkt þann
14 JAN. 2008
Byggingufulltrúnni í Hafnarfirði
F.h. Sigurbjartur Halldórsson

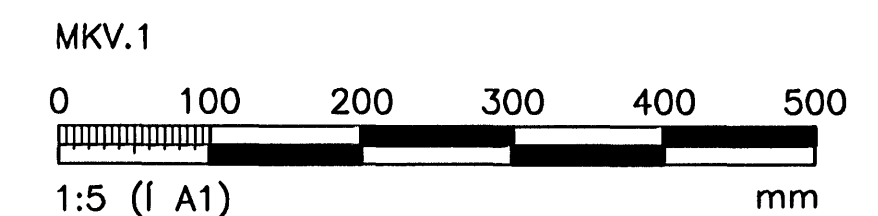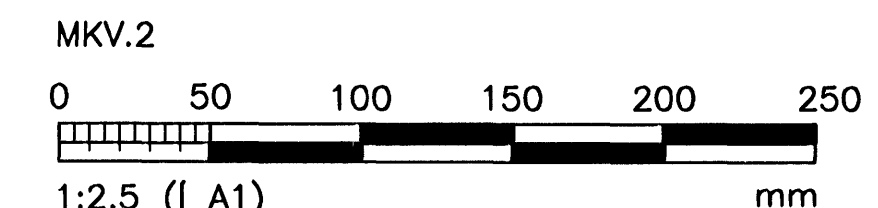

ÖLL AFNOT OG AFRITUN TEIKNINGAR, AD HEUTA EDA HEILD, ER HAD SKRIFLEGU LEYFT HÖFUNDA

VGK HÖNNUN
GRENSÁSVEGI 1 108 REYKJAVÍK - TEL: +354 422 3000 FAX: +354 422 3001
WEBSITE: www.vgkhonnun.is E-MAIL: vgkhonnun@vgkhonnun.is

HEITI VERKS:
VATNSVEITA HAFNARFJARDAR
MIDLUNARGEYMRIR – FJÓLUÁS 20a

HEITI TEIKNINGAR:
FRÁGANGUR
SNID
ÞAKDÓKUR OG FRÁGANGUR

MILT:	TEIKNAR:	GREINSLUNUMÉR:	VNR:
HANNAÐ:	YFIRFAR:	MKV:	NR. TEIKNINGAR:
JGG	ASI	1:5	1.151.216
DAGS. UNDRISKRIFAR:	NAFN OG KT. HÖNNUÐAR:	430572-0169	J234
UNDRISKRIF HÖNNUÐAR:	ÓTGÁFA:	200862-5119	B1