


SKURÐMYND C-C

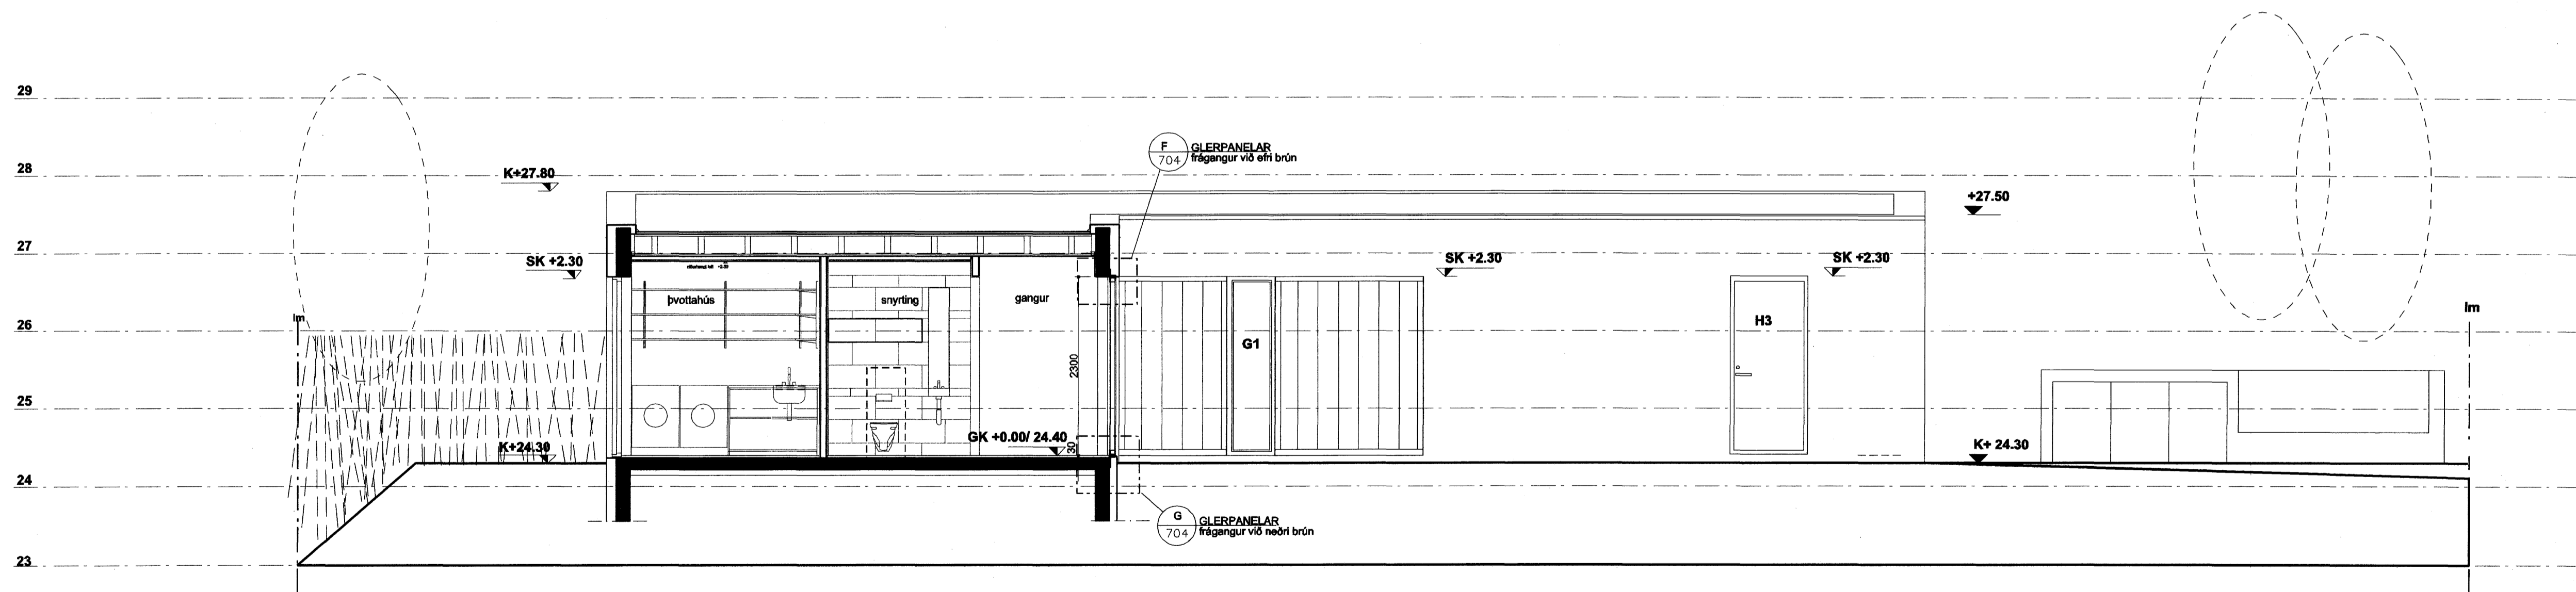

SKURÐMYND D-D

SKYRINGAR:

Samþykkt þann  
14 JAN. 2008  
Byggingfulltrúinn í Hafnarfirði  
F.h. Sigurbjartur Halldórsson

ATH! ÖLL MÁL SKULU TEKIN Á STADNUM.

Endurskoðun:	Daga:	Tekni/Virf.:
H:		
G:		
F:		
E:		
D:		
C:		
B:		
A:		

GLITVELLIR 26  
Hafnarfjörður

STADGREINIR: 204305  
VERKKAUPI: Lóvik Þór Vignirsson/ Helga Dröfn Hreinadóttir  
KENNITALA VERKKAUPA: 310166-5296/ 070364-2719

EFNI: SKURÐMYNDIR A OG B

MÆLIKVAFDI: 1:50  
FRUMSTÆRÐ BLAÐS: A1  
TEKNAÐ: OGS  
YFIRFARID: PM  
DAGSETNING ÚTGÁFU: 18.12.07  
VERKNR: GLIT26  
TEKNI NR: 205  
ENDURSK:

ARKITEKT

OLGA GUÐRÚN SIGFÚSDÓTTIR

ÚTHLÍÐ 9 105 REYKJAVÍK: S: 691 1144 ooiga@simnet.is

ARITUN:

Tekningu má ekkí alíta með neinum hætti, að hljóði eða í heild án skriflegs leyfis höfundar. Tekninguna má ekkí alíta með neinum hætti, að hljóði eða í heild án skriflegs leyfis höfundar.