


SKURÐMYND E-E

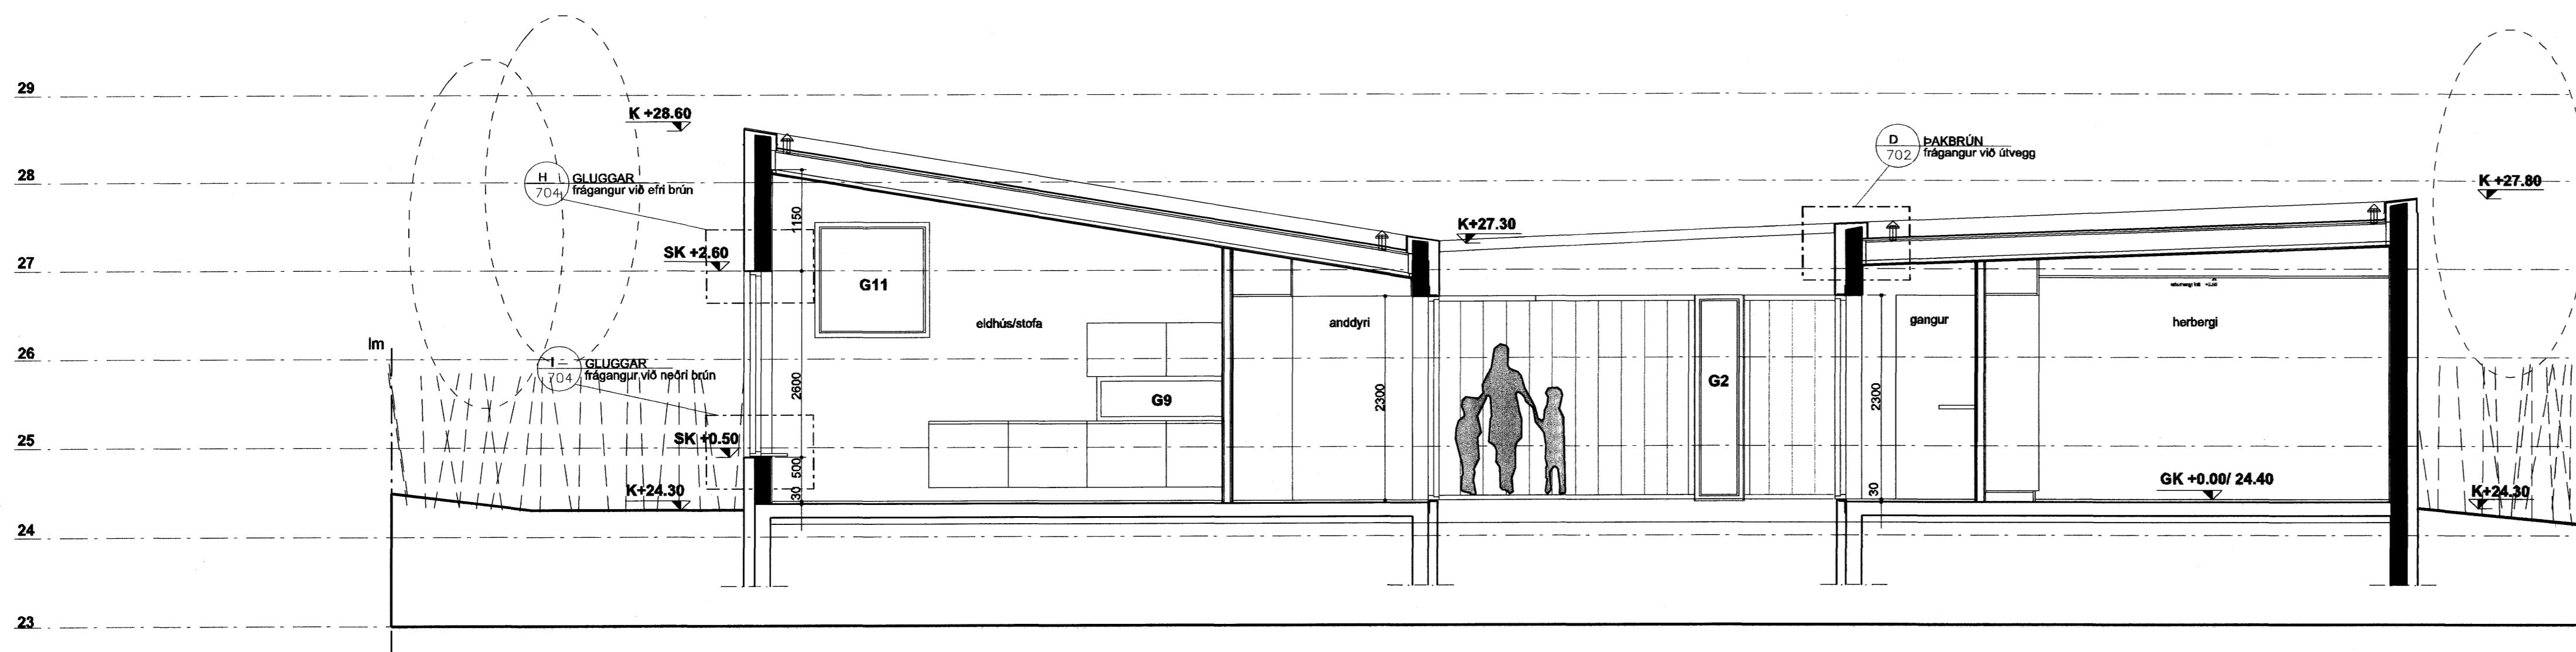

SKURÐMYND F-F

SKÝRINGAR:

Samþykkt þann  
14 JAN. 2008

Byggingufulltrúinn í Hafnarfirði  
F.h. Sigurbjartur Halldórsson

ATH! ÖLL MÁL SKULU TEKIN Á STADNUM

Endurskoðun:	Dagss:	Tekin Yfir:
H:		
G:		
F:		
E:		
D:		
C:		
B:		
A:		

GLITVELLIR 26  
Hafnarfjörður

STADGREINIR: 204305  
VERKKAUPI: Lúvik Þór Vignirsson / Heiga Dröfn Hreinsdóttir  
KENNITALA VERKKAUPA: 310166-5299/ 070364-2719

EFNI: SKURÐMYNDIR E OG F

MÆLIKVAÐI: 1:50  
FRUMSTÆRD BLAÐS: A1  
TEIKNAD: OGS  
YFIRFARID: PM  
DAGSETNING ÚTGÁFU: 18.12.07

VERKNR: GLIT26  
TEIKN NR: 206  
ENDURSK:

ARKITEKT

OLGA GUÐRÚN SIGFÚSDÓTTIR

ÓTLÍÐ 9 105 REYKJAVÍK S: 691 1144 oogs@smnet.is

ÁRITUN: