




**A** ÞAKBRÚN  
702 frágangur

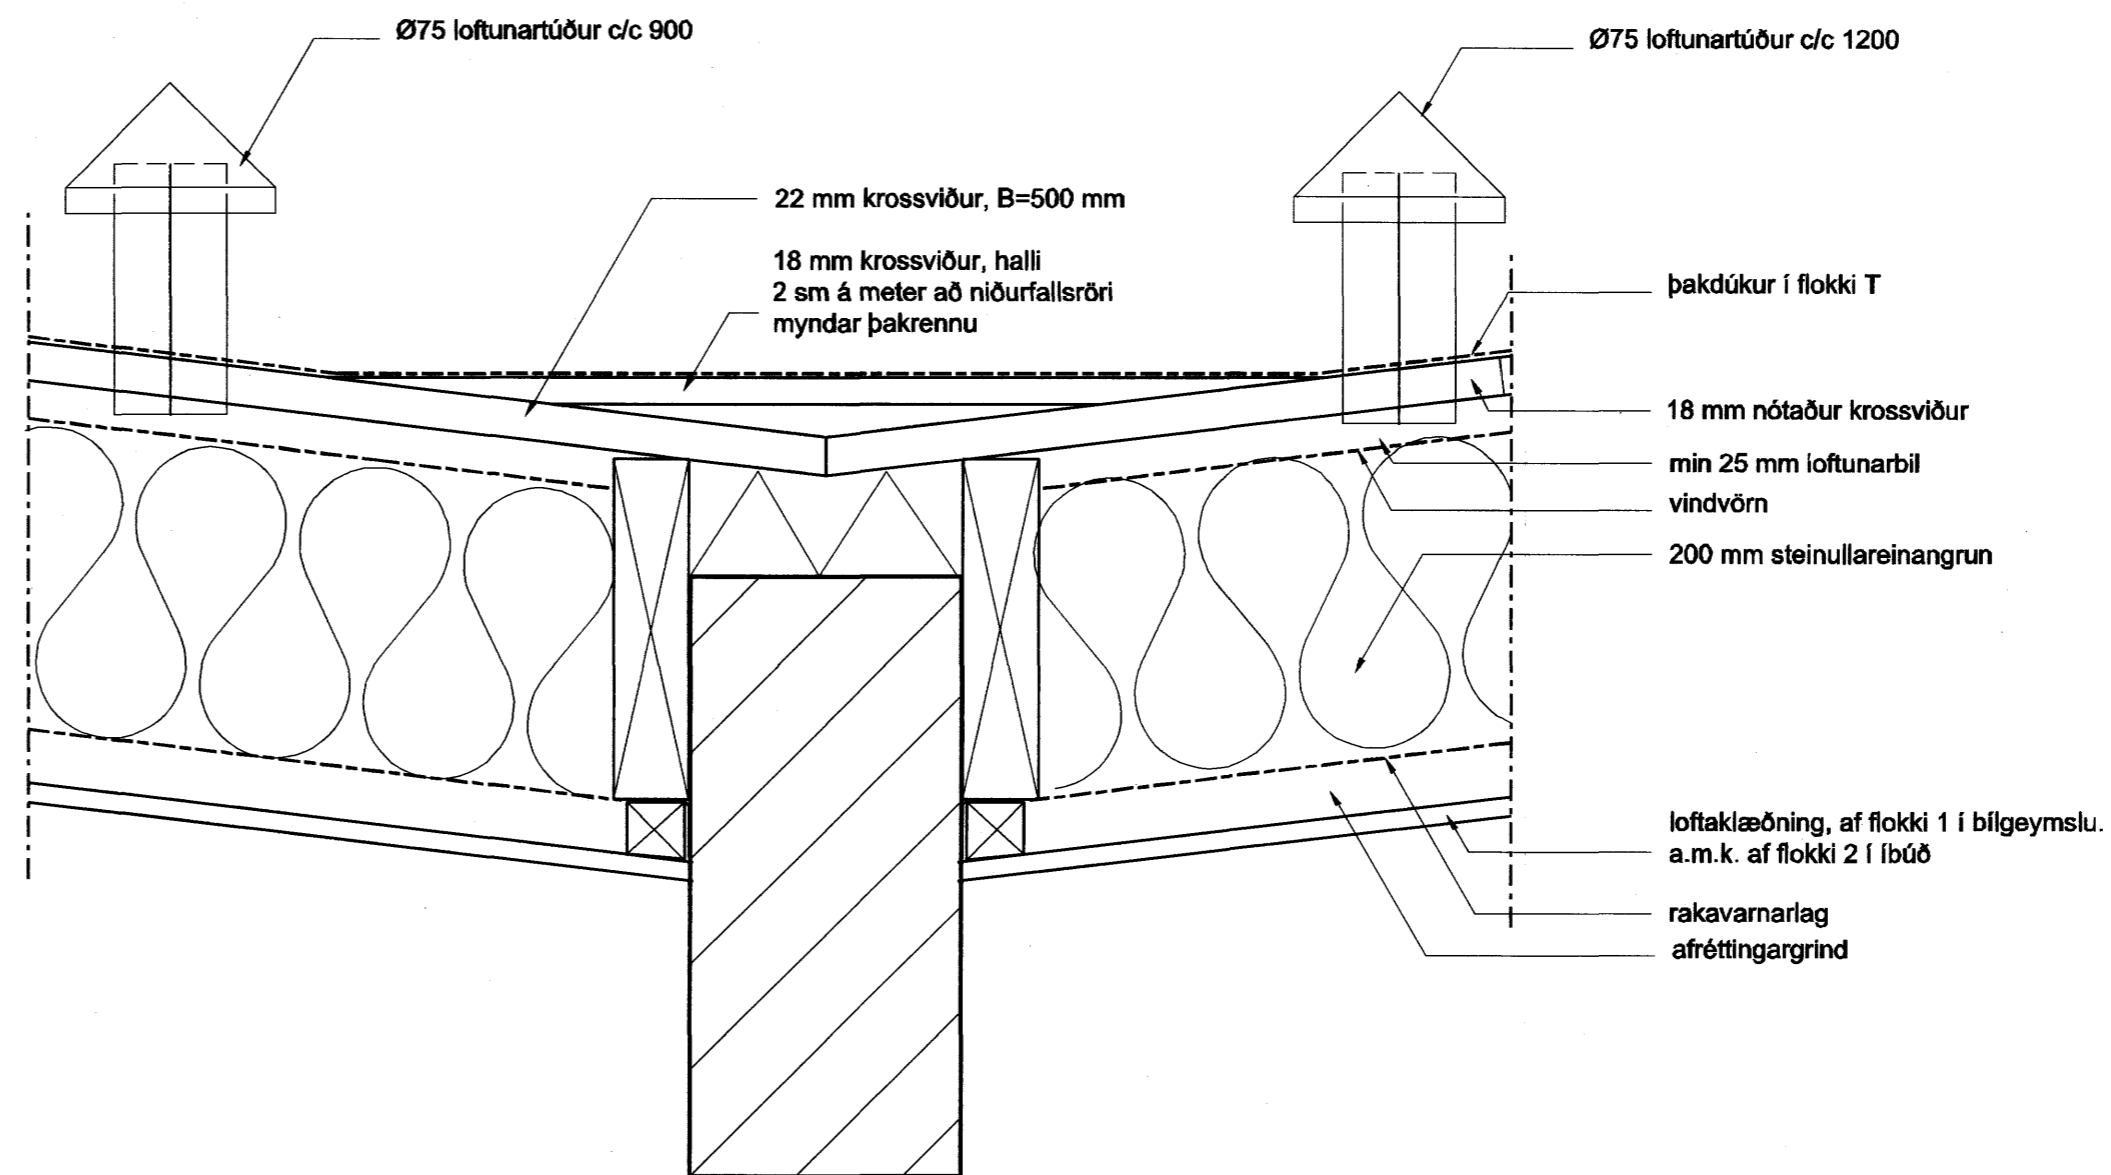


**B** ÞAKKANTUR  
702 frágangur yfir steypnum bita/ kverk

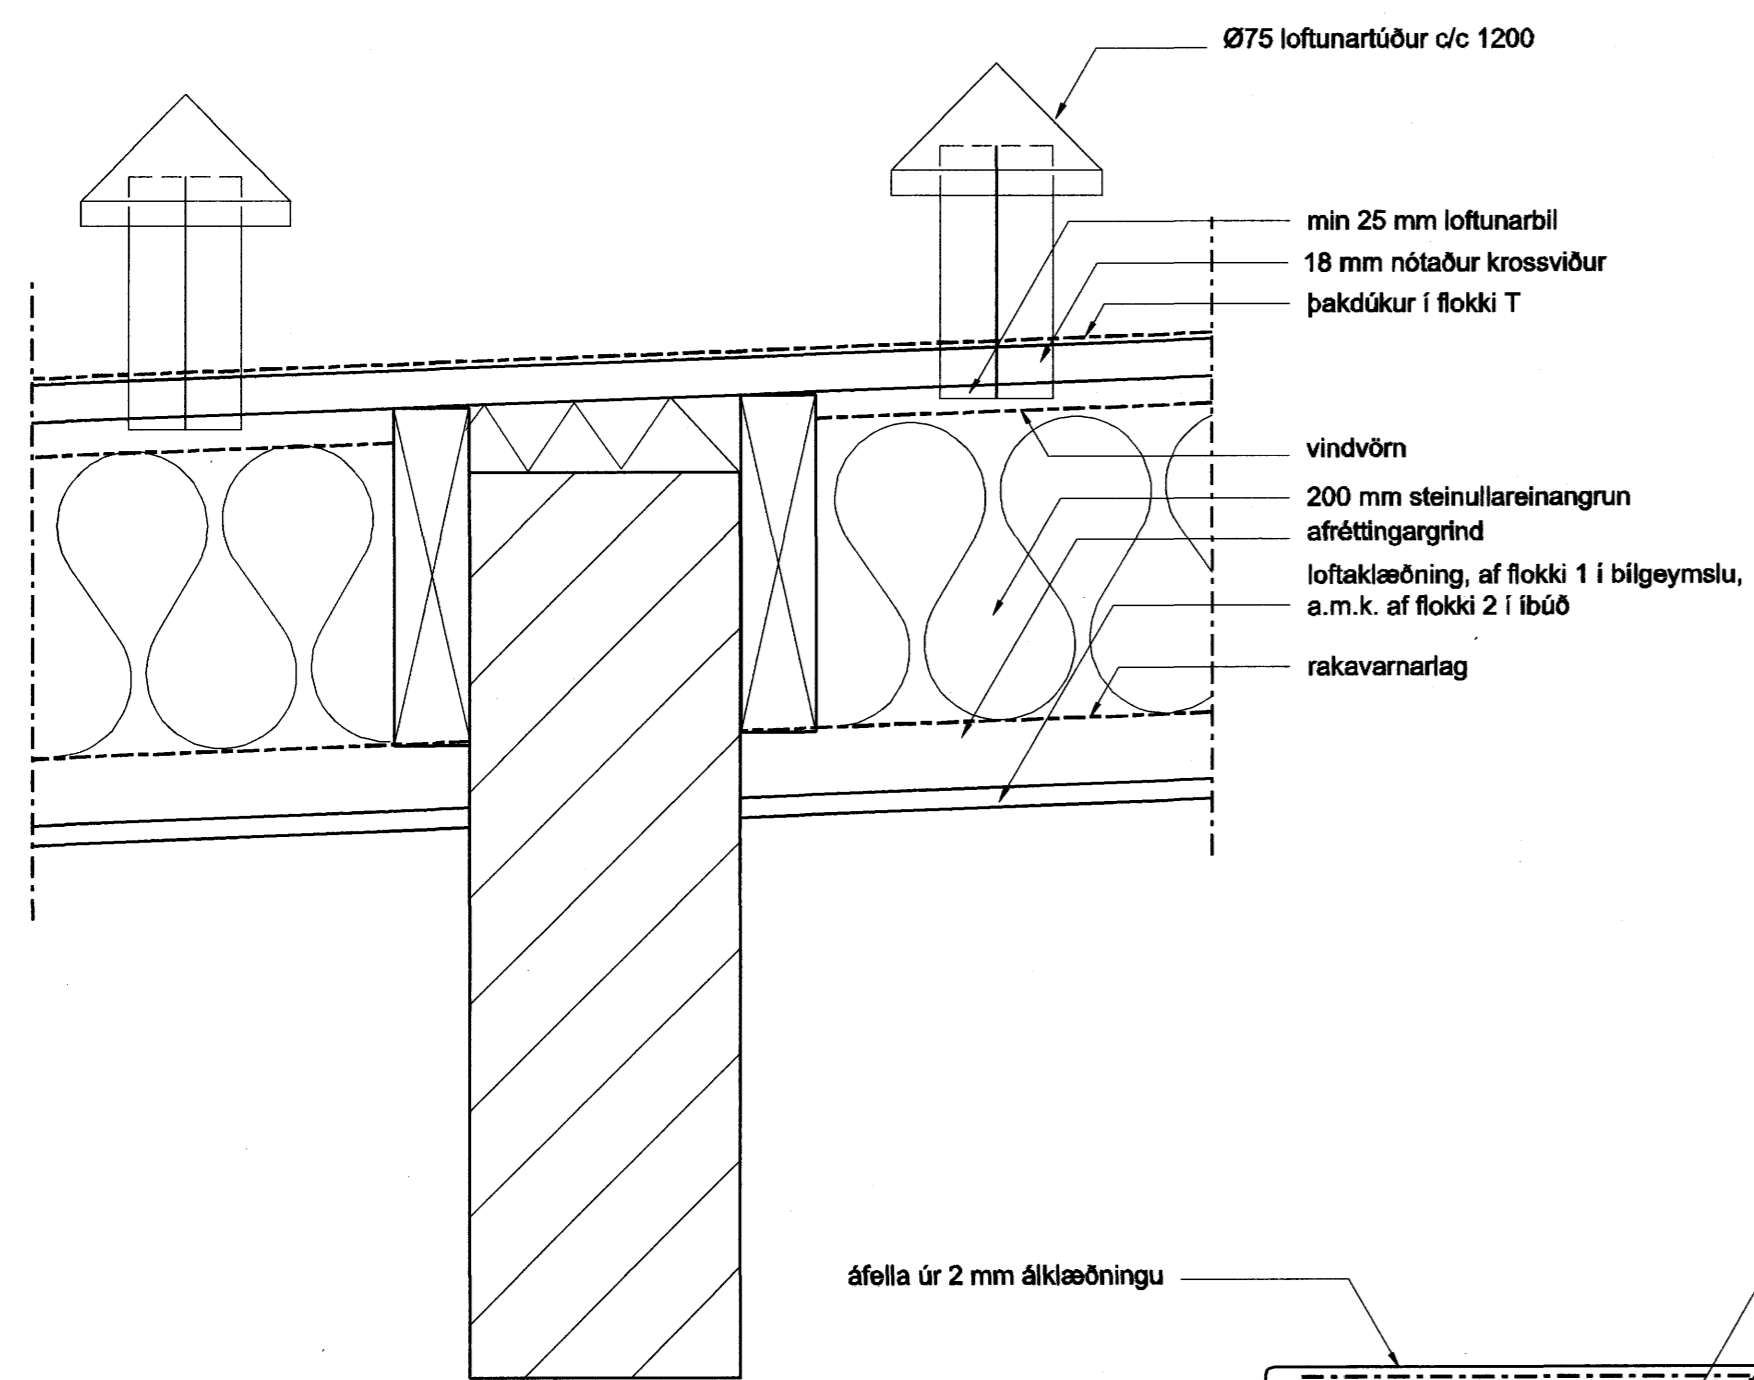

**C** ÞAKKANTUR  
702 frágangur yfir steypnum bita

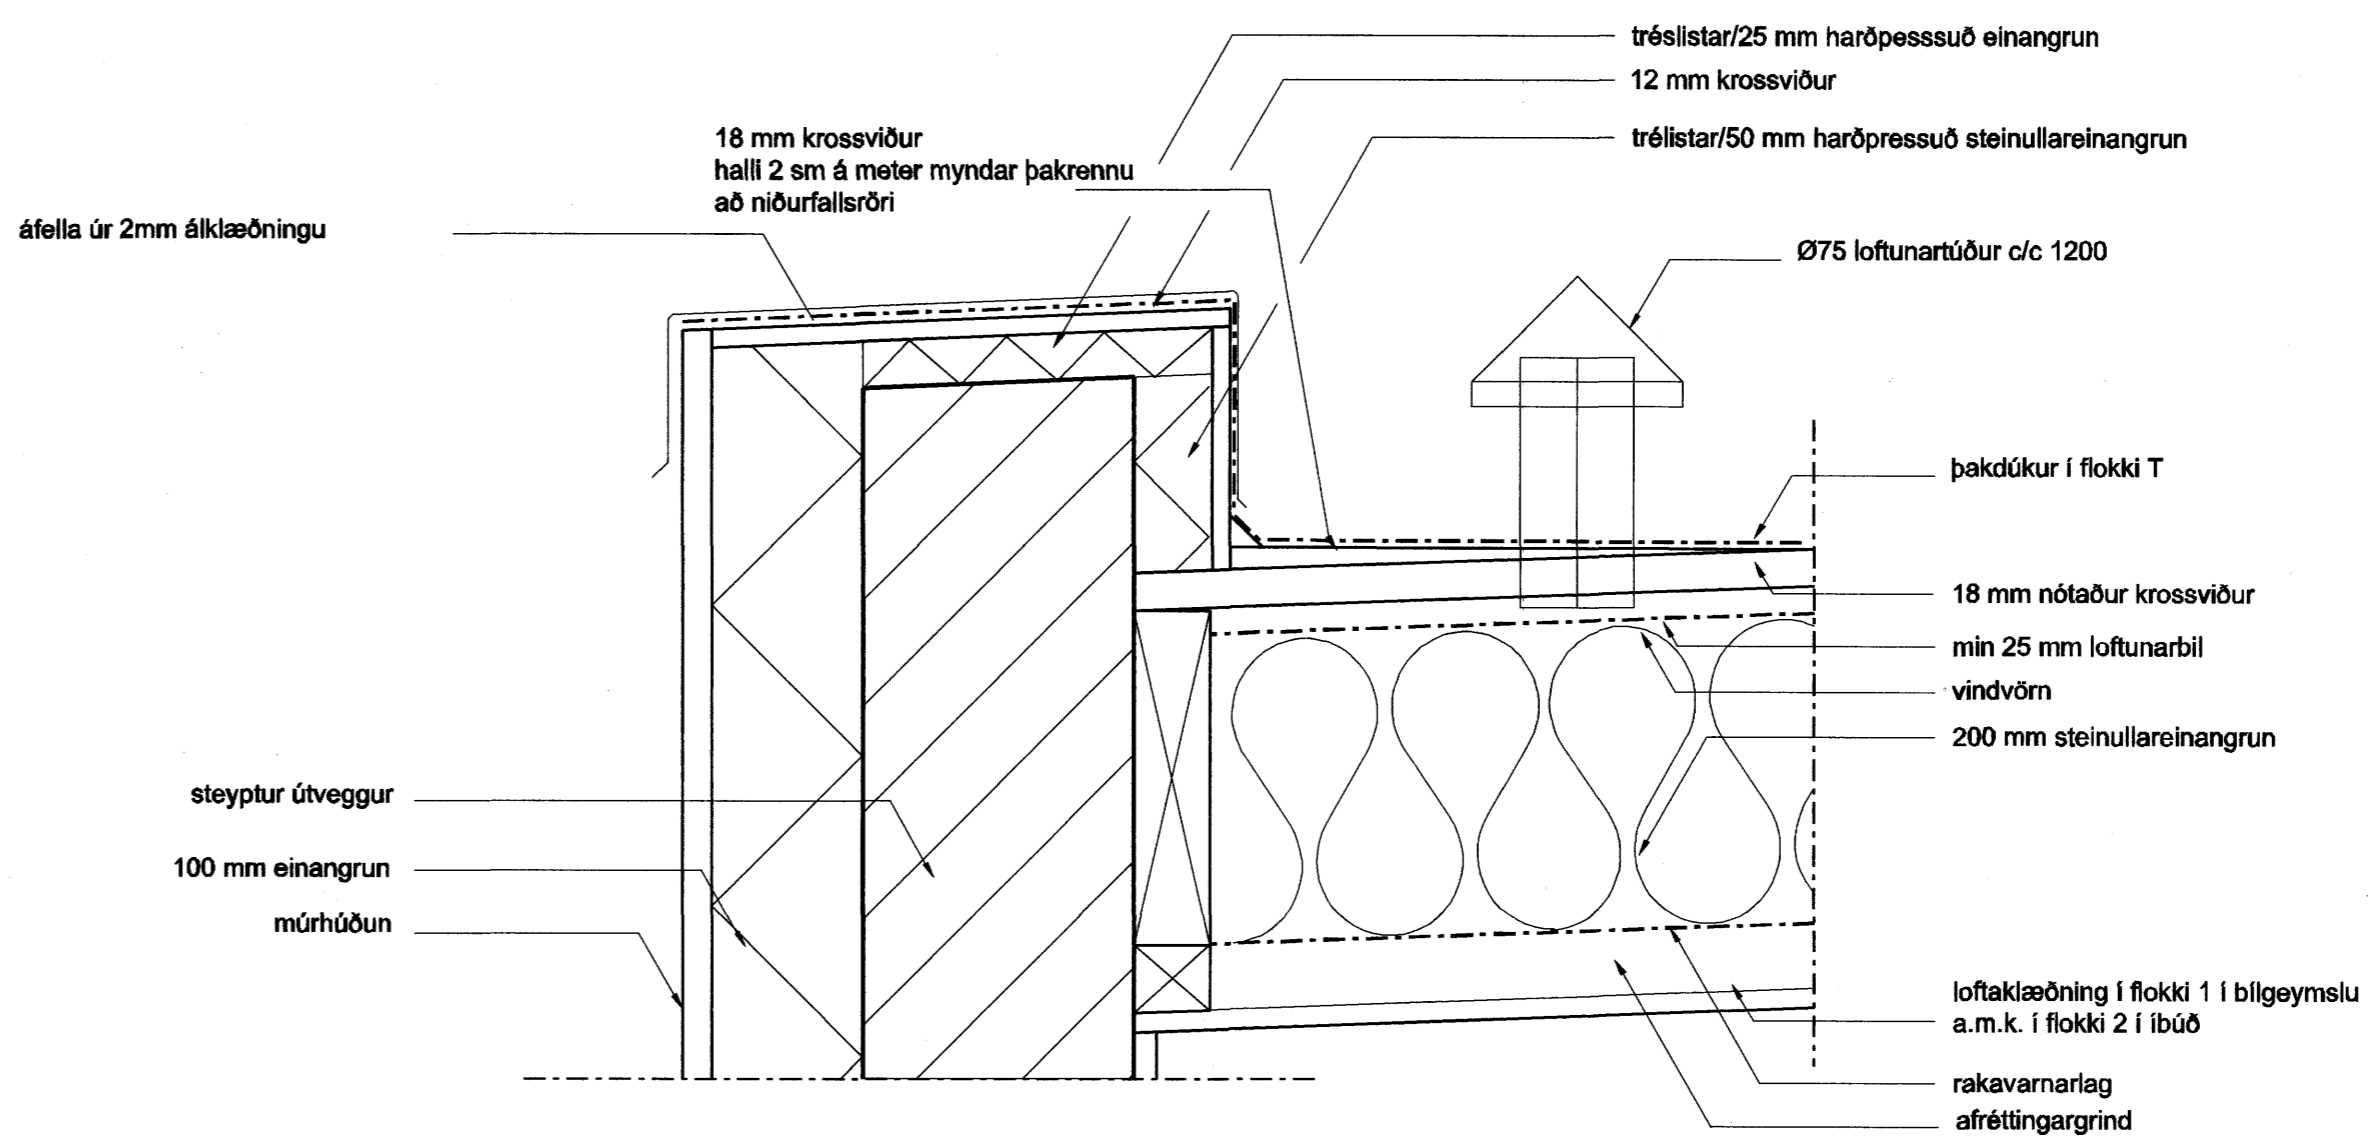

**D** ÞAKBRÚN  
702 frágangur við útvegg

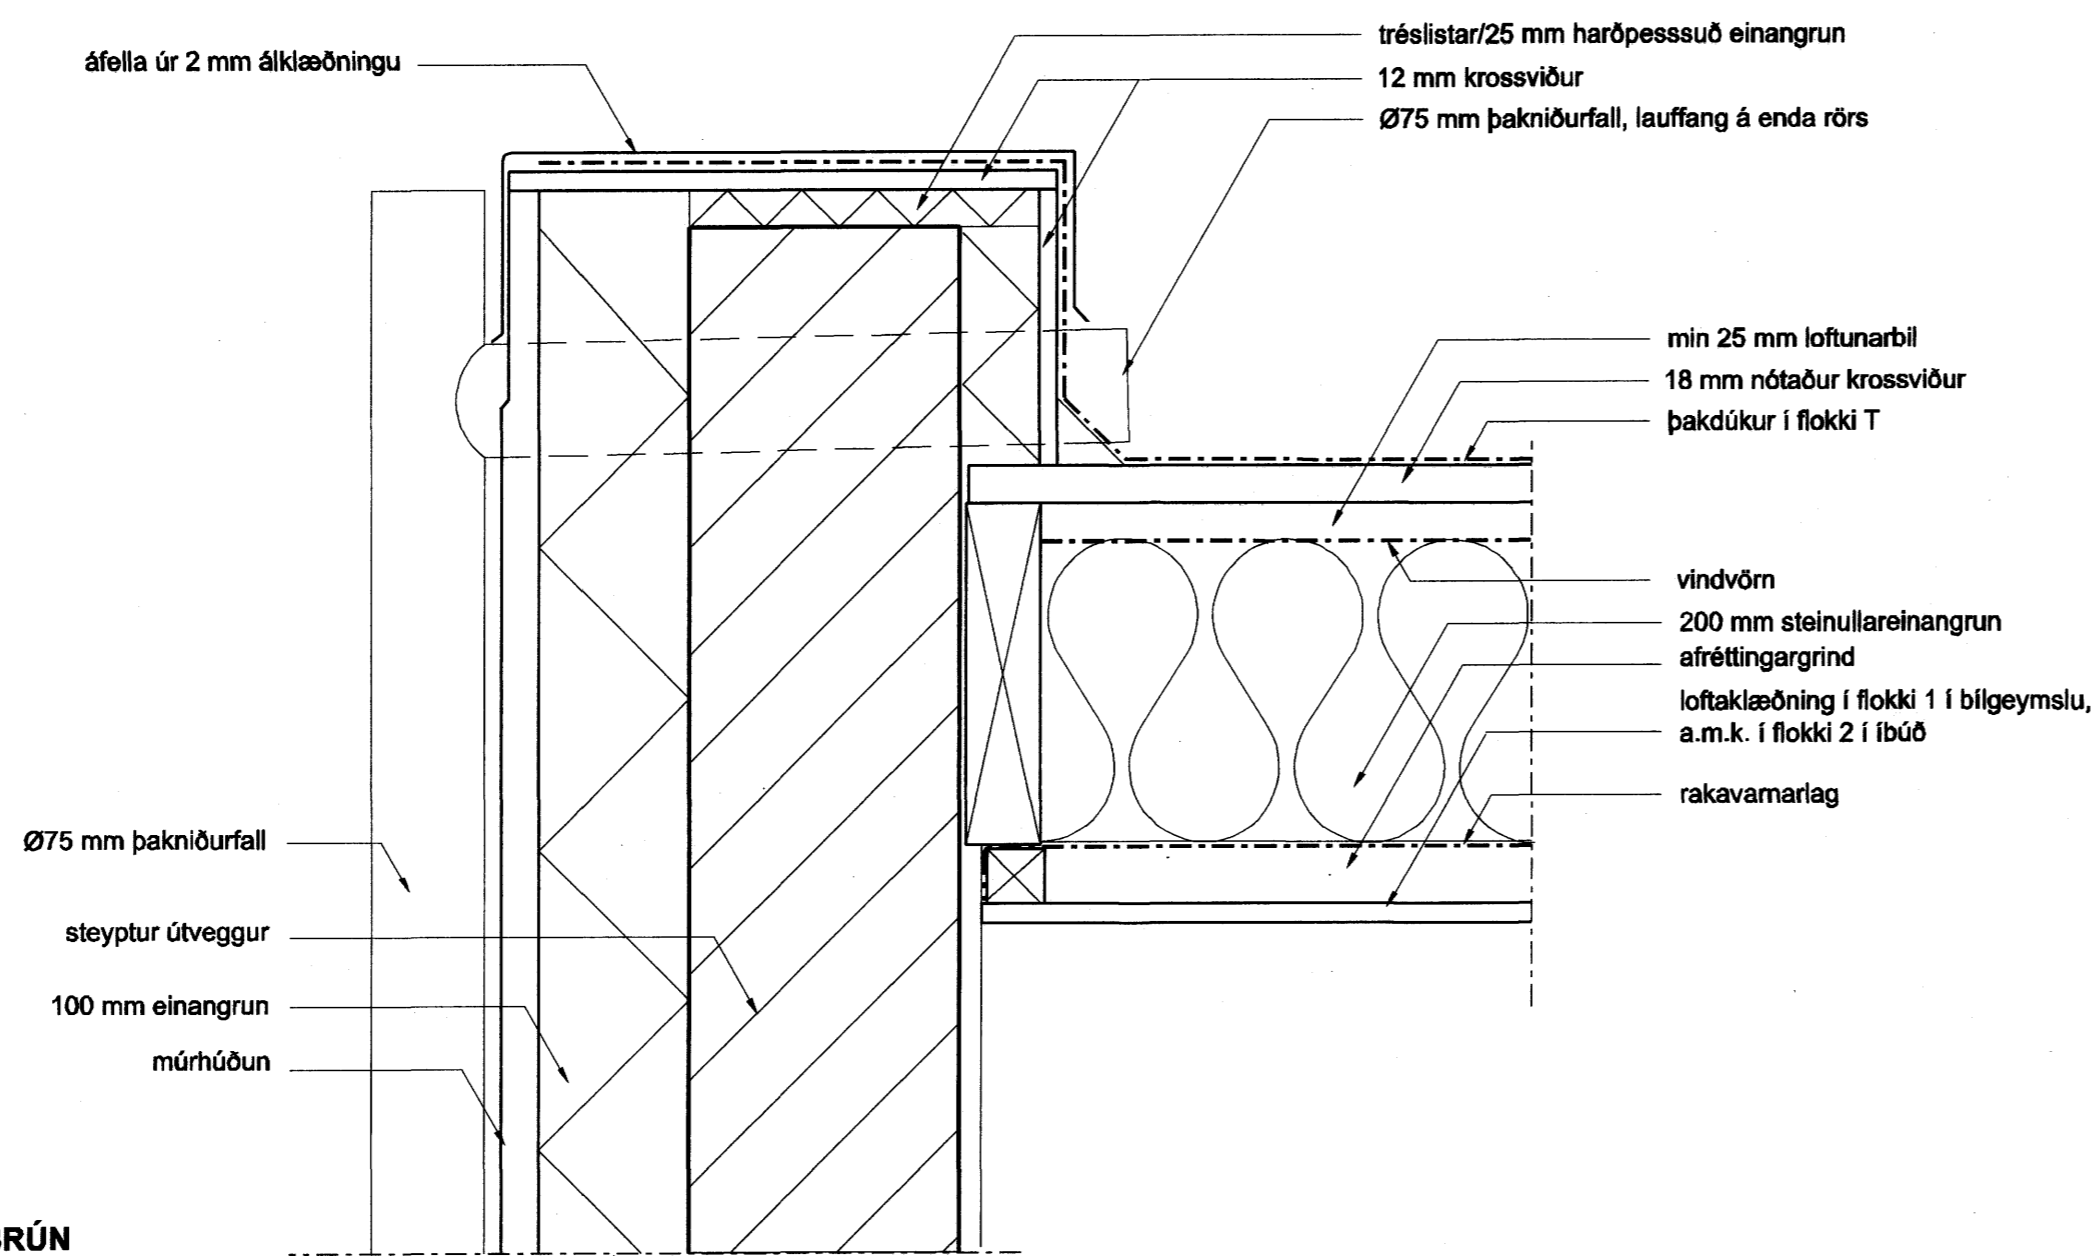

**E** ÞAKBRÚN  
702 frágangur á þakniðurföllum

SKÝRNINGAR:

Samykkt þann  
14 JAN. 2008  
Byggingufulltrúinn í Hafnarfirði  
F.h. Sigurbjartur Halldórsson

ATH! ÖLL MÁL SKULU TEKIN Á STADNUM.

Endurskoðun:	Dagur:	Tekun/ Vefur:
H:		
G:		
F:		
E:		
D:		
C:		
B:		
A:		

GLITVELLIR 26  
Hafnarfjörður

STADOREINIR 204305  
VERKKAUPI: Lúvík Þór Vignisson/ Heiða Dröfn Hreinsdóttir  
KENNITALA VERKKAUPLA: 310166-5299/ 070364-2719

EPN: ÞAKDEILI

MÆLIKVARÐI: 1:5  
FRUMSTÆRÐ BLAÐS: A1  
TEIKNAD: PF/ OGS  
YFIRFARID: ÞM  
DAGSETNING ÚTGÁFU: 18.12.07

VERKJN: GLIT26  
TEIKN NÚ: 702  
ENDURSK: 702

ARKITEKT

OLGA GUDRÚN SIGFÚSDÓTTIR

Úthúð 9 105 REYKJAVÍK S: 663 22 93 ooga@stmmet.is

ÁRITUN: *Olga GS*