



SNIB
1:50

A
P605

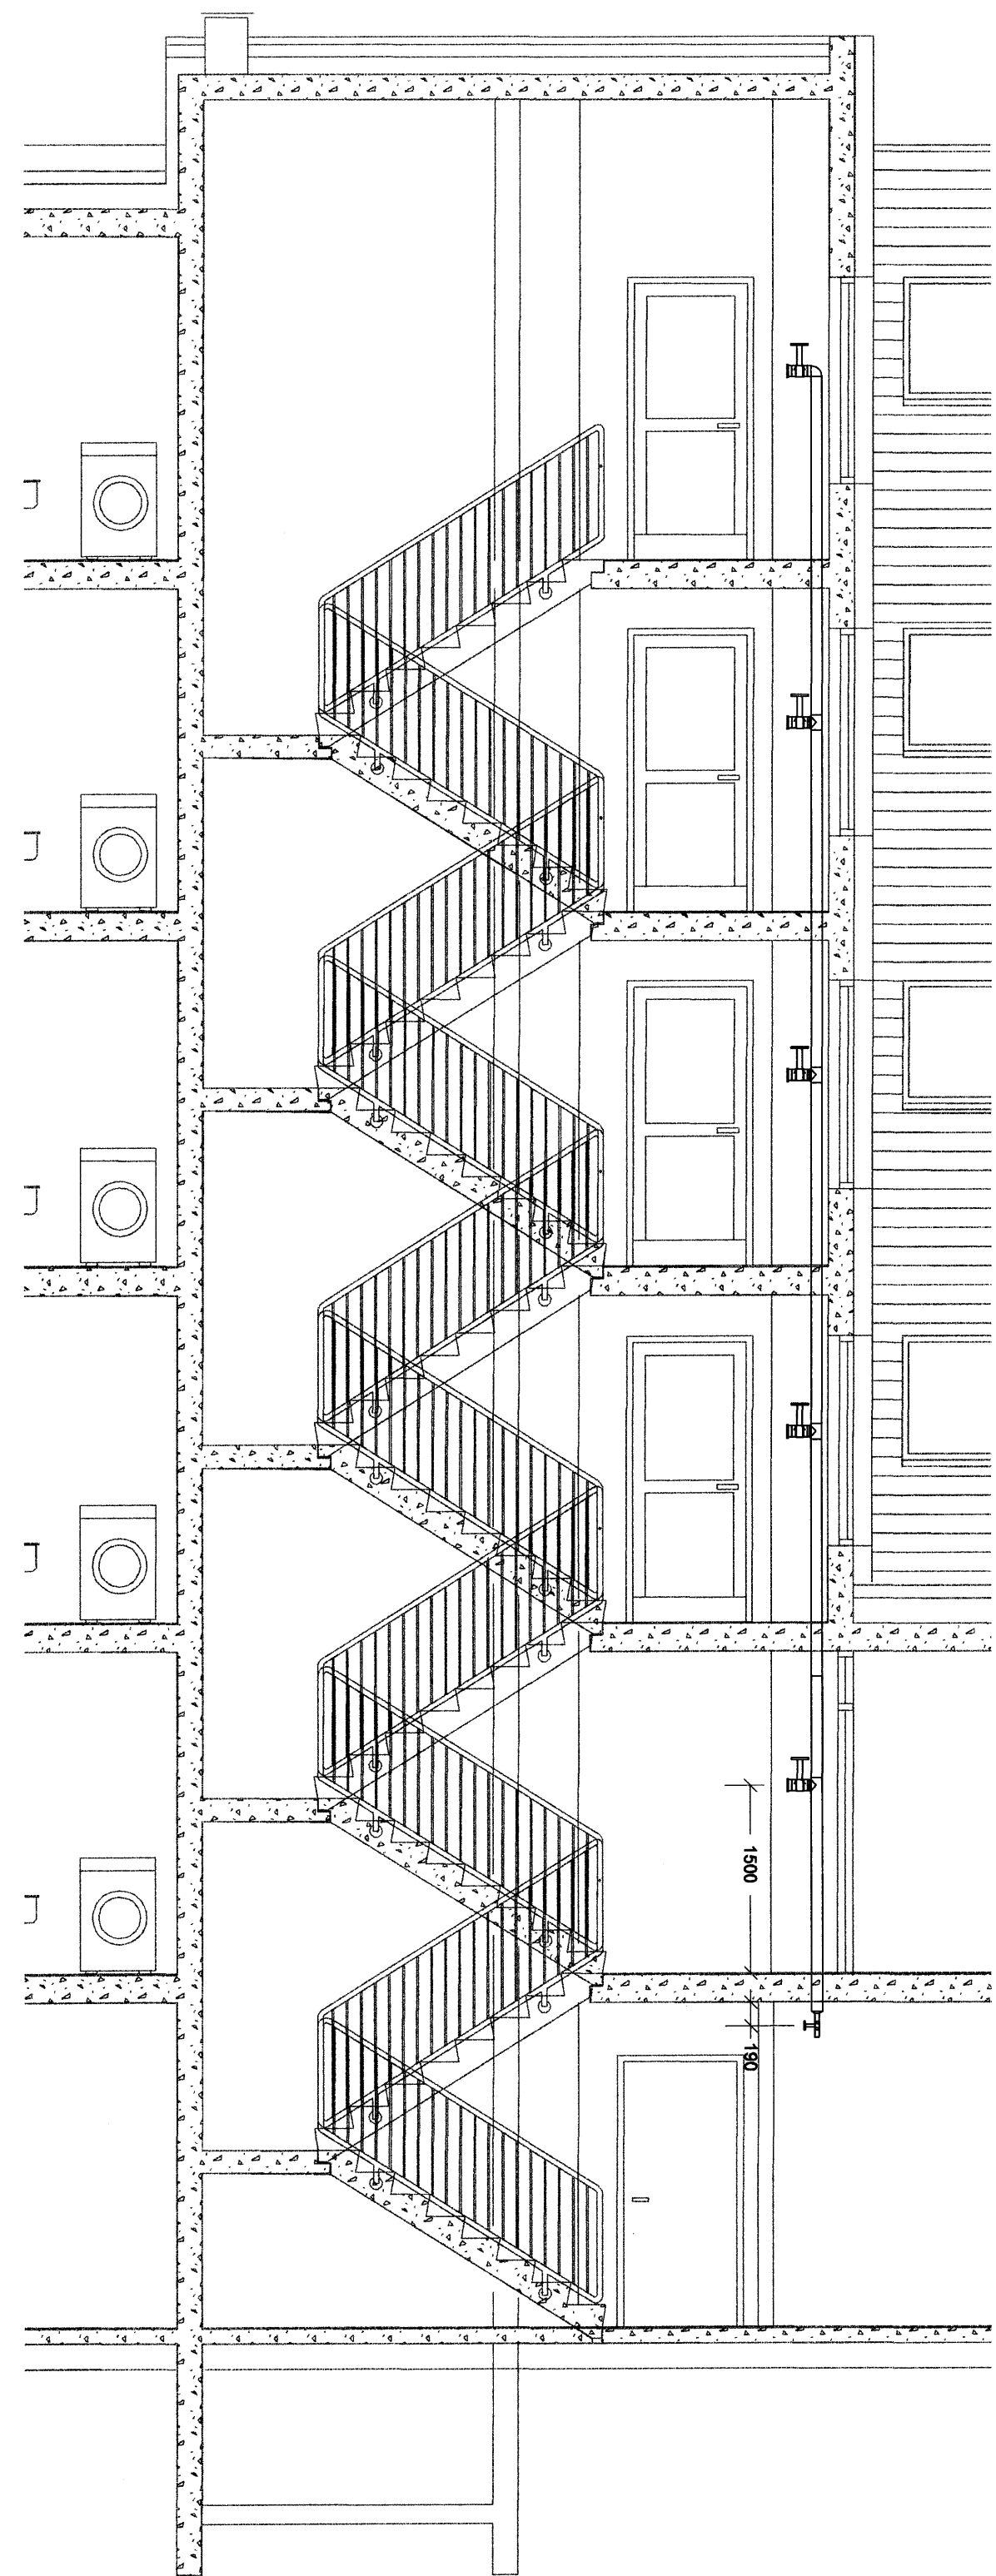

DEILI
1:20
P605

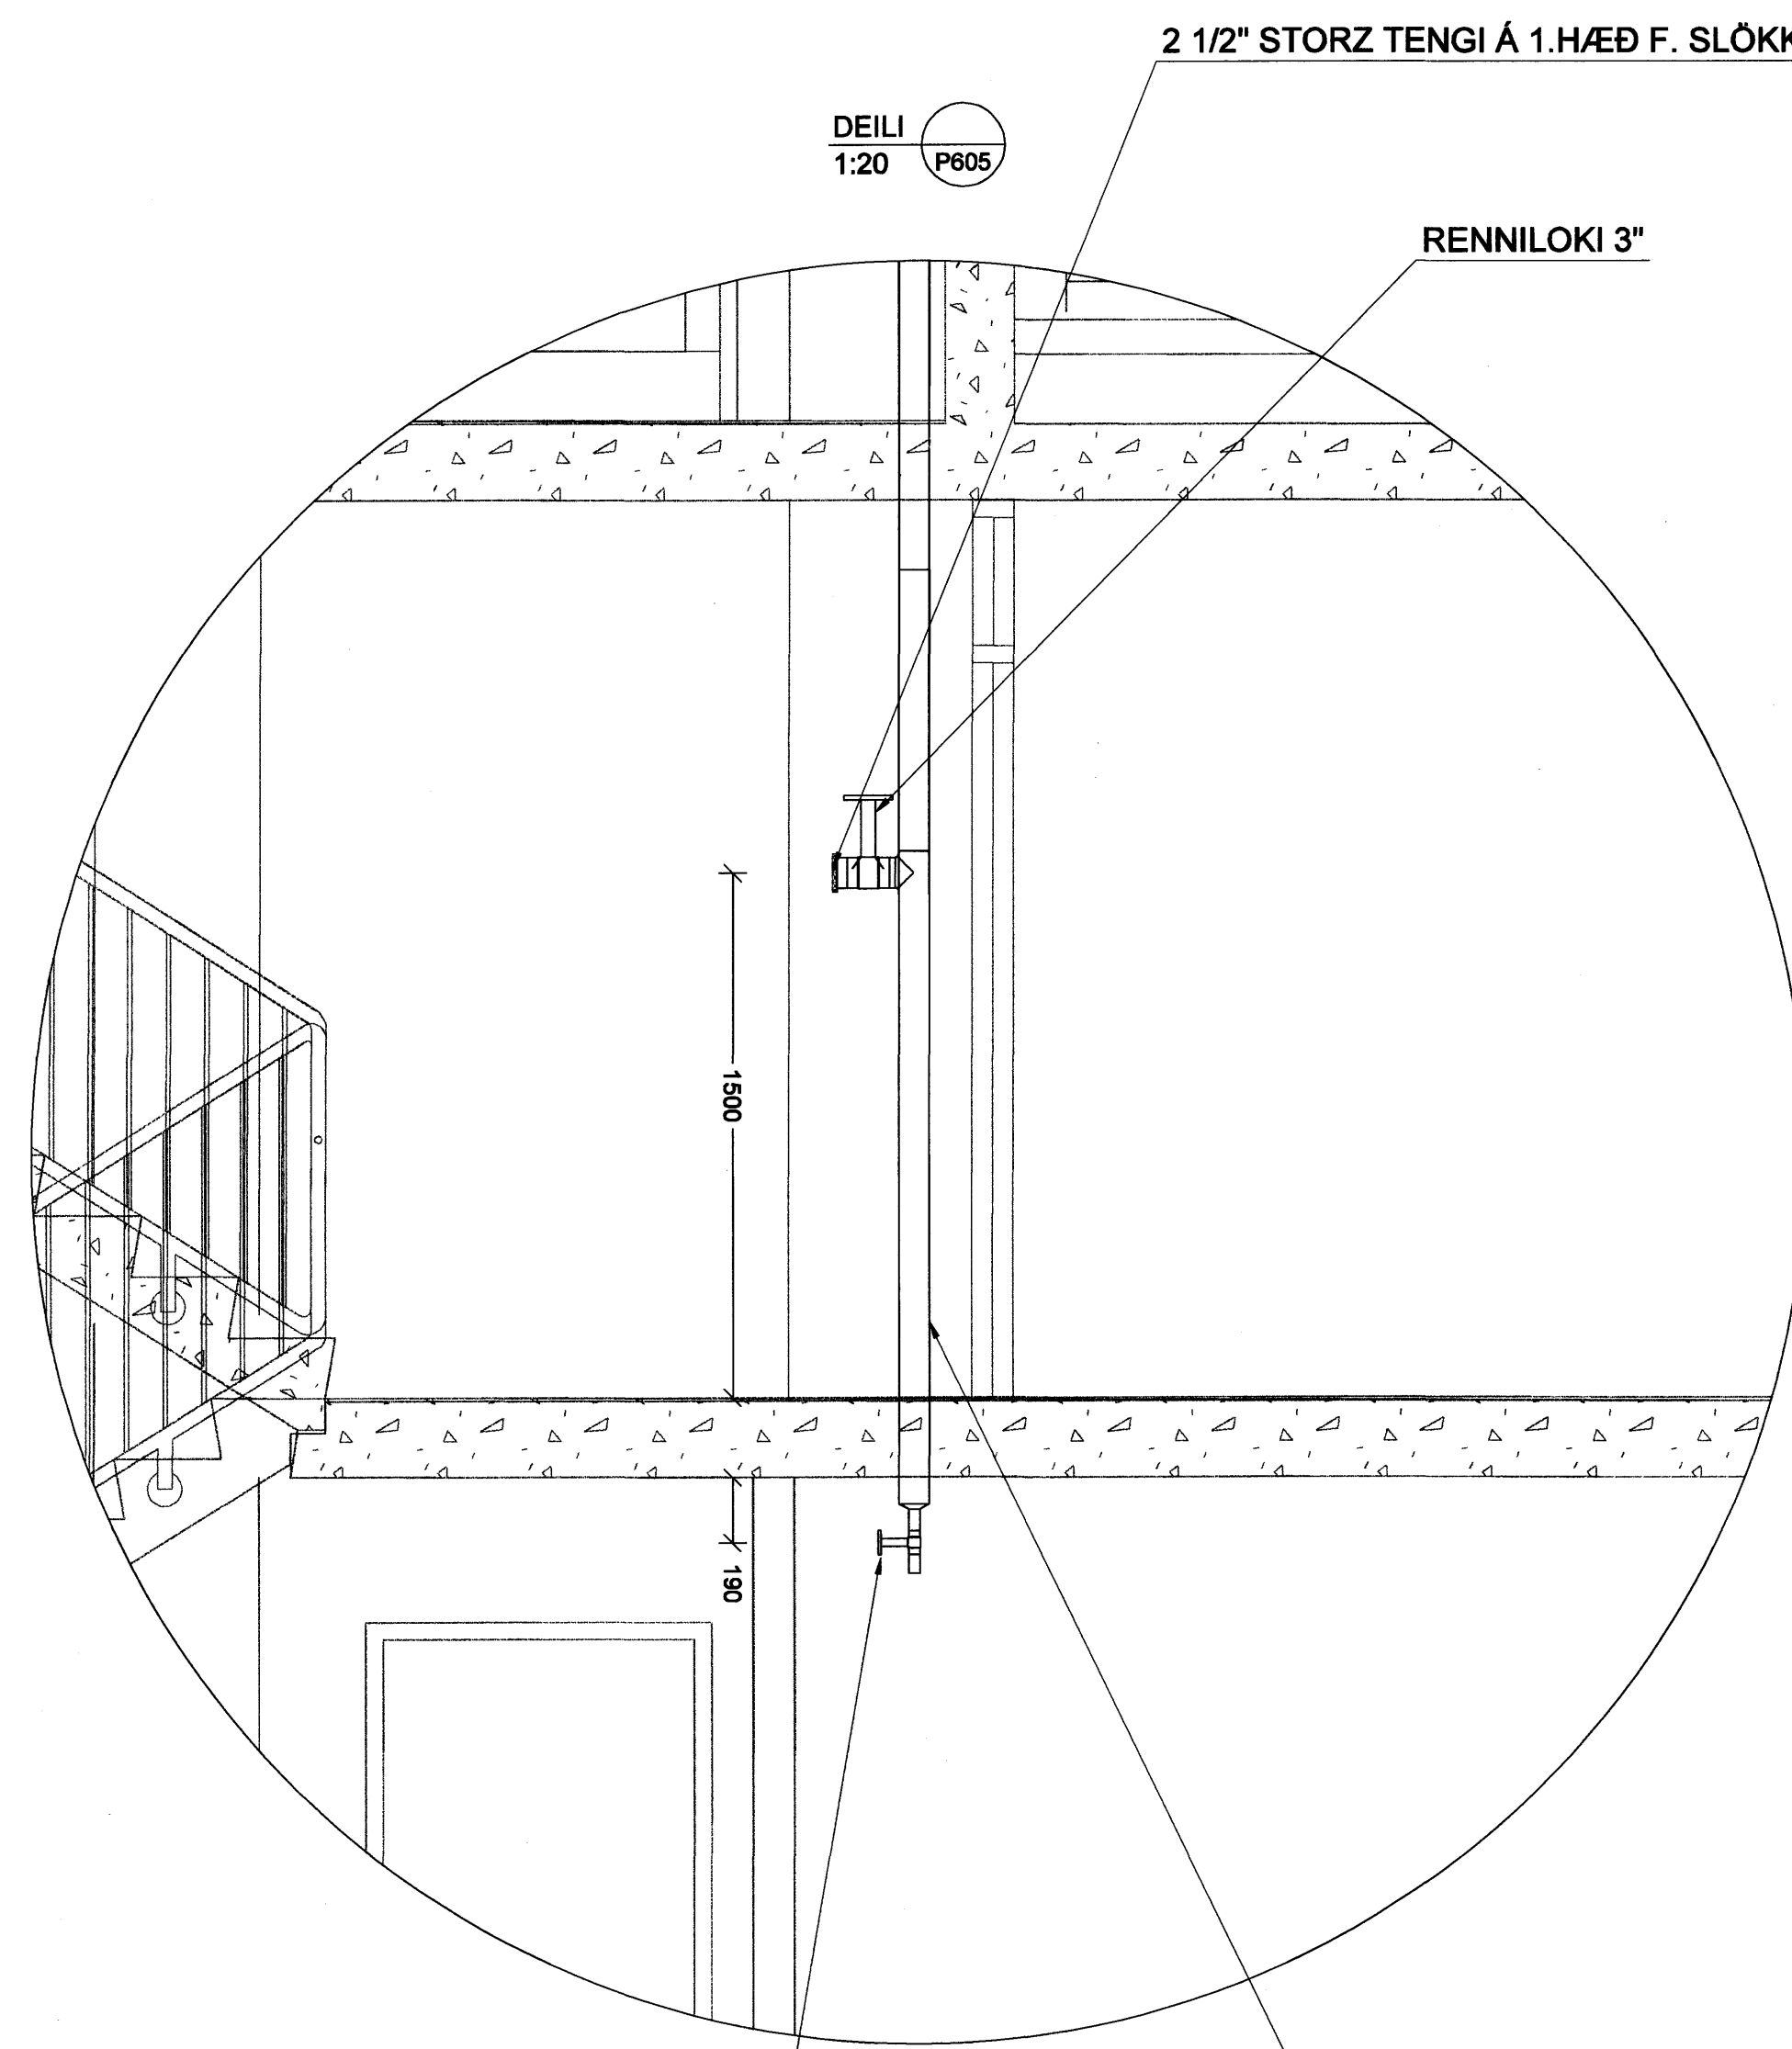

RENNILOKI 3"

2 1/2" STORZ TENGI Á 1.HÆÐ F. SLÓKKVILIÐ HÓFUÐBORGARSVÆÐISINS

Á 2-5.HÆÐ 3" STORZ TENGI

RÚMMYND 1:50


RENNILOKI FYRIR AFTÆMINGU DN25

STIGLEIÐSLA ÚR GALV. STÁLI
LÁGMARKS INNANMÁL 76 mm

Samþykkt þann
18 JAN. 2008

Byggingulfrúnn í Hafnarfirði
F.h.Sigurbjartur Halldórsson

SKIPALÓN 23

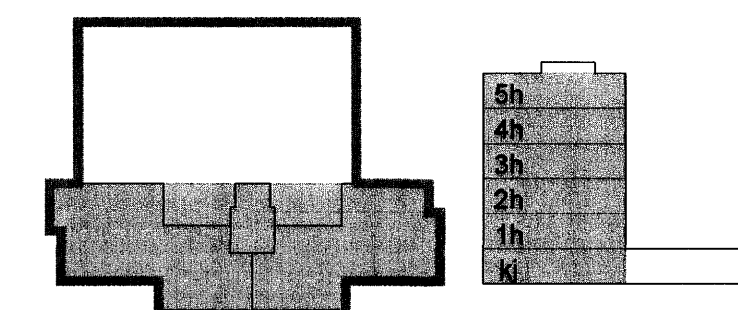

Útg. Dags. Skýring

Hannað/Yfirlitað

VSB

VERKFRÆÐISTOFA

BÆJARHRAUN 20 · 220 HAFNARFJÖRDUR · KENNIT. 710796-2899
vsh@vsh.is · Sími 585 8600 · Fax 585 8610 · www.vsh.is

Áritun sérhönnuðar
Sveinn Áki Sverrisson Kt: 230855 5609 *Pjóni*

Verkefni
SKIPALÓN 23
HAFNARFIRÐI *Pjóni*

Verktali
Lagnir
Stigleiðslur
Snið, Deili og Rúmmynd

Hannað	Teiknað	Yfirlitað	Kvarði	Síða
ÞJK	ÞJK	SÁS	1:50 / 1:20 / A1	-
Dags.	Verkefni	Teikning	Útgáfa	-
15.10.2007	06926	P606	-	-