


Lýsing:

Byggt er fjölbýli á tveimur hæðum. Samtals fjórar íbúðir. Húsið er byggt upp úr steinsteypum samlokueiningum frá Smellinn ehf, Akranesi. Þakið er með 14' halla. Hús er steinað að utan með dökkum og ljósum salla.


Sökkklar og botnplata: Sökkklar og botnplata eru úr járn-bentri steinsteypu. Einangrað er undir botnplötu með 75 mm polystyren einangrun.

Þak: er uppstílað á steyptri plötu. Klætt að utan með borðaklæðningu, Þakrappa og klætt með báru-járni. Útloftunarrör er í hverju sperrubili, sperrur 50x125 m/m 600mm. Þakið er einangrað með 200mm steinullar-einangrun ofan á plötu. Rennur eru lokaðar í þakkanti en niðurföll eru utaná liggjandi.

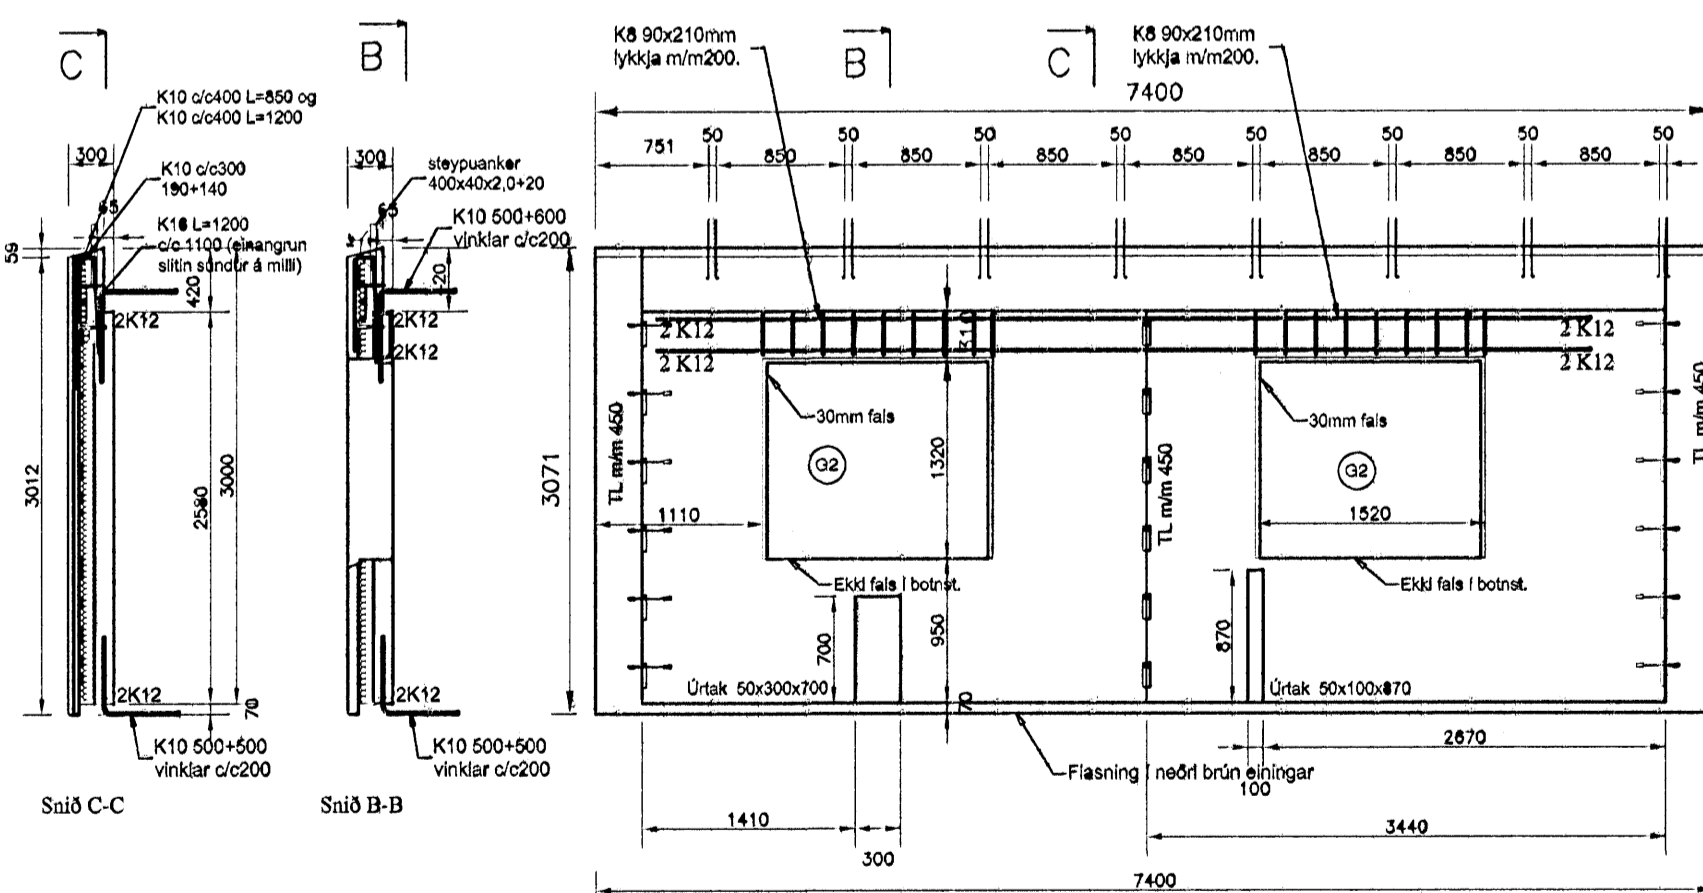

BENDING  
Ytra byrð  
K159 bendinet  
+K10 á köntum og í kringum op + aukabending  
sýnd & ásgjnd / sniðum

Inna byrð  
K159 bendinet + K10 úr 450 lóðrétt milli opa + K10 úr 900 lóðrétt + K12 á köntum og 2K12 í kringum op sem ná 600mm út fyrir op + aukabending sem sýnd er á ásgjndarteikningu / sniðum

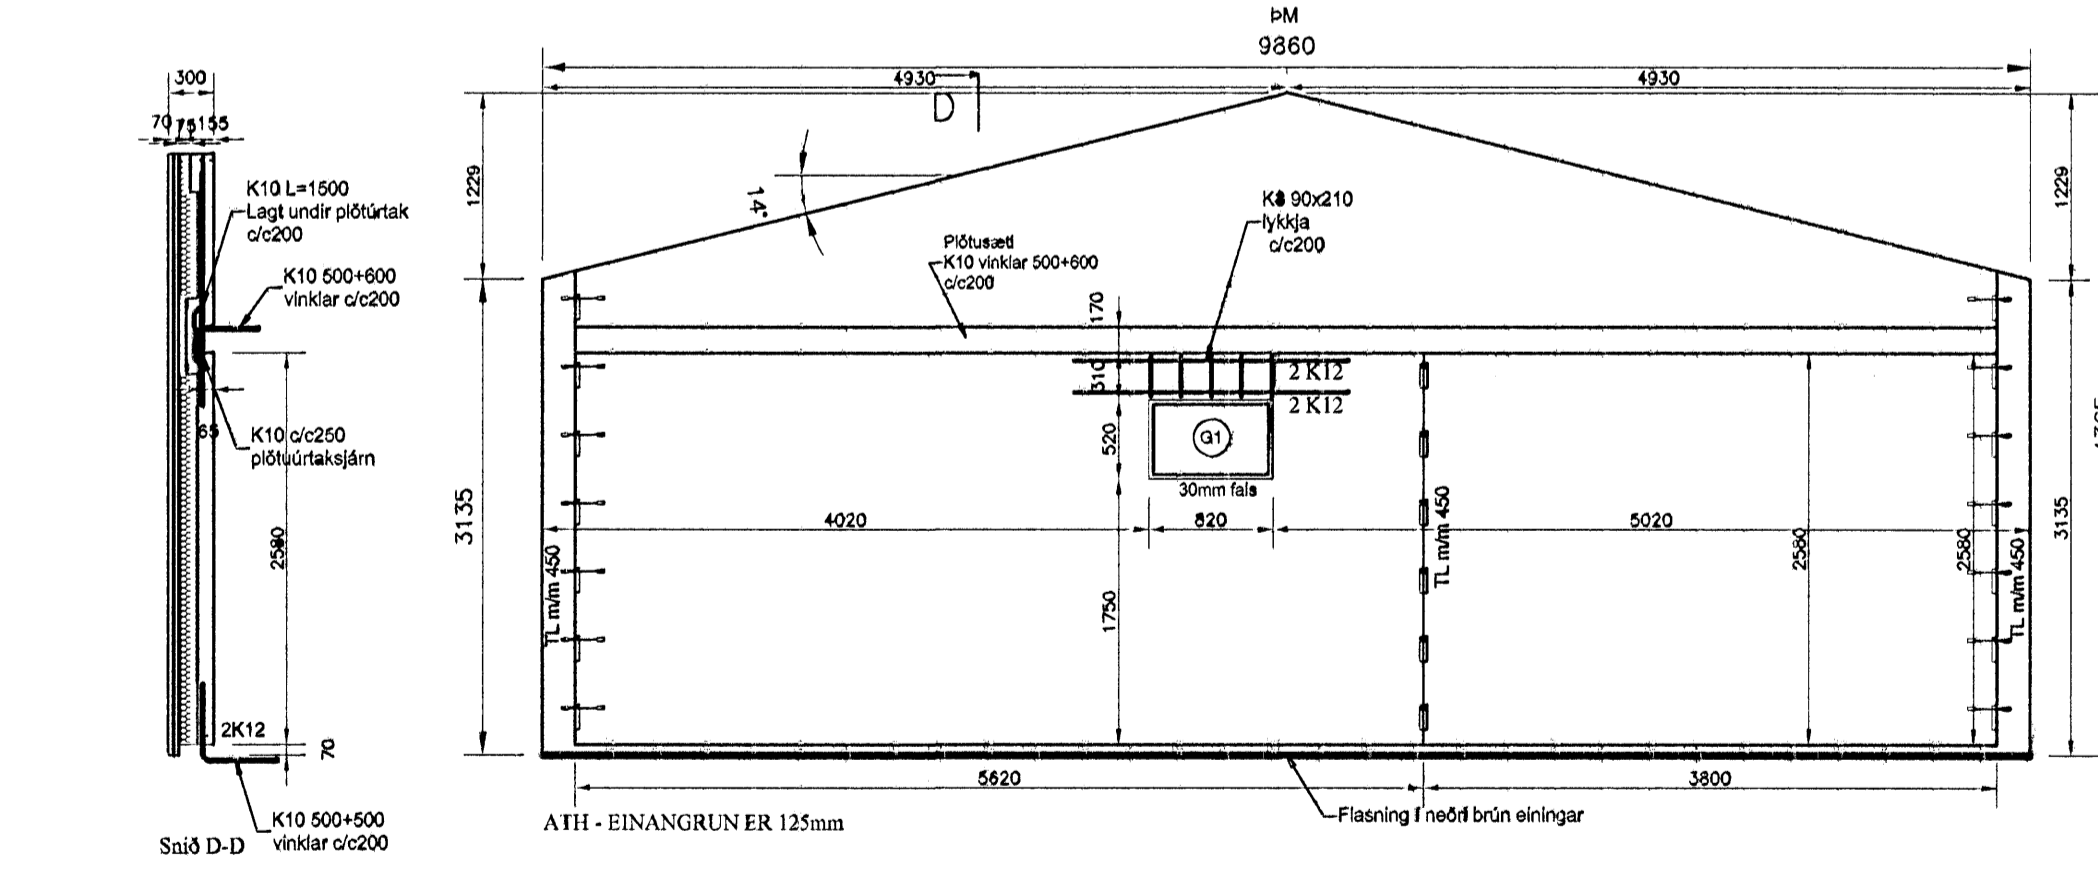

BENDING  
Ytra byrð  
K159 bendinet  
+K10 á köntum og í kringum op + aukabending  
sýnd & ásgjnd / sniðum

Inna byrð  
K149 bendinet + K10 úr 250 lóðrétt milli opa + K10 úr 250 lóðrétt + K12 á köntum og 2K12 í kringum op sem ná 600mm út fyrir op + aukabending sem sýnd er á ásgjndarteikningu / sniðum

Samykkt bann  
04 JAN. 2008  
Byggingfulltrúinn í Hafnarfirði  
F.h.Sigurbjartur Halldórsson

Daga	Brætingar	Nr.	Nafn
<b>meter Verkfræðistofa ehf</b> Síðumúli 1, 108 Reykjavík Sími: 5878922, Fax: 8940059 meter@meter.is, www.meter.is			
ÁRITUN SAUREMINGARÖNNUDAR: Friðrik Ólafsson 2303592459 101755			
DREKAVELLIR 34, 221 HAFNARFJÖRÐUR			
EININGAR GRUNNMYND-ÚTVEGGIR 2 HÆÐ, D34-201 OG D34-202			
TÖLVUSKRÁ	HANNAÐ	TEKNAÐ	YFIRFARÐ
264-221-DREKAVELLIR 34	FO	FO	FO
SAÞYKKT	TEKNING NÚR	MKV.	BLAÐ NÚR
Fríðrik Ólafsson 2303592459	264-BB	1:50	B-08
DAGS	04.12.2007	VERK NÚR	264