PLATA YFIR 1. HÆÐ, HOLPLÖTUR GRUNNMYND. 1:50

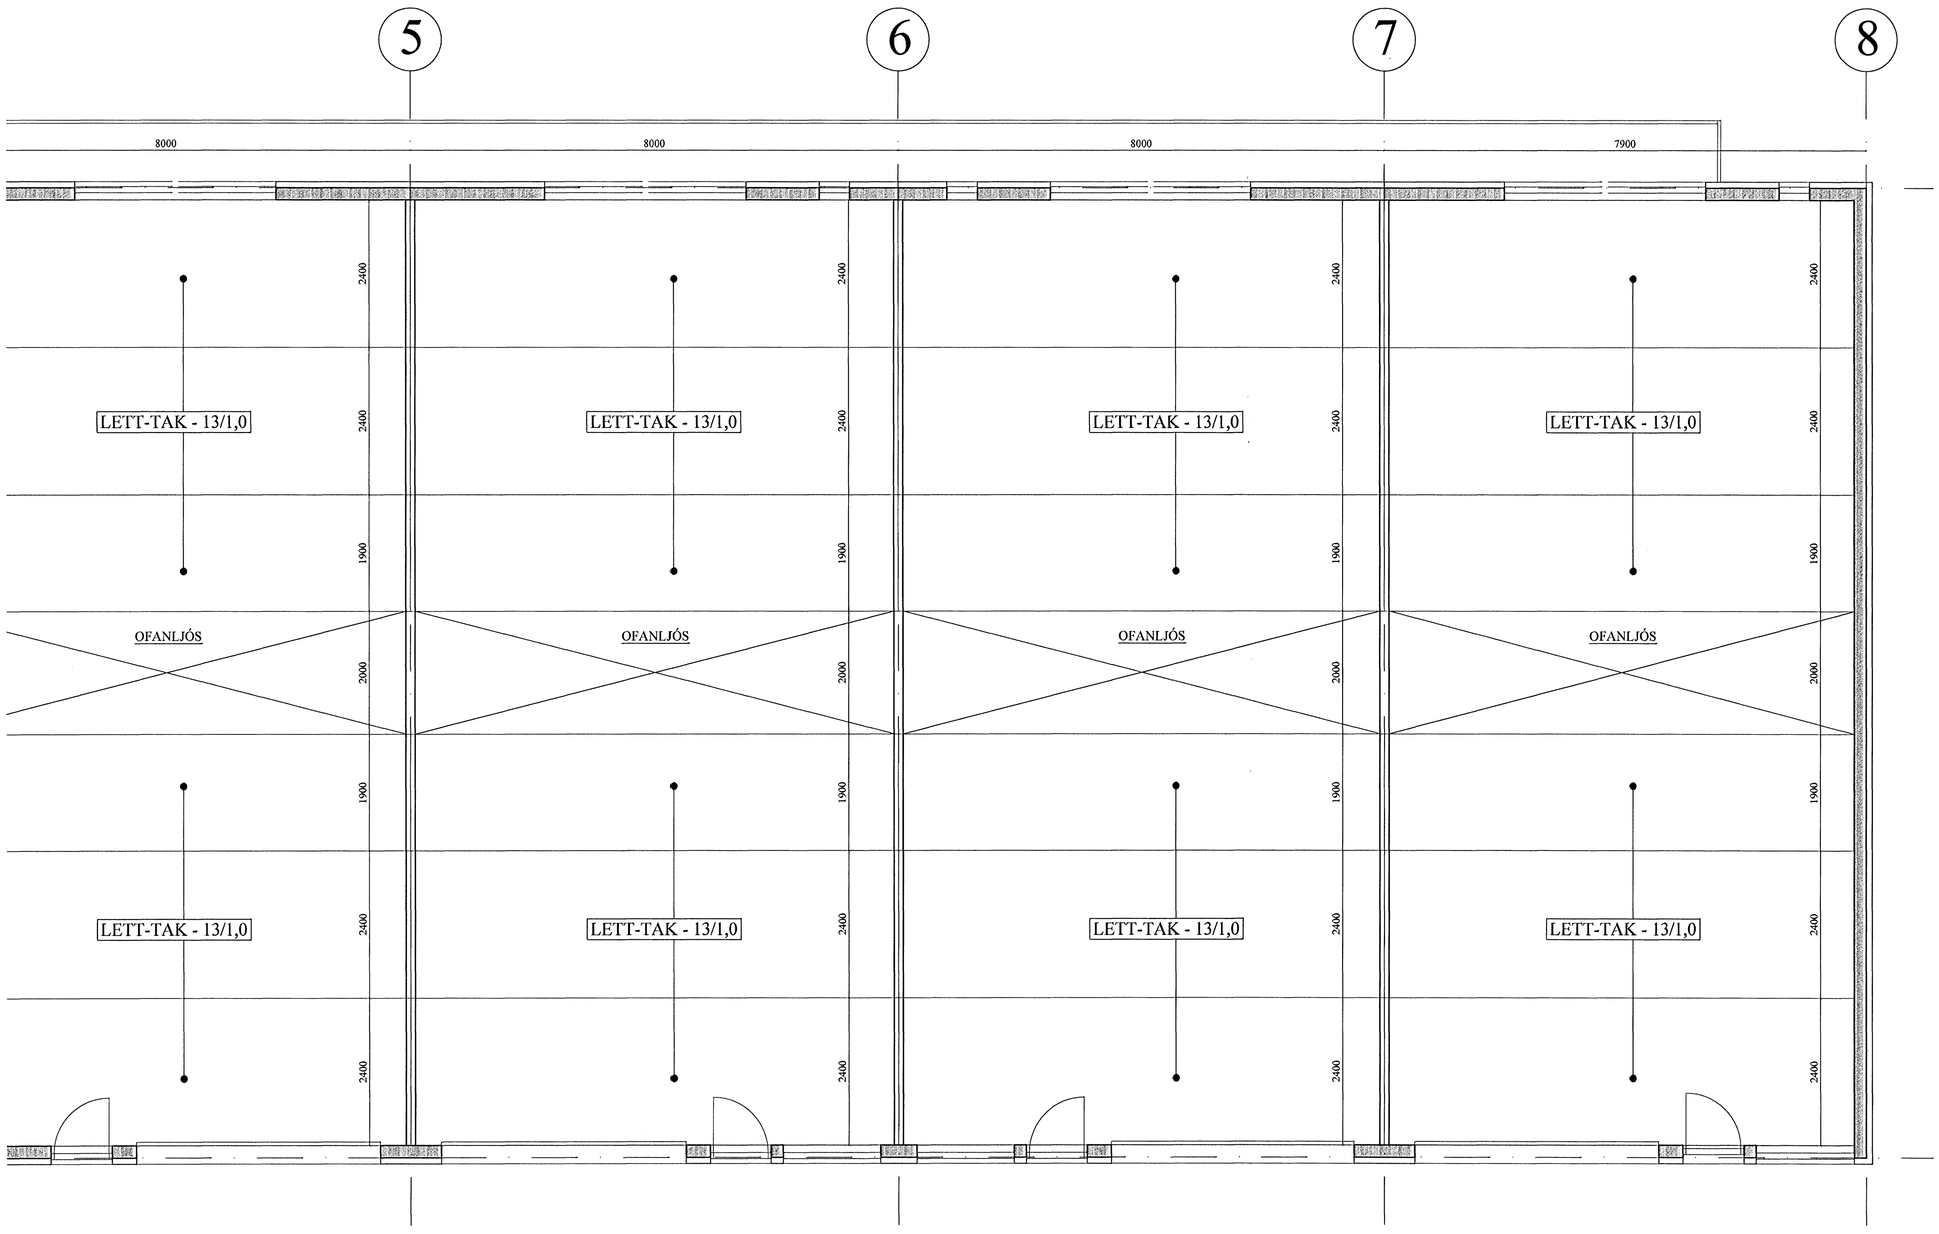

ÁLAG:

ÞAKEININGAR	60 KG/m²
SNJÓÁLAG	100 -"-
VINDÁLAG	180 -"-

Samþykkt þann
07 JAN. 2008
Byggingafulltrúinn í Hafnarfirði
F.h.Sigurbjartur Halldórsson

BREYTINGAR

TILVÍSANIR:

SKÝRINGAR..... SJÁ TEIKN. NR. 1-01

Reikn.	Jón Kr.	Júlí '07	Útgefið: 13.08.2007
Teikn.		Júlí '07	Kvarði: 1:50, 1:20
Ath.			1:10
Samþ.			

DRANGAHRAUN 3
Hafnarfirði

Nr. 1-09

Verkhluti
ÞAK YFIR 1. HÆÐ,
"LETTAK"EININGAR.
GRUNNMYND.

Jón Kristjánsson
Byggingaverkfræðingur
FVFÍ
Skúlagata 19
101 Reykjavík
Sími: 551-0820 Gsm: 893-2154
Kt: 210754-4629
Netfang: jokris@simnet.is
http://www.VJK.is