VEGGUR V2, HLIÐARMYND. 1:50
(Í LÍNUM B OG C).

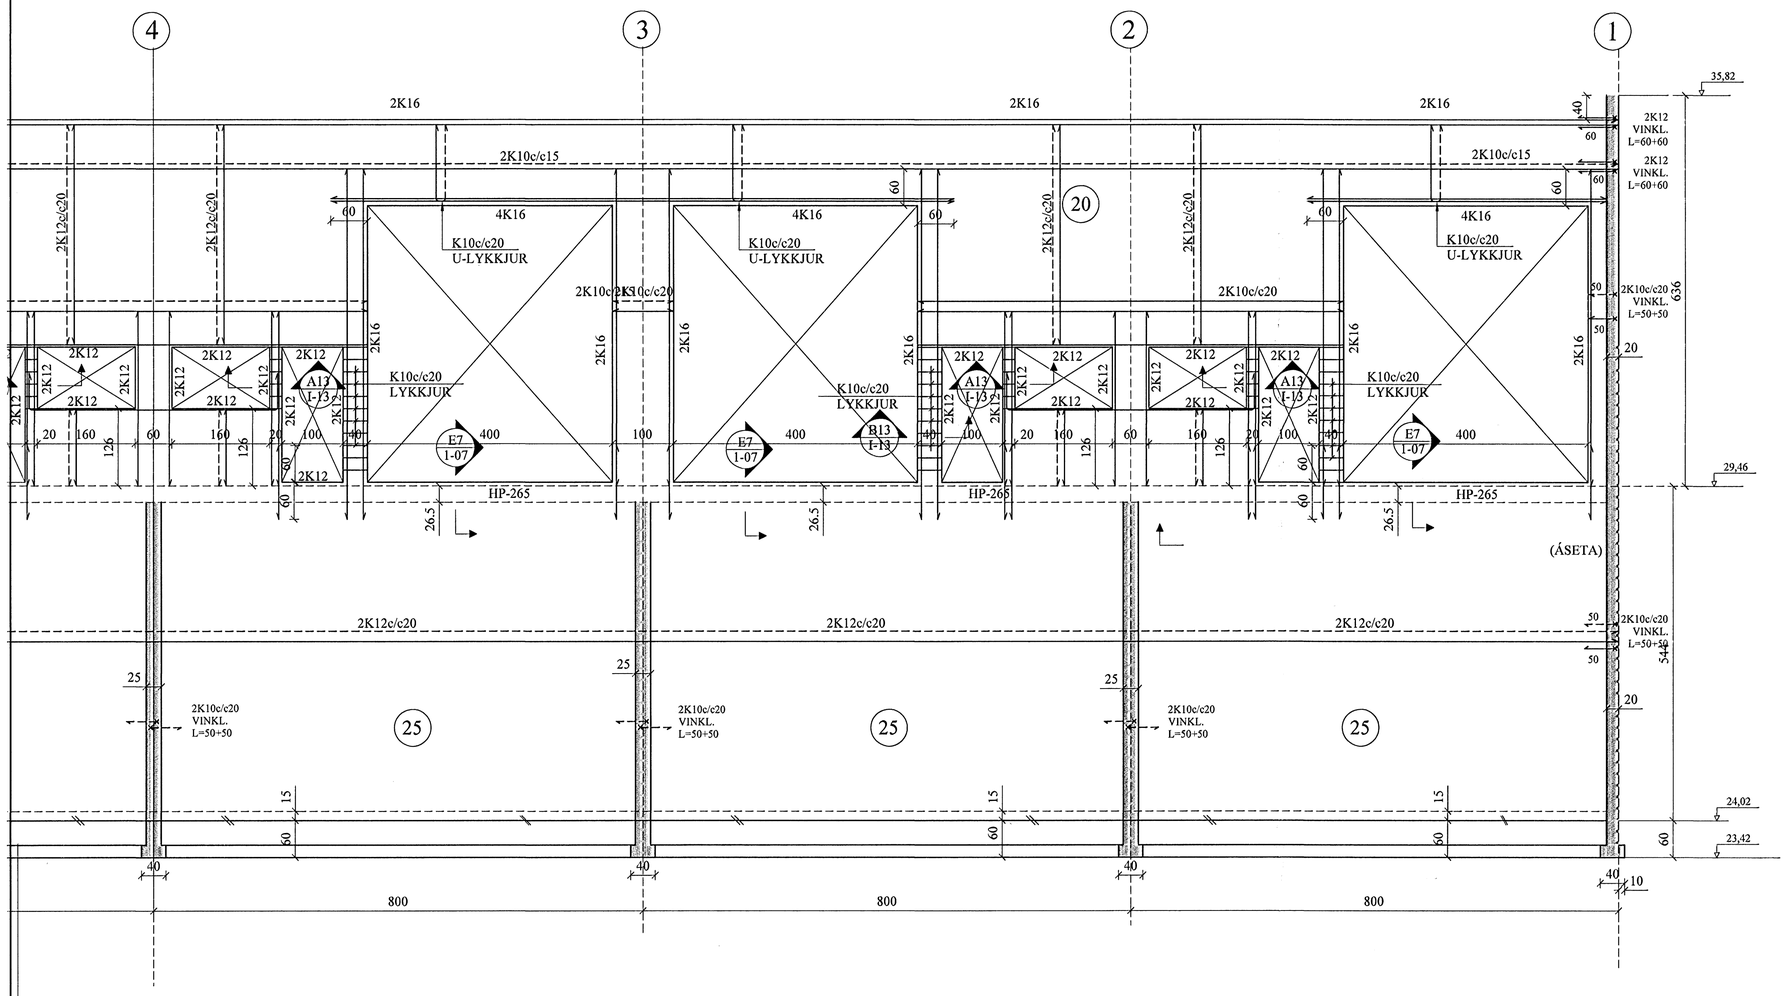

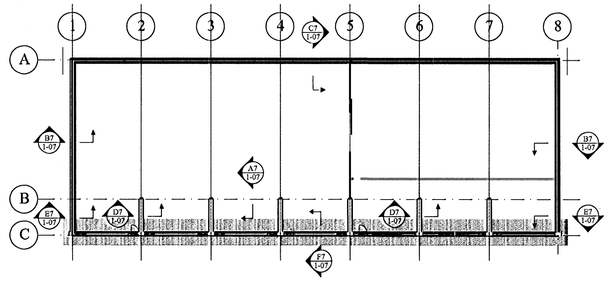

Samþykkt þann
07 JAN. 2008
Byggingafulltrúinn í Hafnarfirði
F.h.Sigurbjartur Halldórsson

BREYTINGAR

TILVÍSANIR:

SKÝRINGAR.....SJÁ TEIKN. NR. 1-01
JÁRNBENDING Í VEGGJUM NEMA
ANNAÐ SÉ SÉRSTAKLEGA SÝNT:
ÚTVEGGIR: 2K10c/c20 lárétt
2K10c/c20 lóðrétt
INNVEGGIR: 2K10c/c20 lárétt og lóðrétt
UNDIR SVÖLUM: K10c/c20 lárétt og lóðrétt
ÖLL LYKKJUBENDING: K10c/c20
YSTA JÁRNBENDING Í ÚTVEGGJUM SÉ
A.M.K. 4 CM FRÁ ÚTBRÚN.

Reikn.	Jón Kr.	Ágúst '07	Útgefið:	14.08.2007
Teikn.	ÓJ	Ágúst '07	Kvarði:	1:50, 1:20
Ath.				
Samþ.				

DRANGAHRAUN 3
Hafnarfirði

Nr. 1-14

Verkhluti
VEGGUR V2, Í LÍNUM B OG C, HLIÐARMYND OG SNIÐ.

Jón Kristjánsson
Byggingarverkfræðingur
FVFÍ
Skúlagata 19
101 Reykjavík
Sími: 551-5820 Gsm: 893-2154
Kt: 210754-4629
Netfang: jokris@simnet.is
http://www.vjk.is