




Vestur 1:100

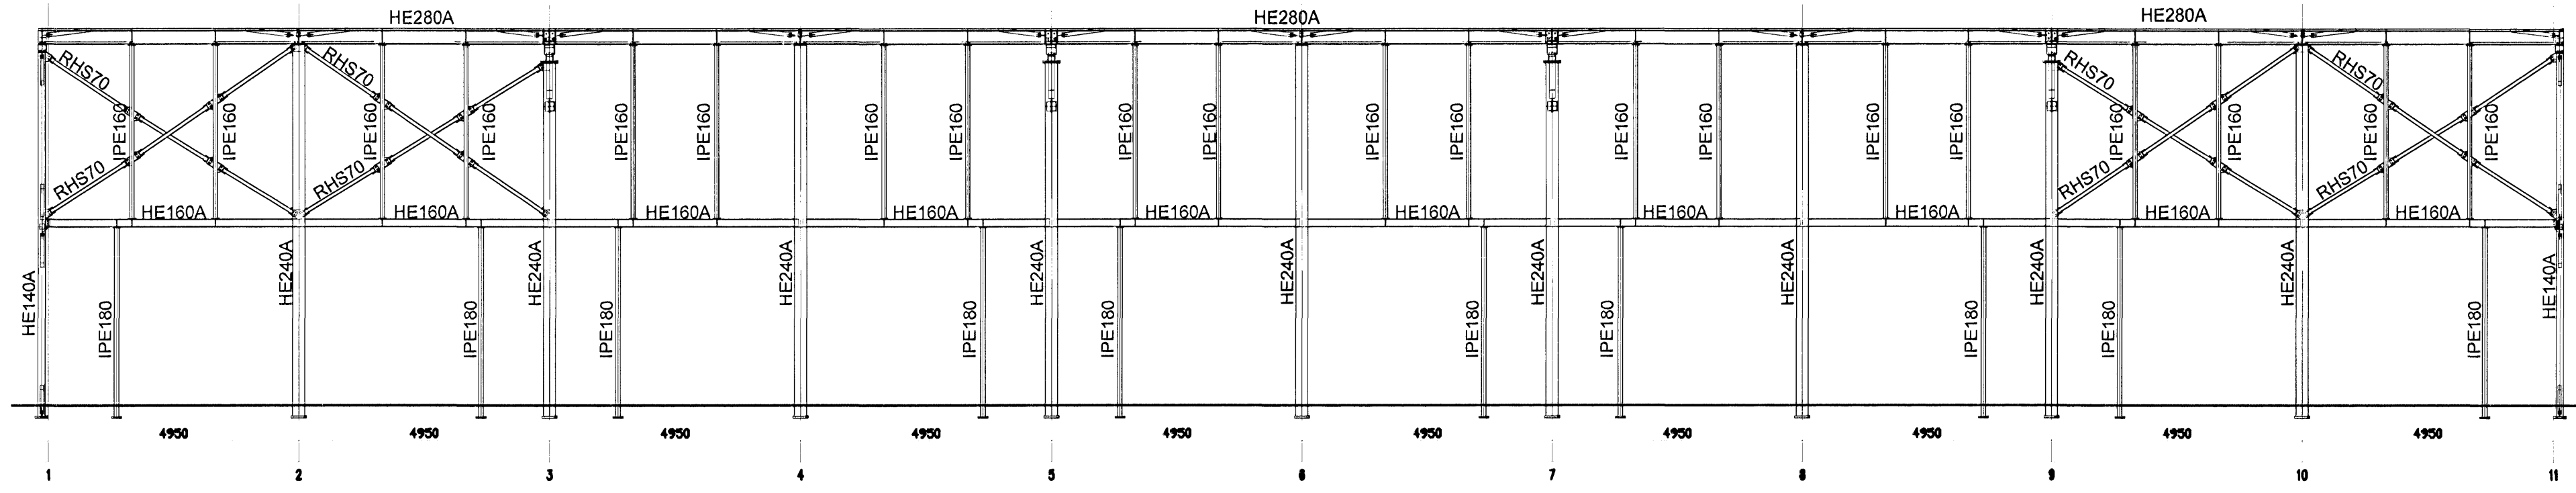


Austur 1:100

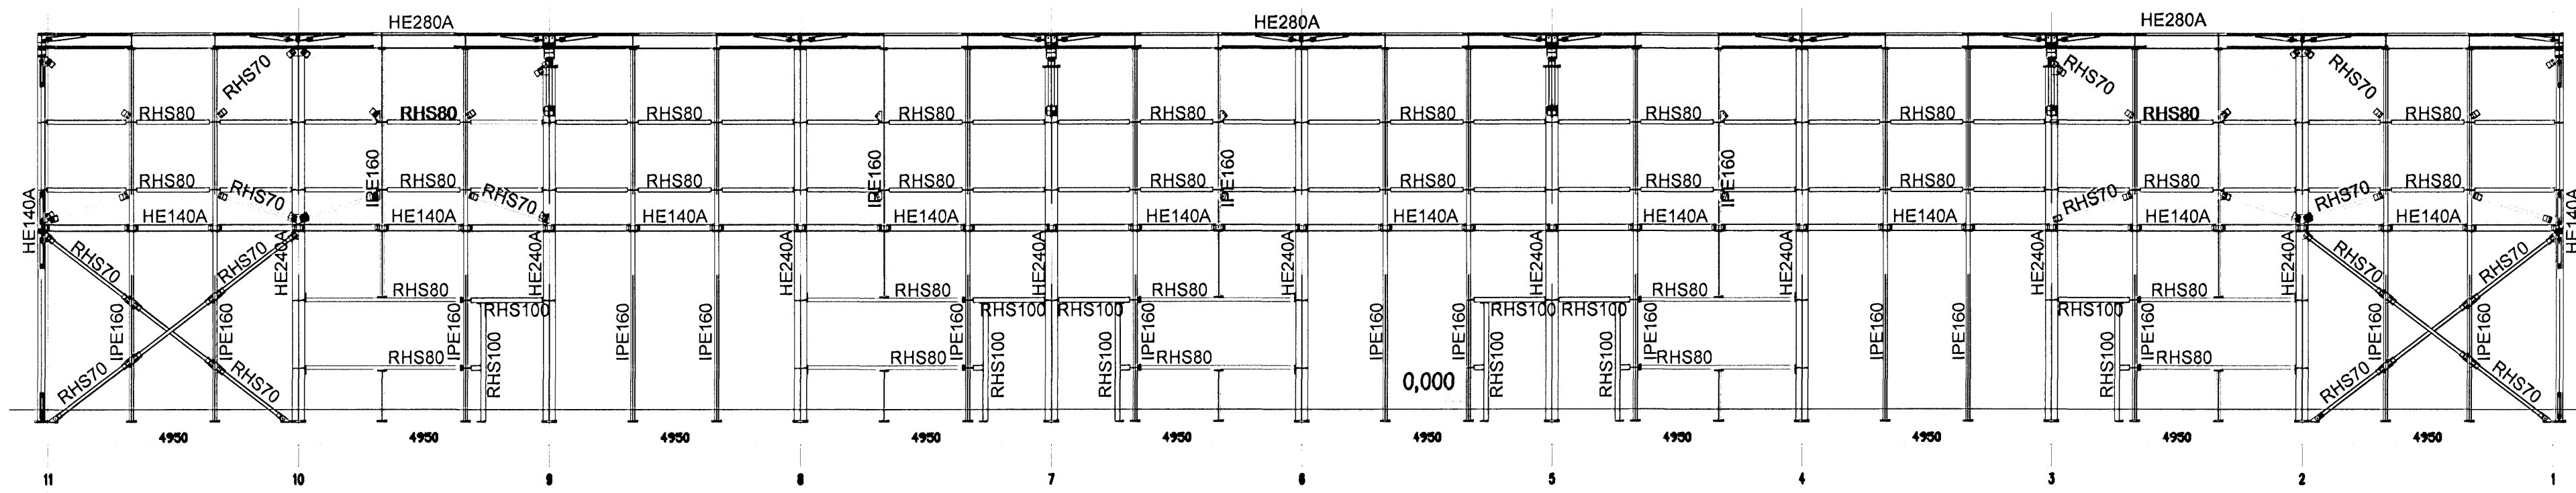


Norður 1:100

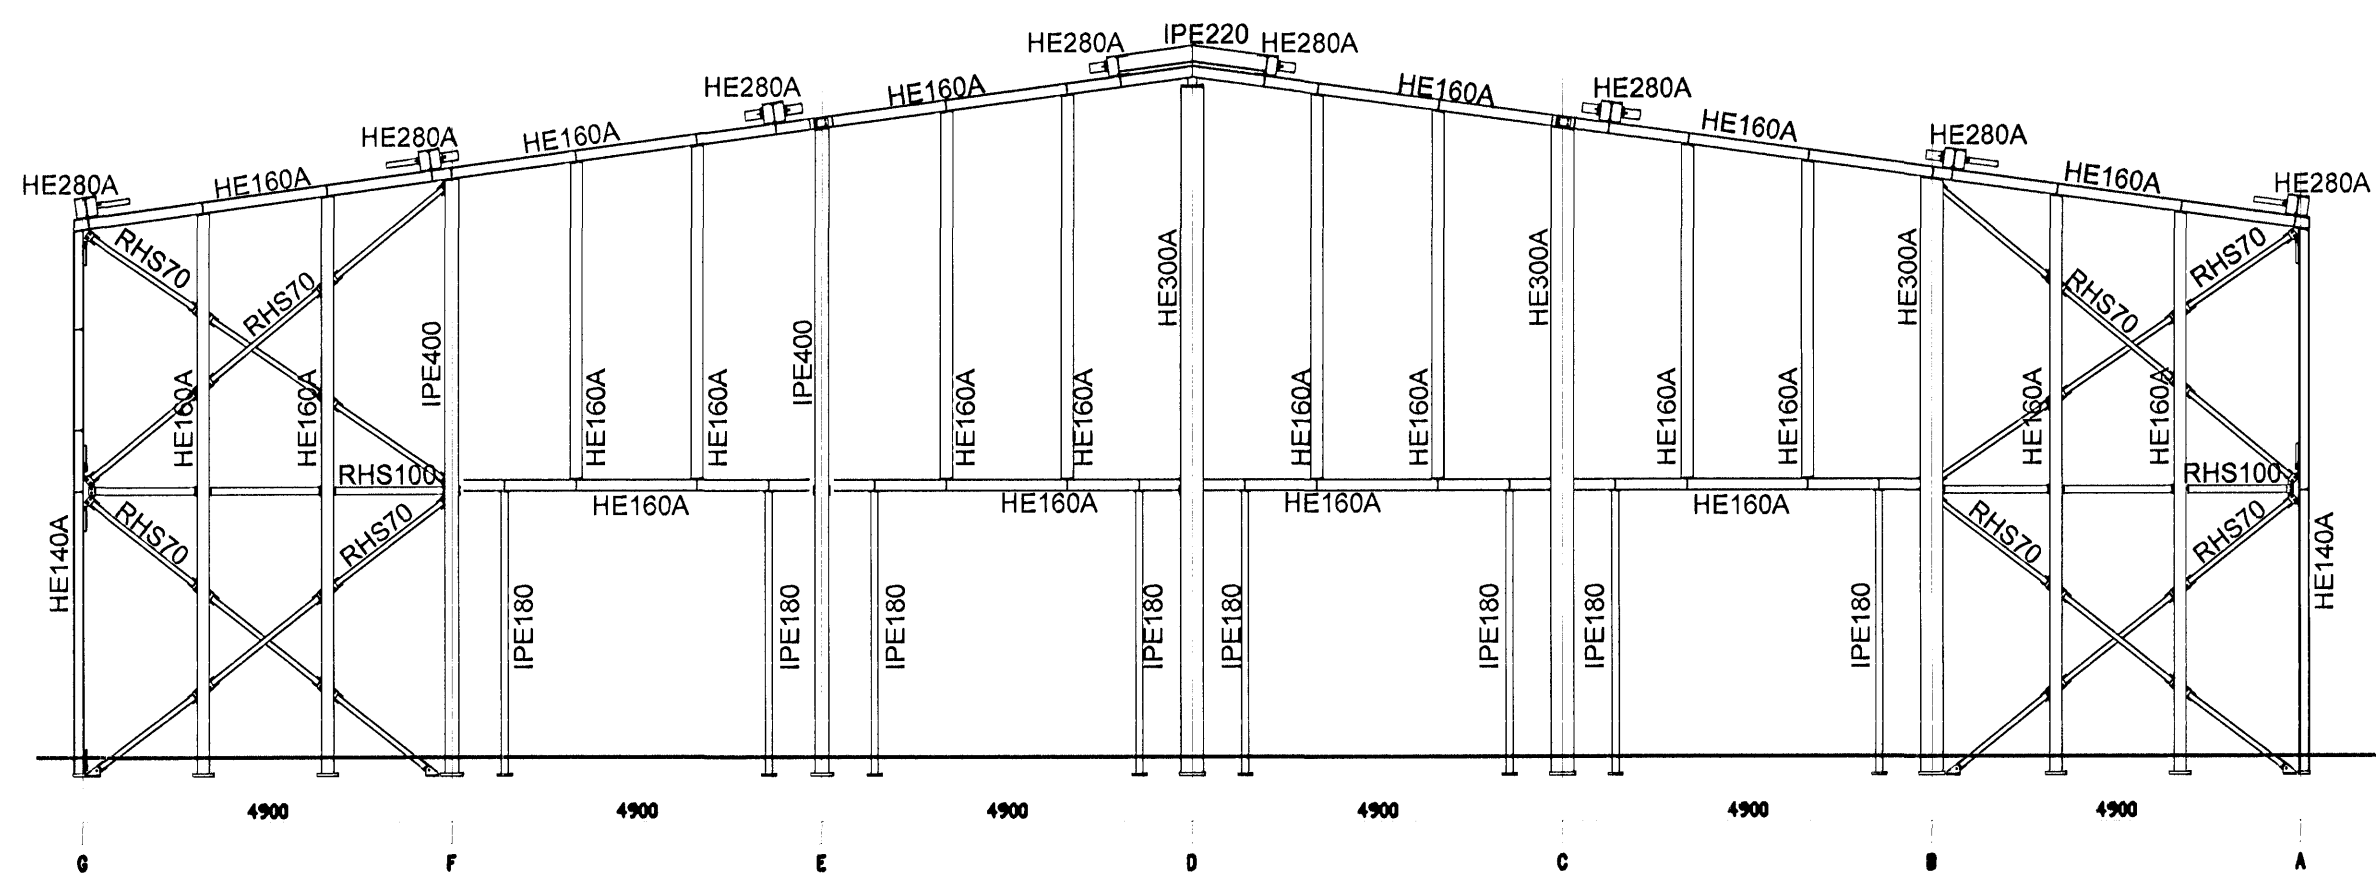

Snið A-A 1:100

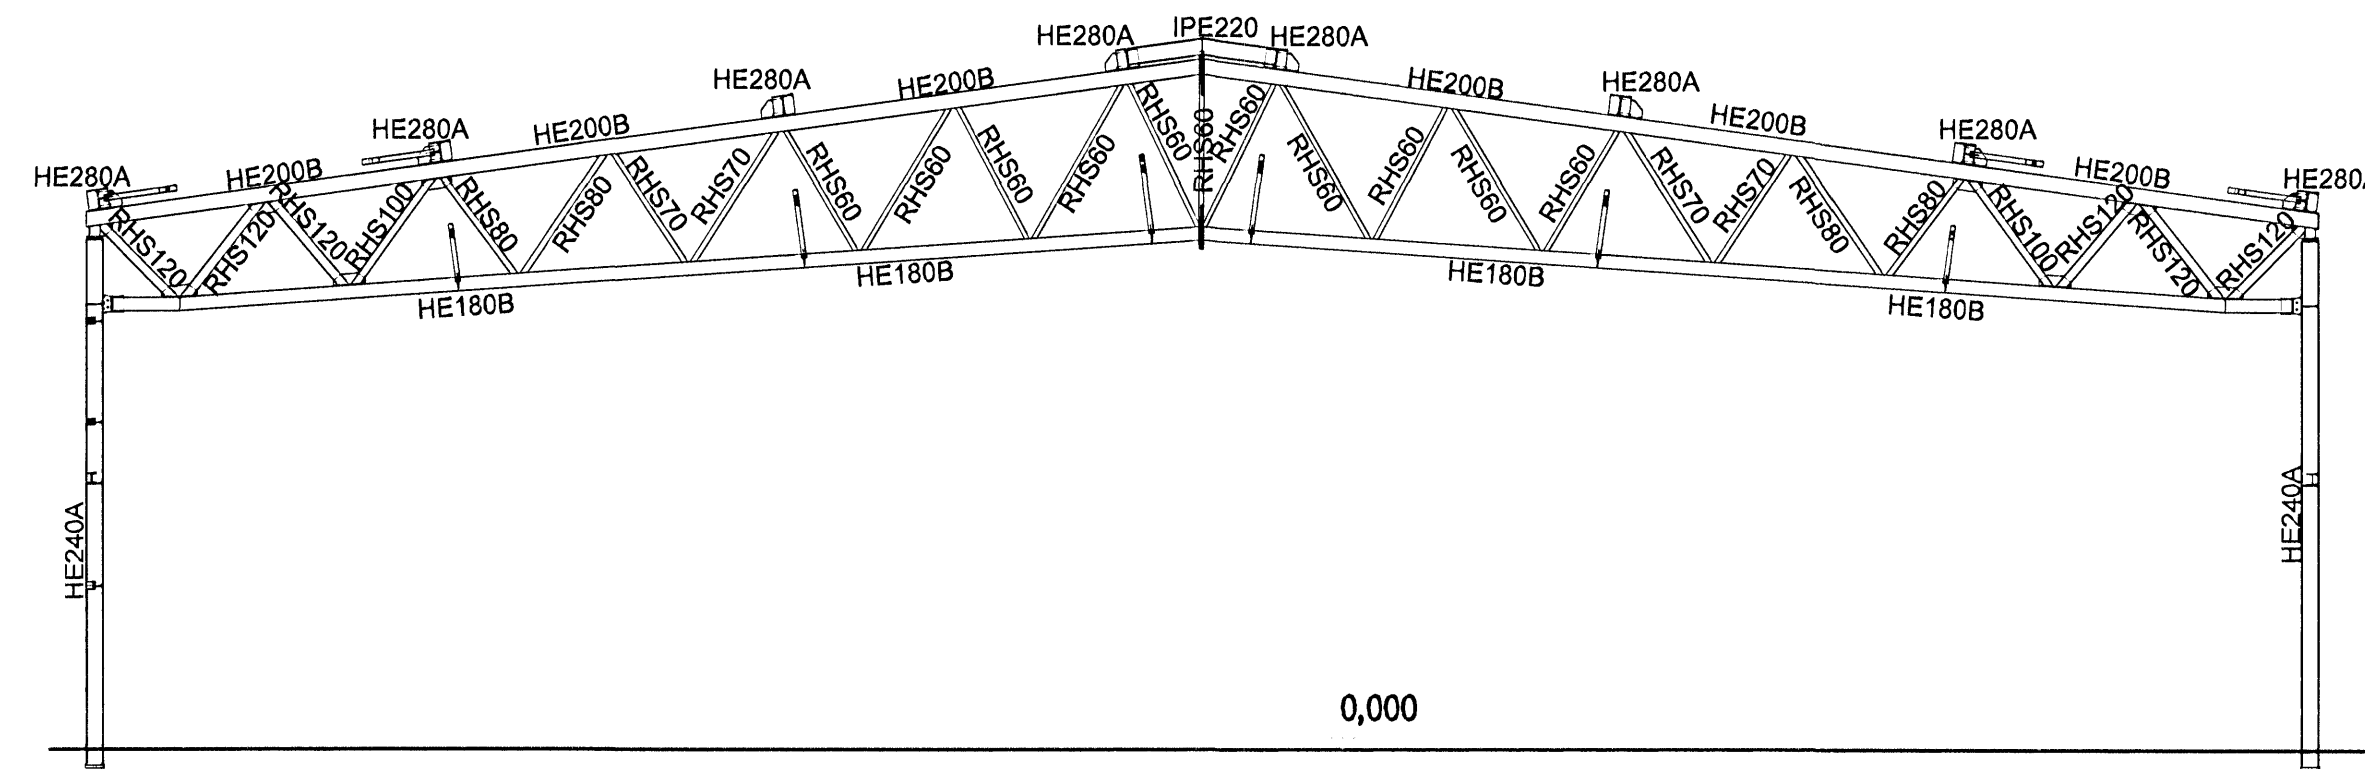

Suður 1:100

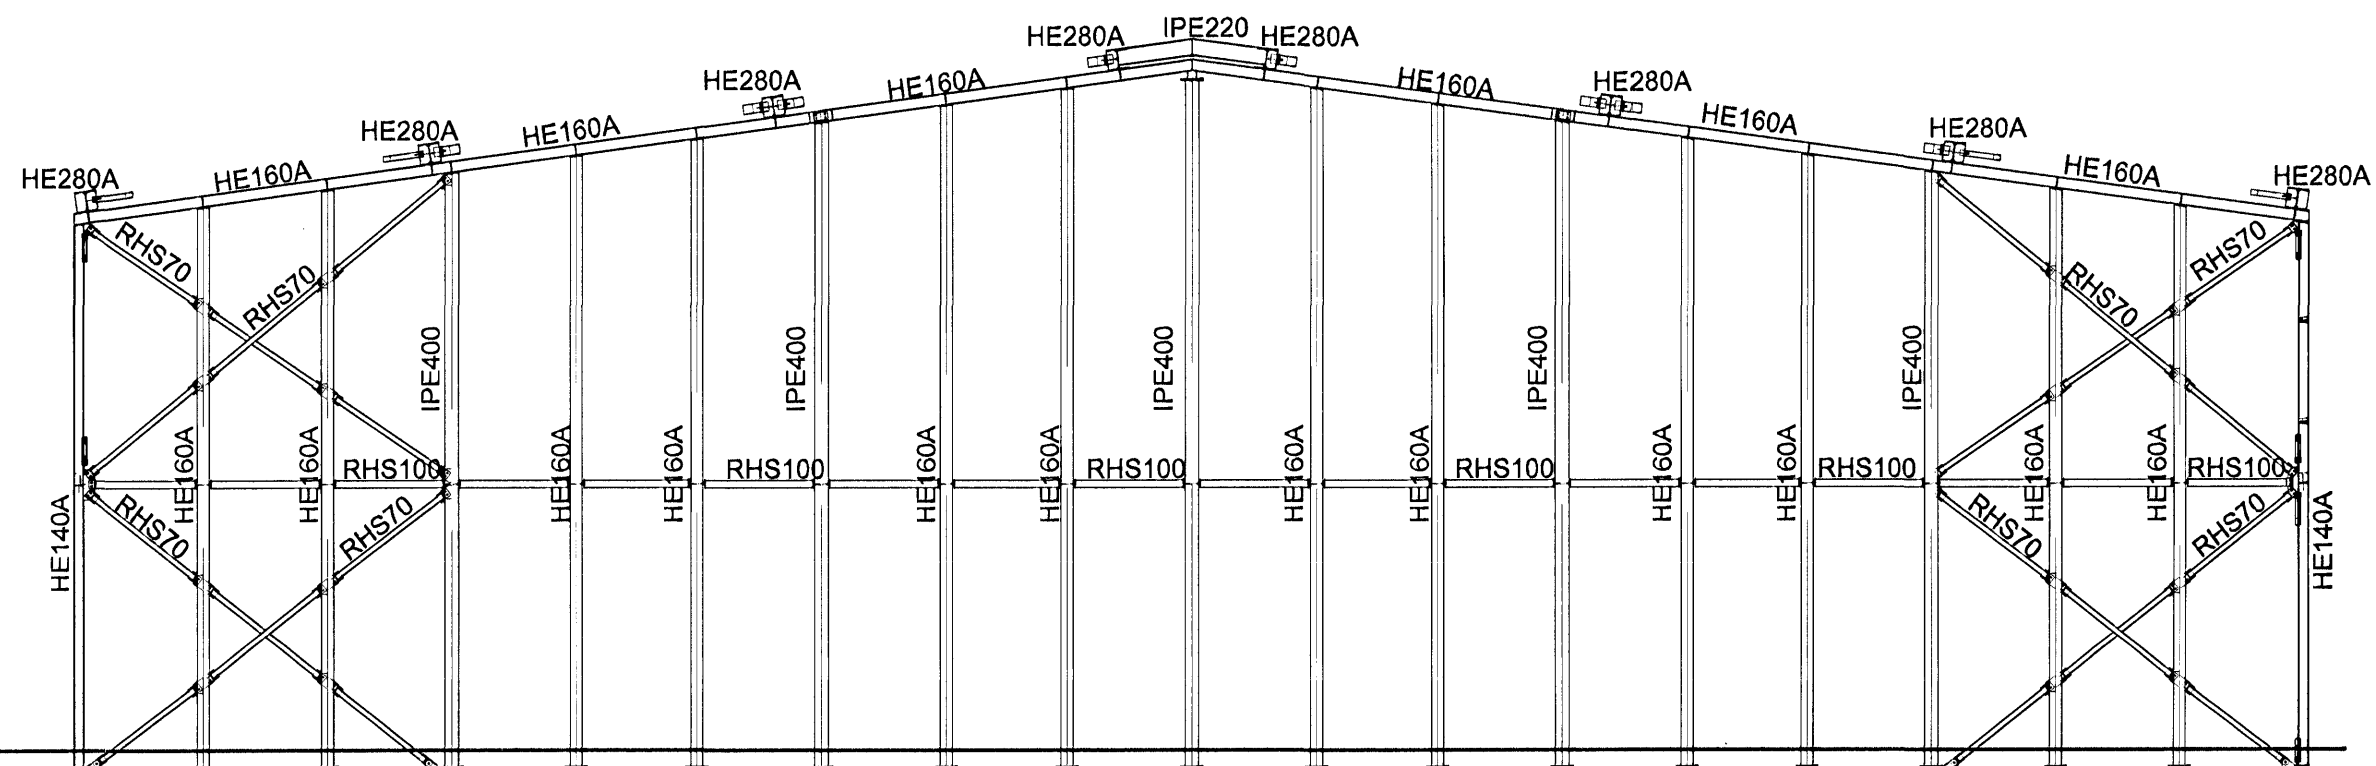

Skýringar:

Breytingar:

Samþykkt þann
20. DES. 2007
Byggingulltrúinn í Hafnarfirði
F.h. Sigurbjartur Hallgrímsson

TÓV TEIKNISTOFAN ÓDINSTORGI,
VERKFRÆÐIÐEILD ehf.
Óðingsgötu 7
101 Reykjavík
Netfang: tov@to.is
Sími: 510 2211 Fax: 510 2201

Verkefni: Álfhella 17, Hafnarfirði.
Heiti: Burðarþot: Hliðarmyndir og snið í stálgrind.

Hönnun: VÍFILL ÓDDSSON
kl. 101237-3629
GÚSTAF VÍFILLSSON
kl. 231188-5069

VERKFRÆÐINGUR
FVFI - FRV
VERKFRÆÐINGUR
FVFI

Áritun aðalhönnuðar:
[Signature]

M 1:50/20.
R. G.V.
T. G.V.
Dags. Maí 2006. Nr. 1182-1- 8.