


Eigi má fjárfalda þessa teikningu til notkunar fyrir þriðja aðila, né breyta henni án leyfis Rafteikningar hf.

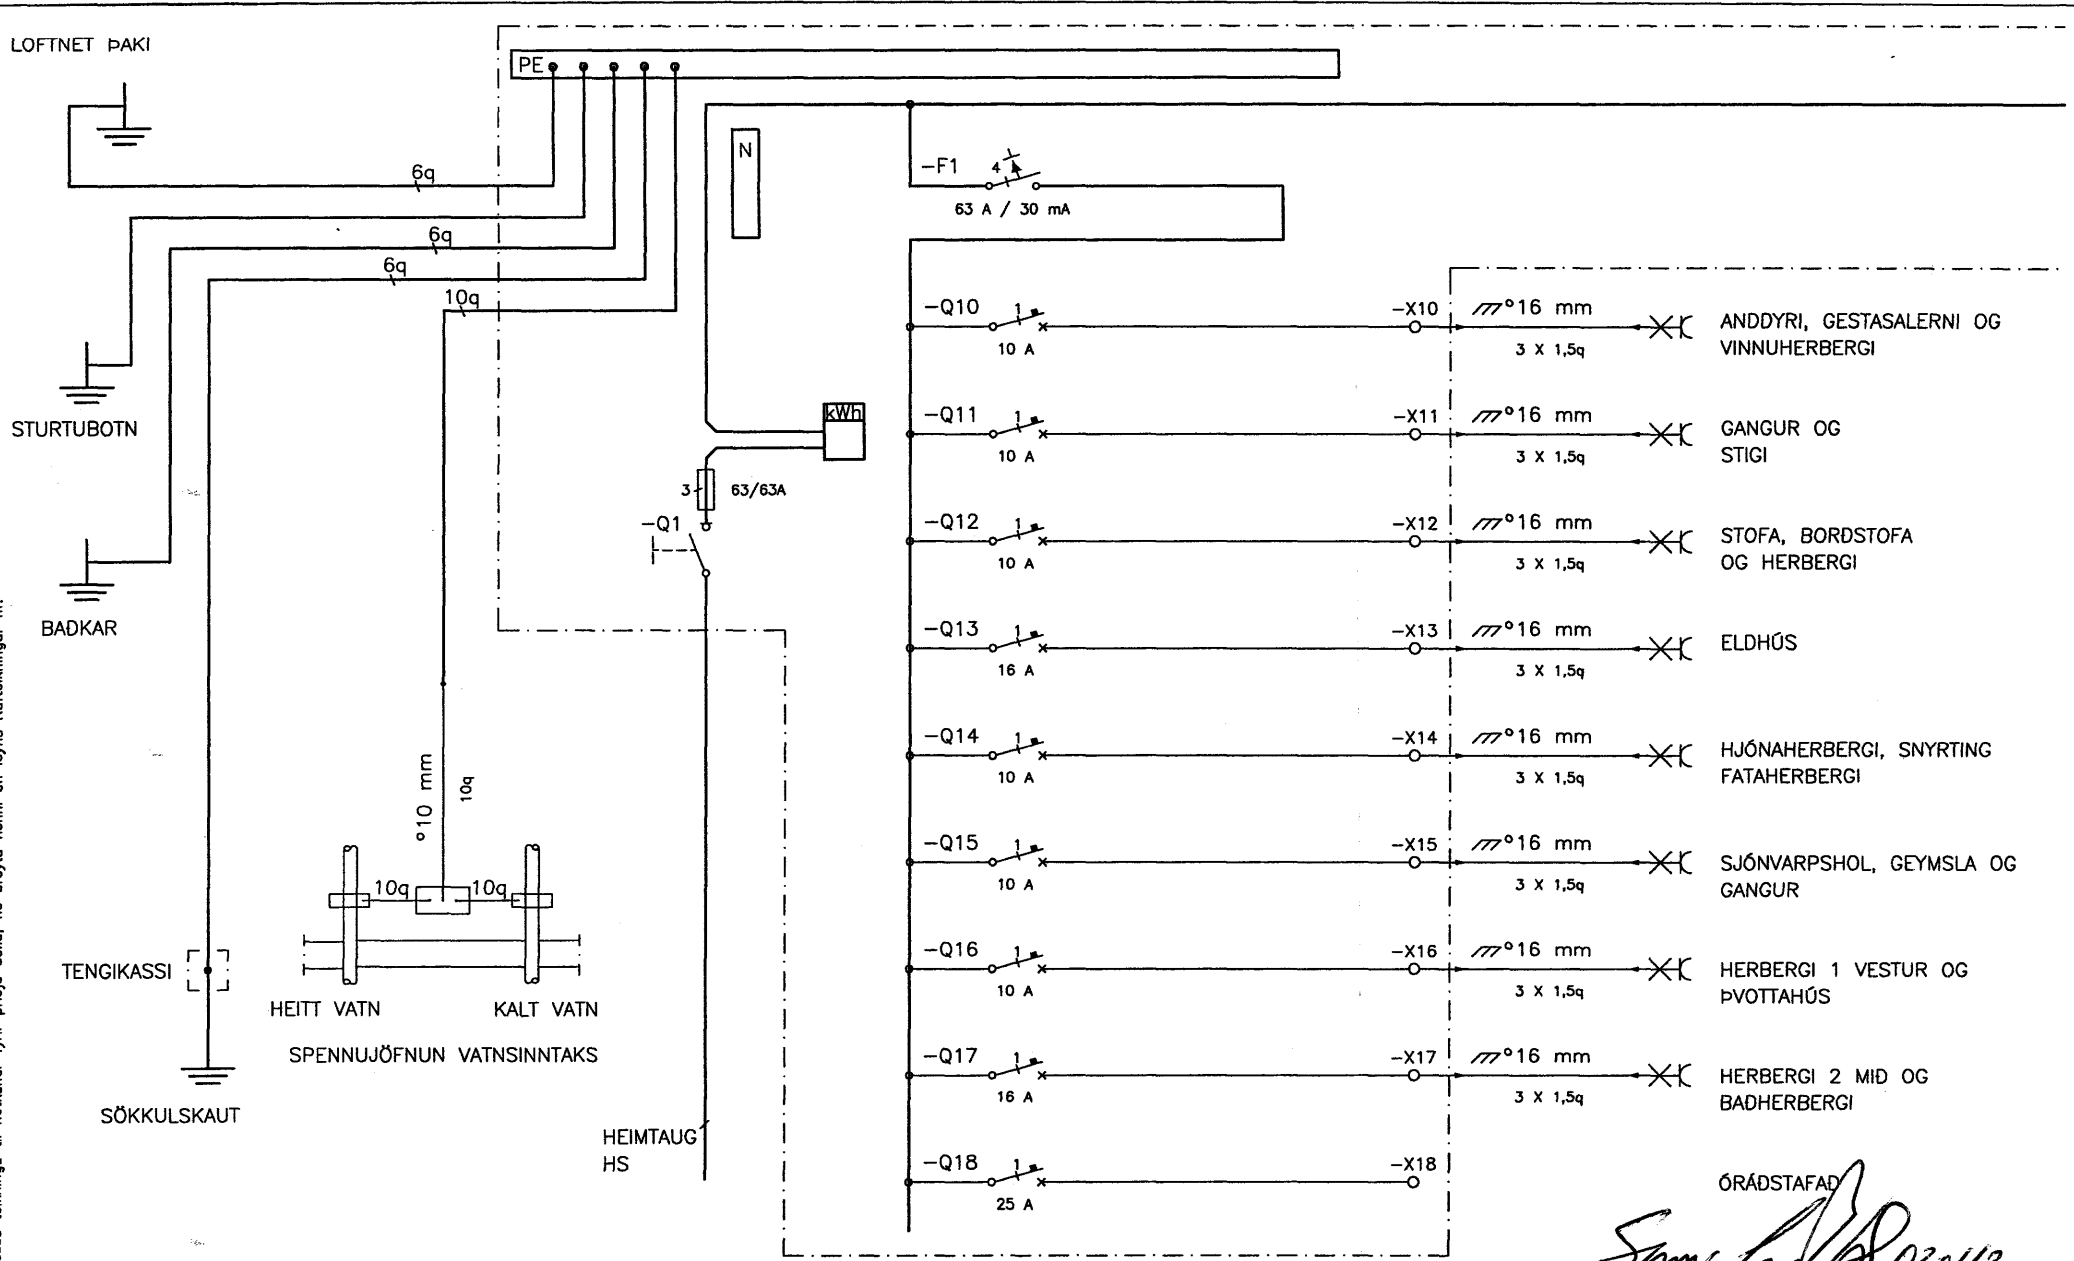

ÓRÁDSTAFAD

*Semi. Guðr. 020162-3091*

VERÐGOMUR 0868	FLÓKKUR & SAMFRYKT 0002	HILÍDARÁS 17, HAFNARFIRÐI	FERU =23	LYK
GEYF KH			SEN +A1.2	STADUR
		DREIFISKÁPUR =23+A1.2	ÞINGSETNING 07.11.13	BLAD
		EINLÍNUNYND	NEÐER 23.3.1201	DRAMA