


Eigi með fjölfalda þessa teikningu til notkunar fyrir þriðja aðila, né breyta henni án leyfis Rafteikningar hf.

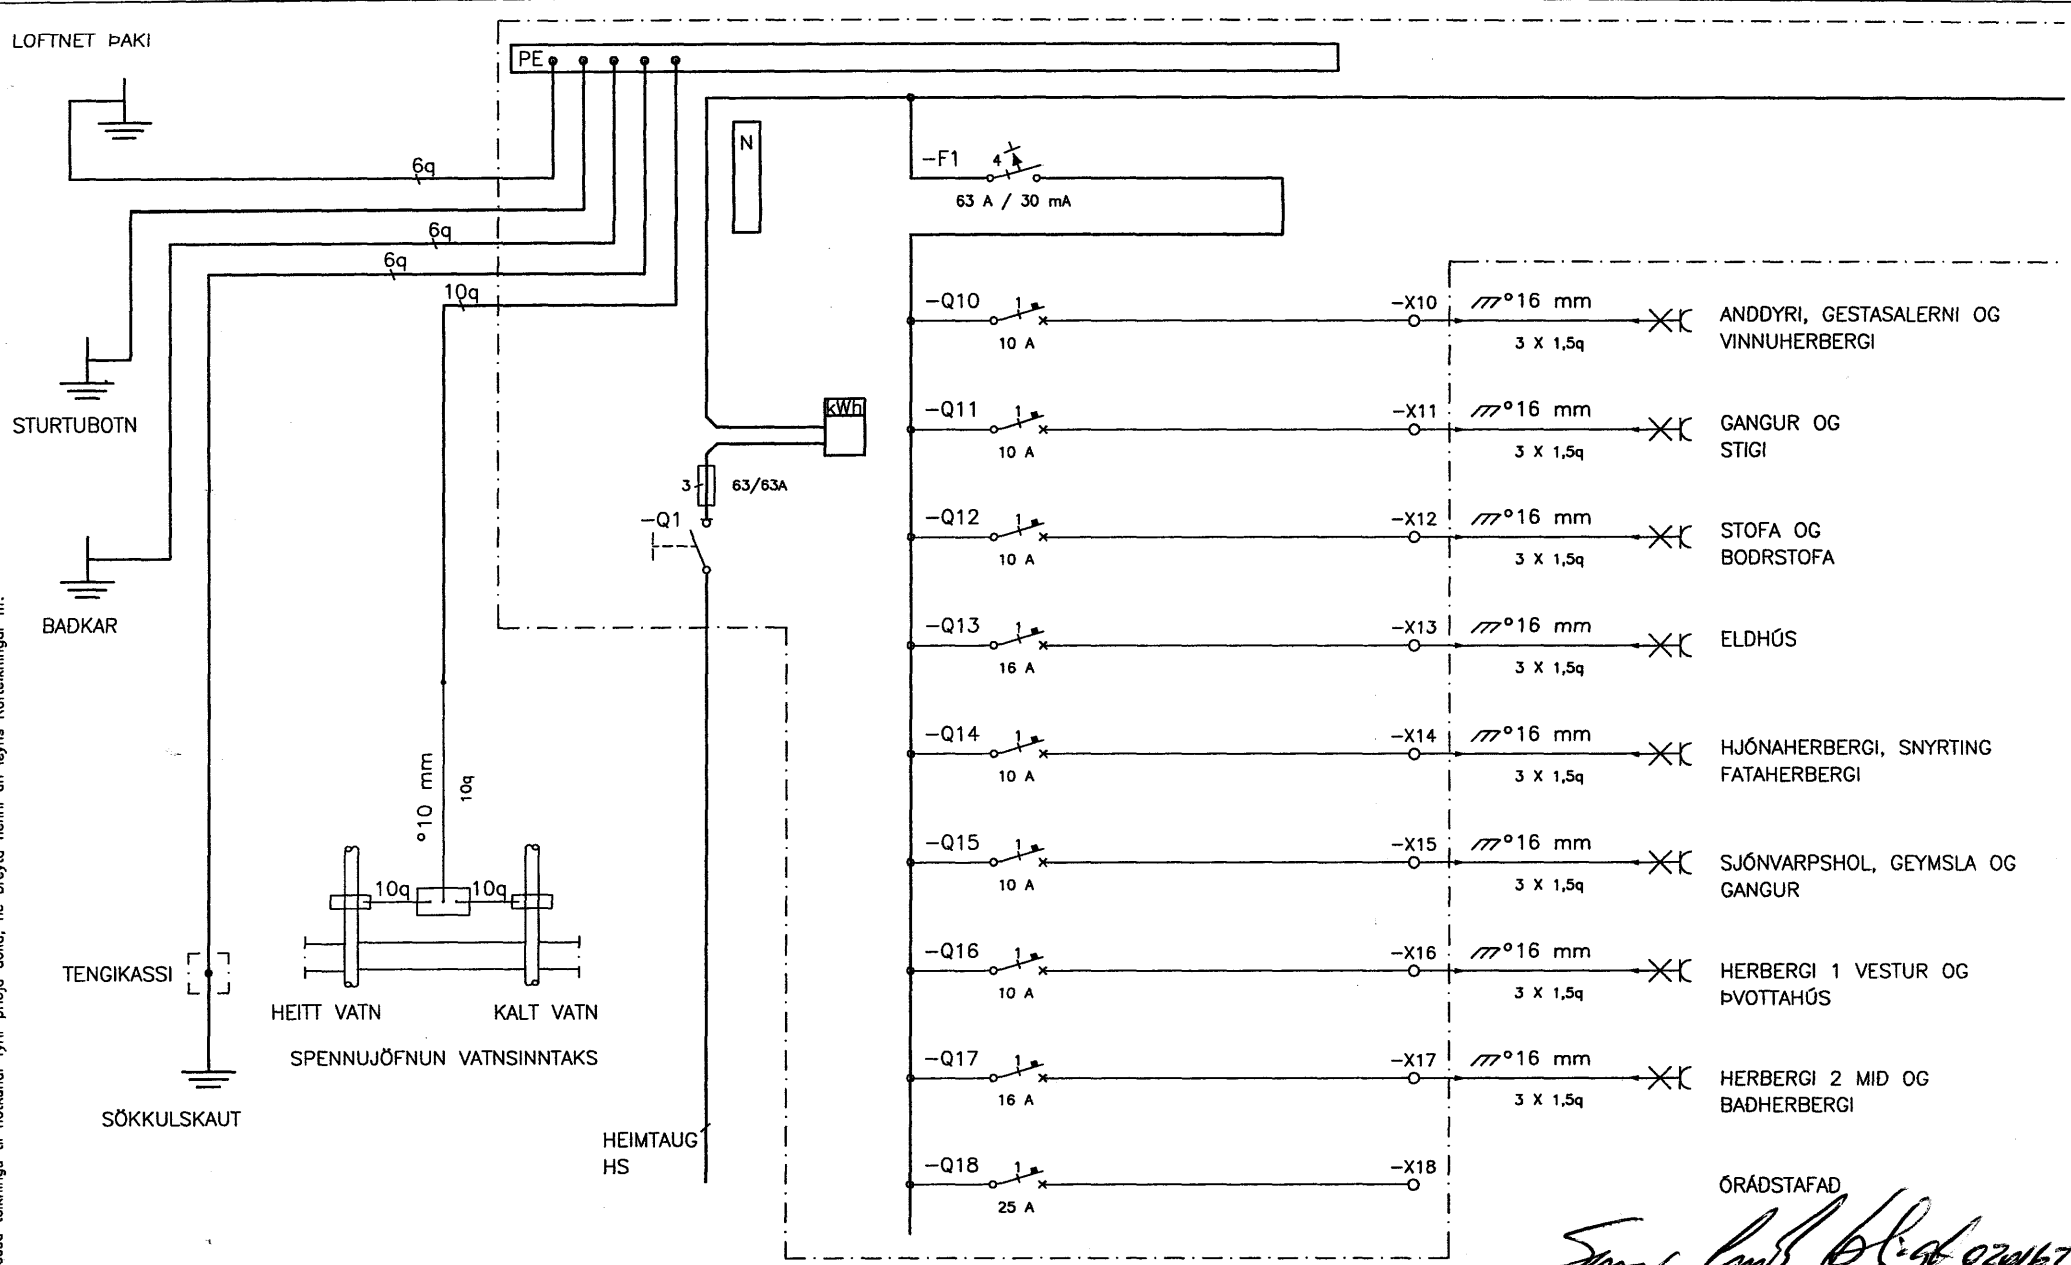

ÓRÁÐSTAFAD

*Samr. Lamb. 05.11.2017*  
*Stann 3099*

VERÐGÆMNI 0868	FLÓKKUN & SAMPYKTI 0002	HÚÐARÁS 15, HAFNARFIRDI	FERU =23	LÝK
SKY KH			SKT +A1.1	STANDUR
		DREIFSKAPUR =23+A1.1	DAGSETNING 07.11.13	BLAD
		ENLUNUMYND	MAÐUR 23.3.1101	ÚTGAFA