



Kranabitar, Grunnmynd, 1:75

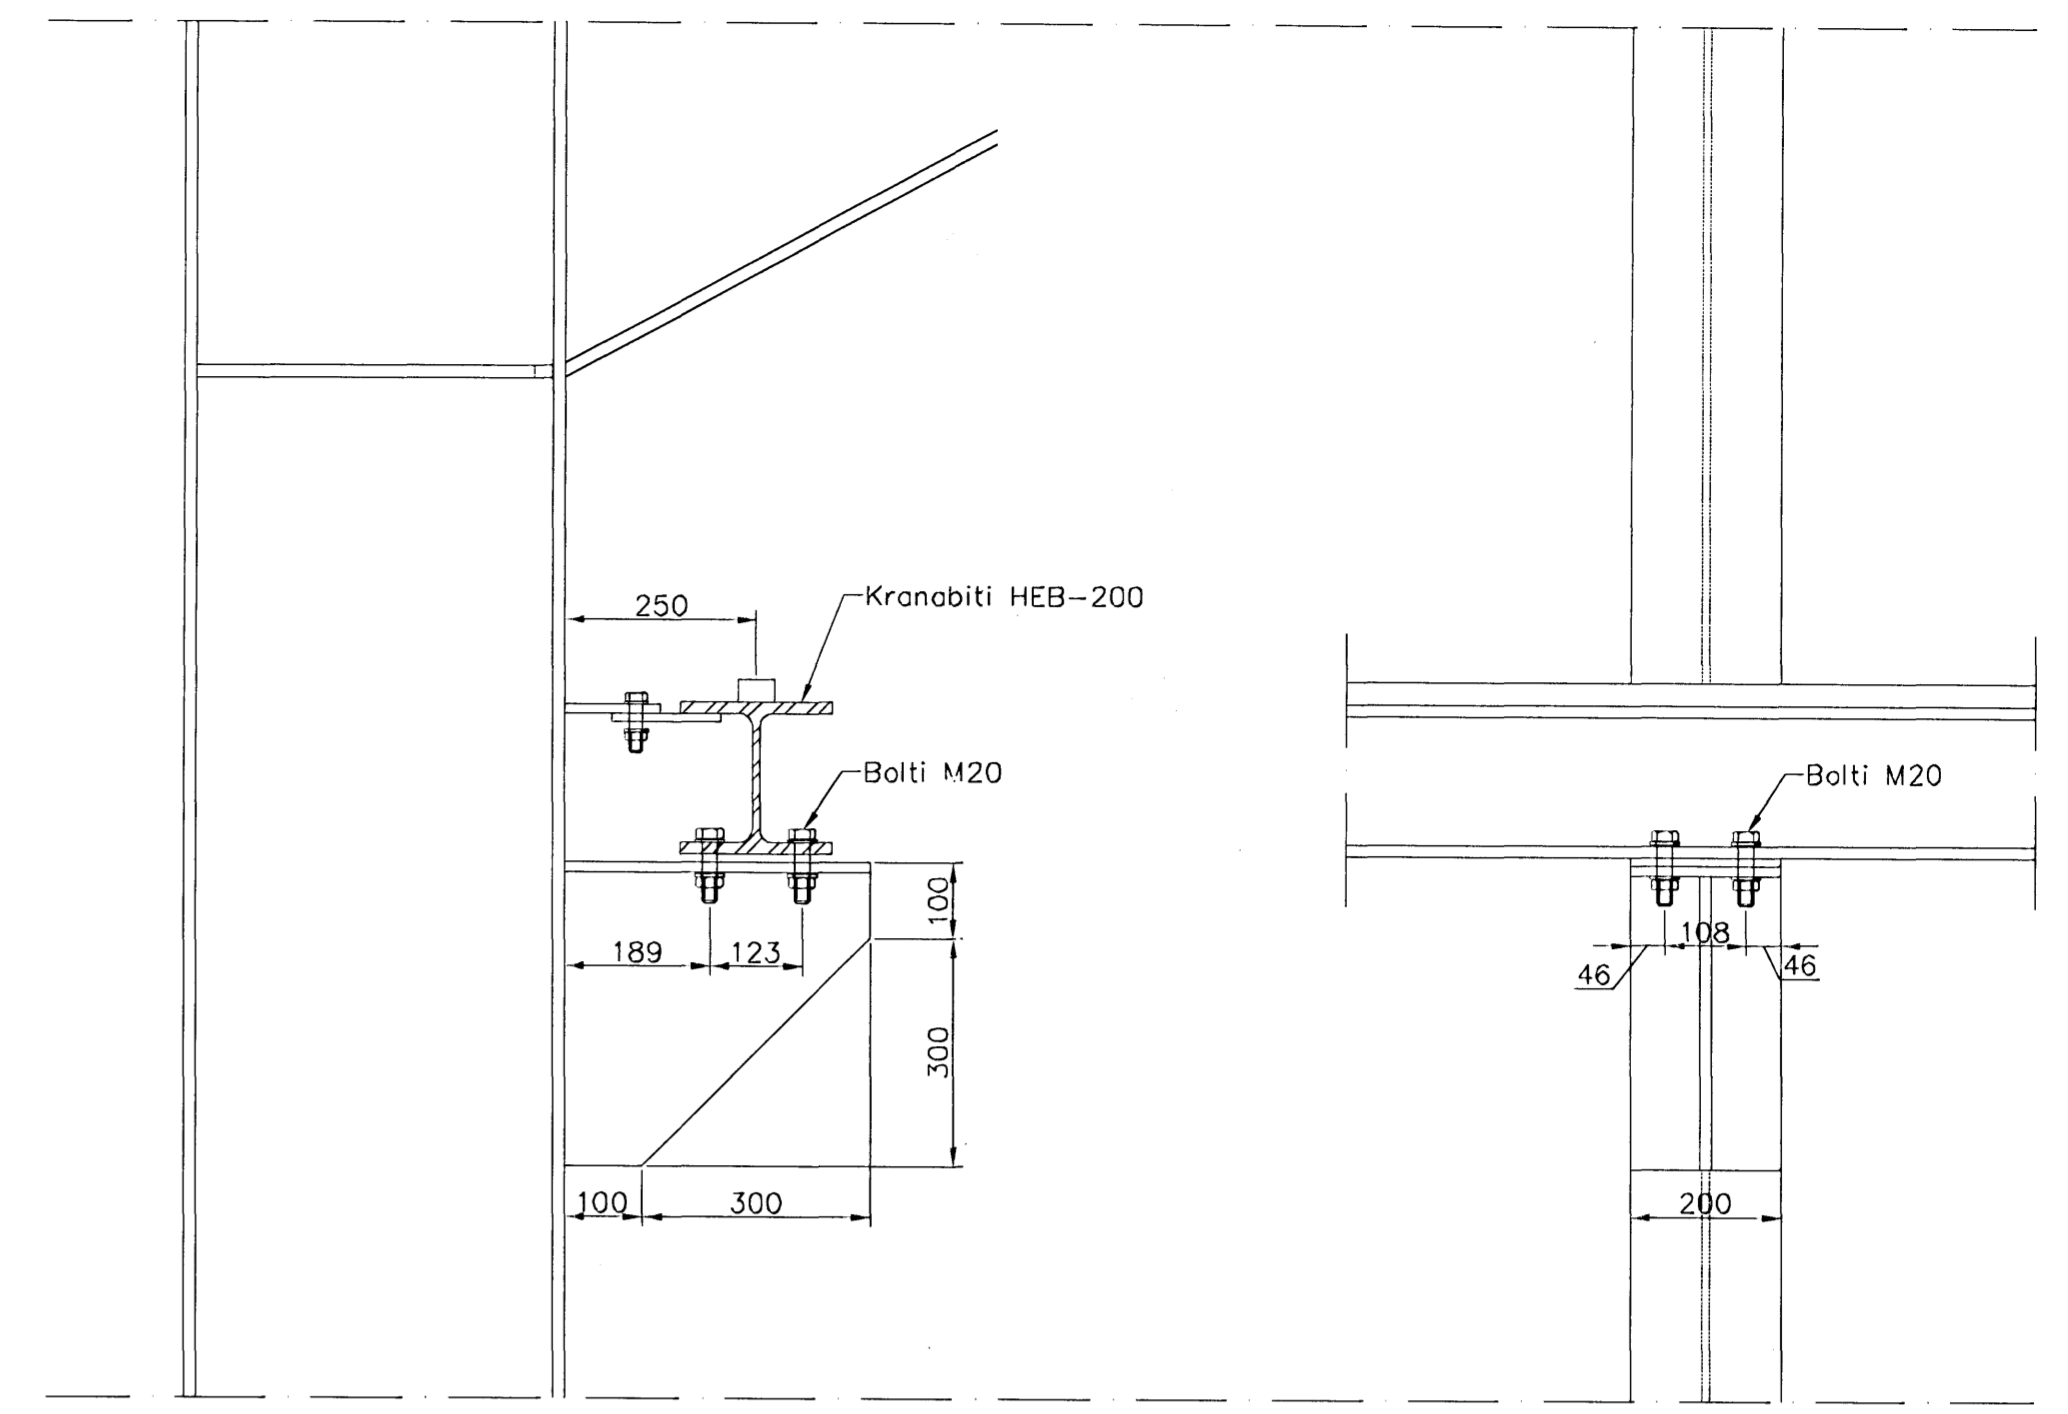

Kranabiti, Snið 1
1:10 3-01

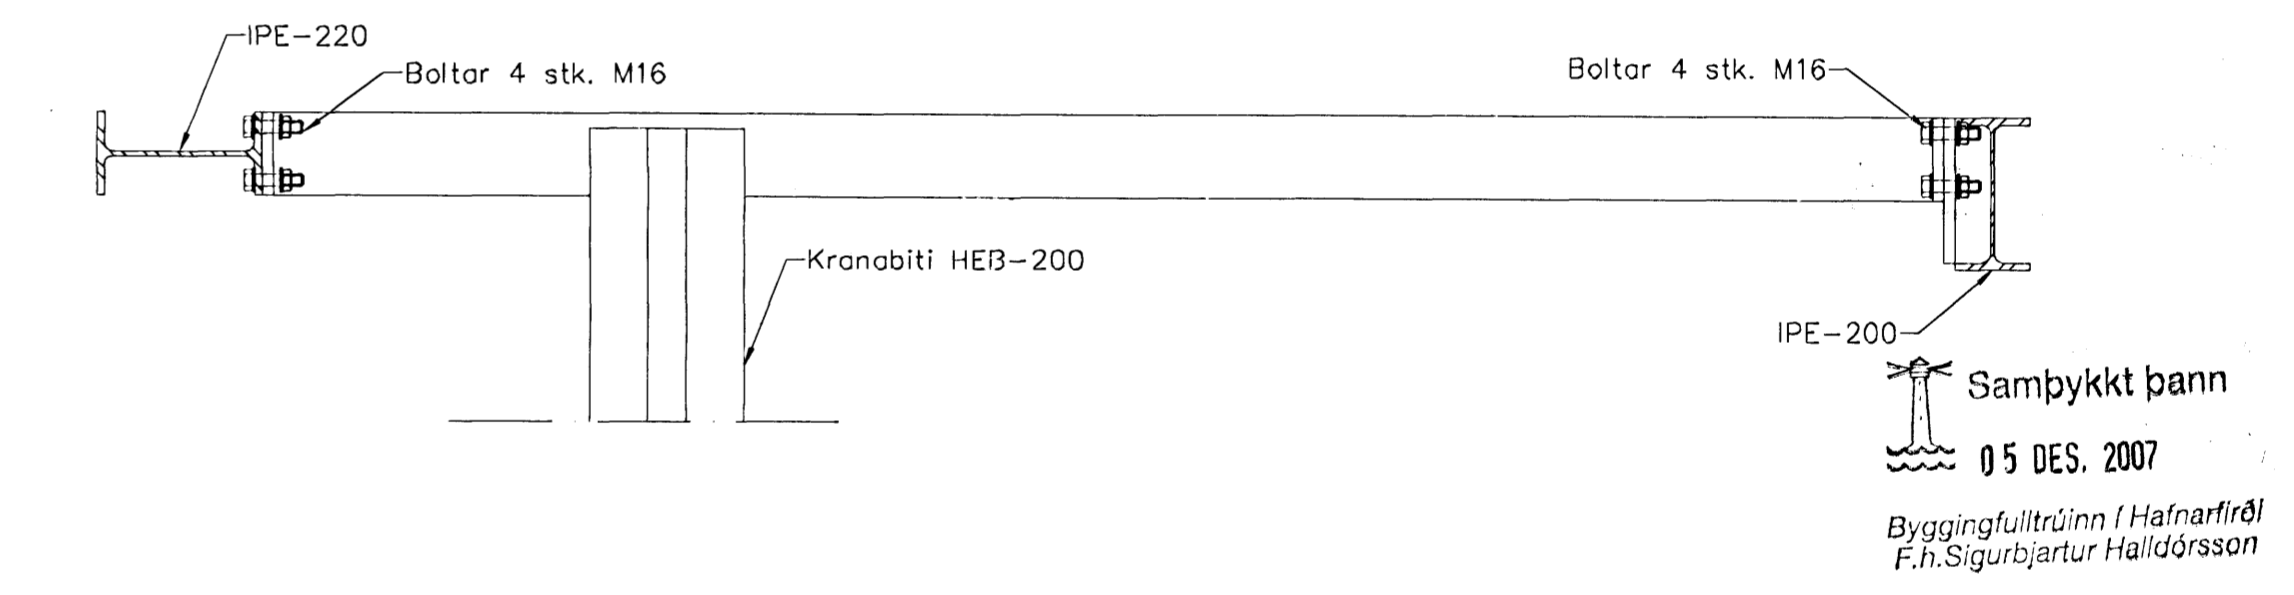

Kranabiti, Snið 2
1:10 3-01

Útgáfa	Breyting	Dagsetning	Hannað
Sveinbjörn Hinriksson Byggingatæknifræðingur Kt. 190951-2539 Brekkugötu 8 Hafnarfirði Sími: 555-4008, 961-9851 Netfang: svrennih@netnet.is		Staður: Melabraut 27 Hafnarfirði Skýring: Stálvirki, Kranabitar	
Hannað / Teknað	Kvarði	Dagsetning	Verkr.
	1:75	1:10	04-06
		7. 5. 07	3-01