



### ADALTAFLA T0 400/230 VOLTA KERFI

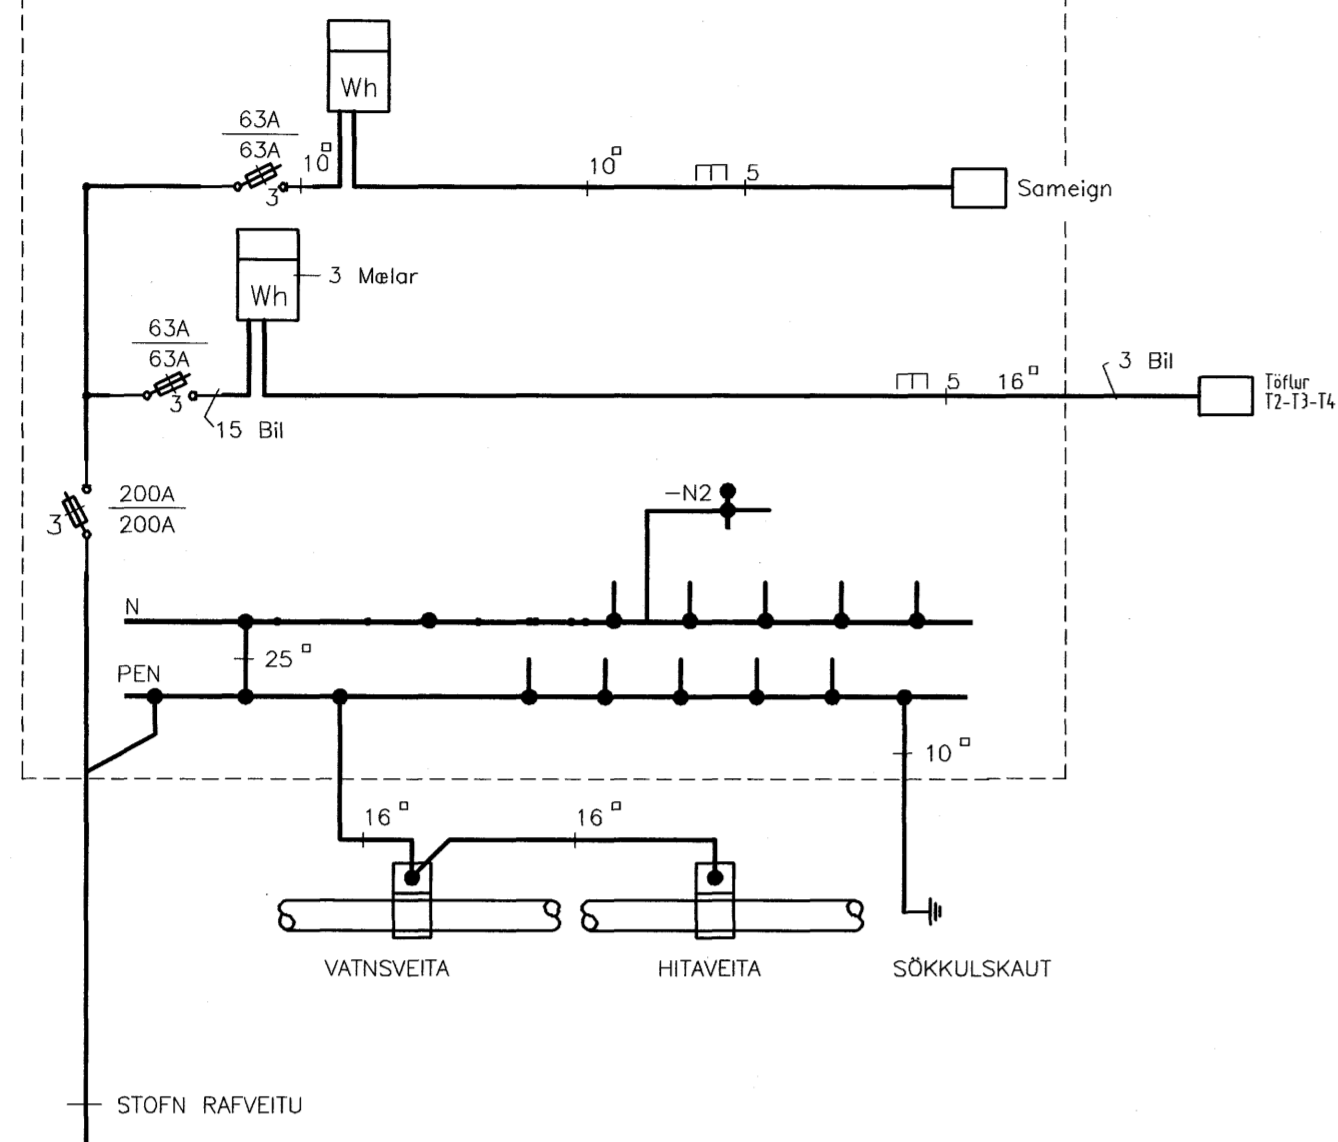


### Dali Búnaður

#### TAFLA T0 3N 400V/230 50Hz

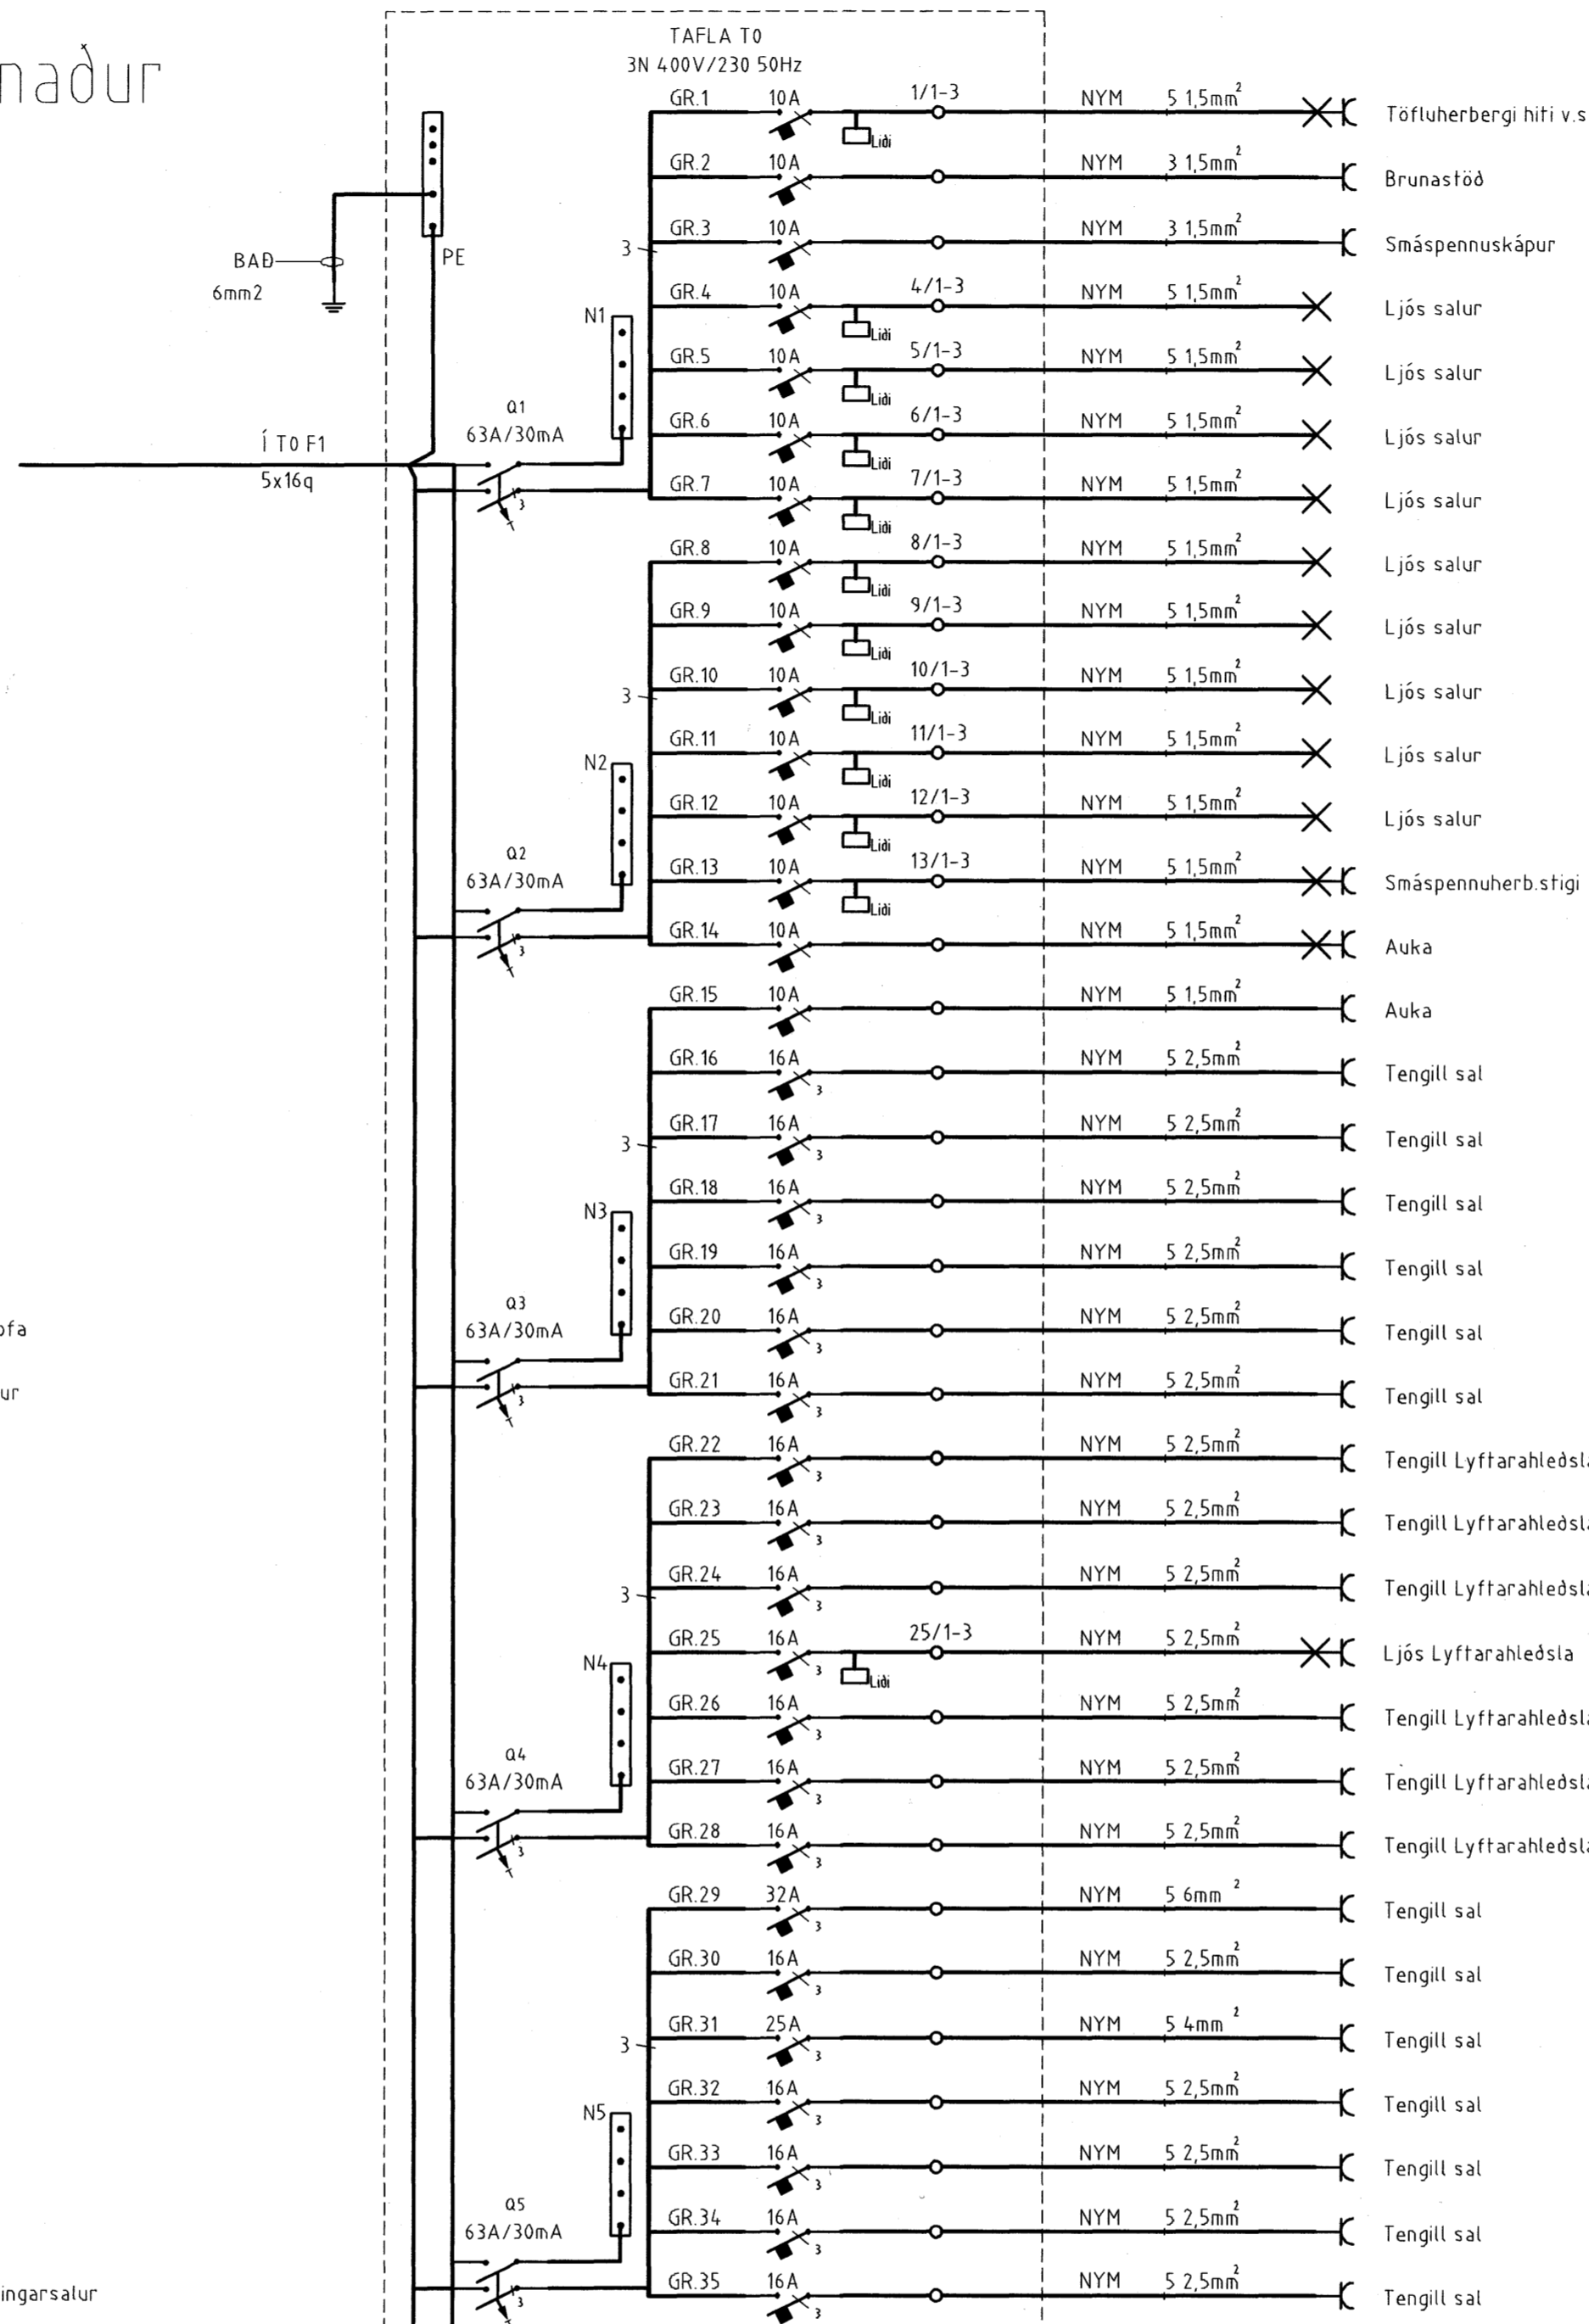

#### TAFLA T1 3N 400V/230 50Hz

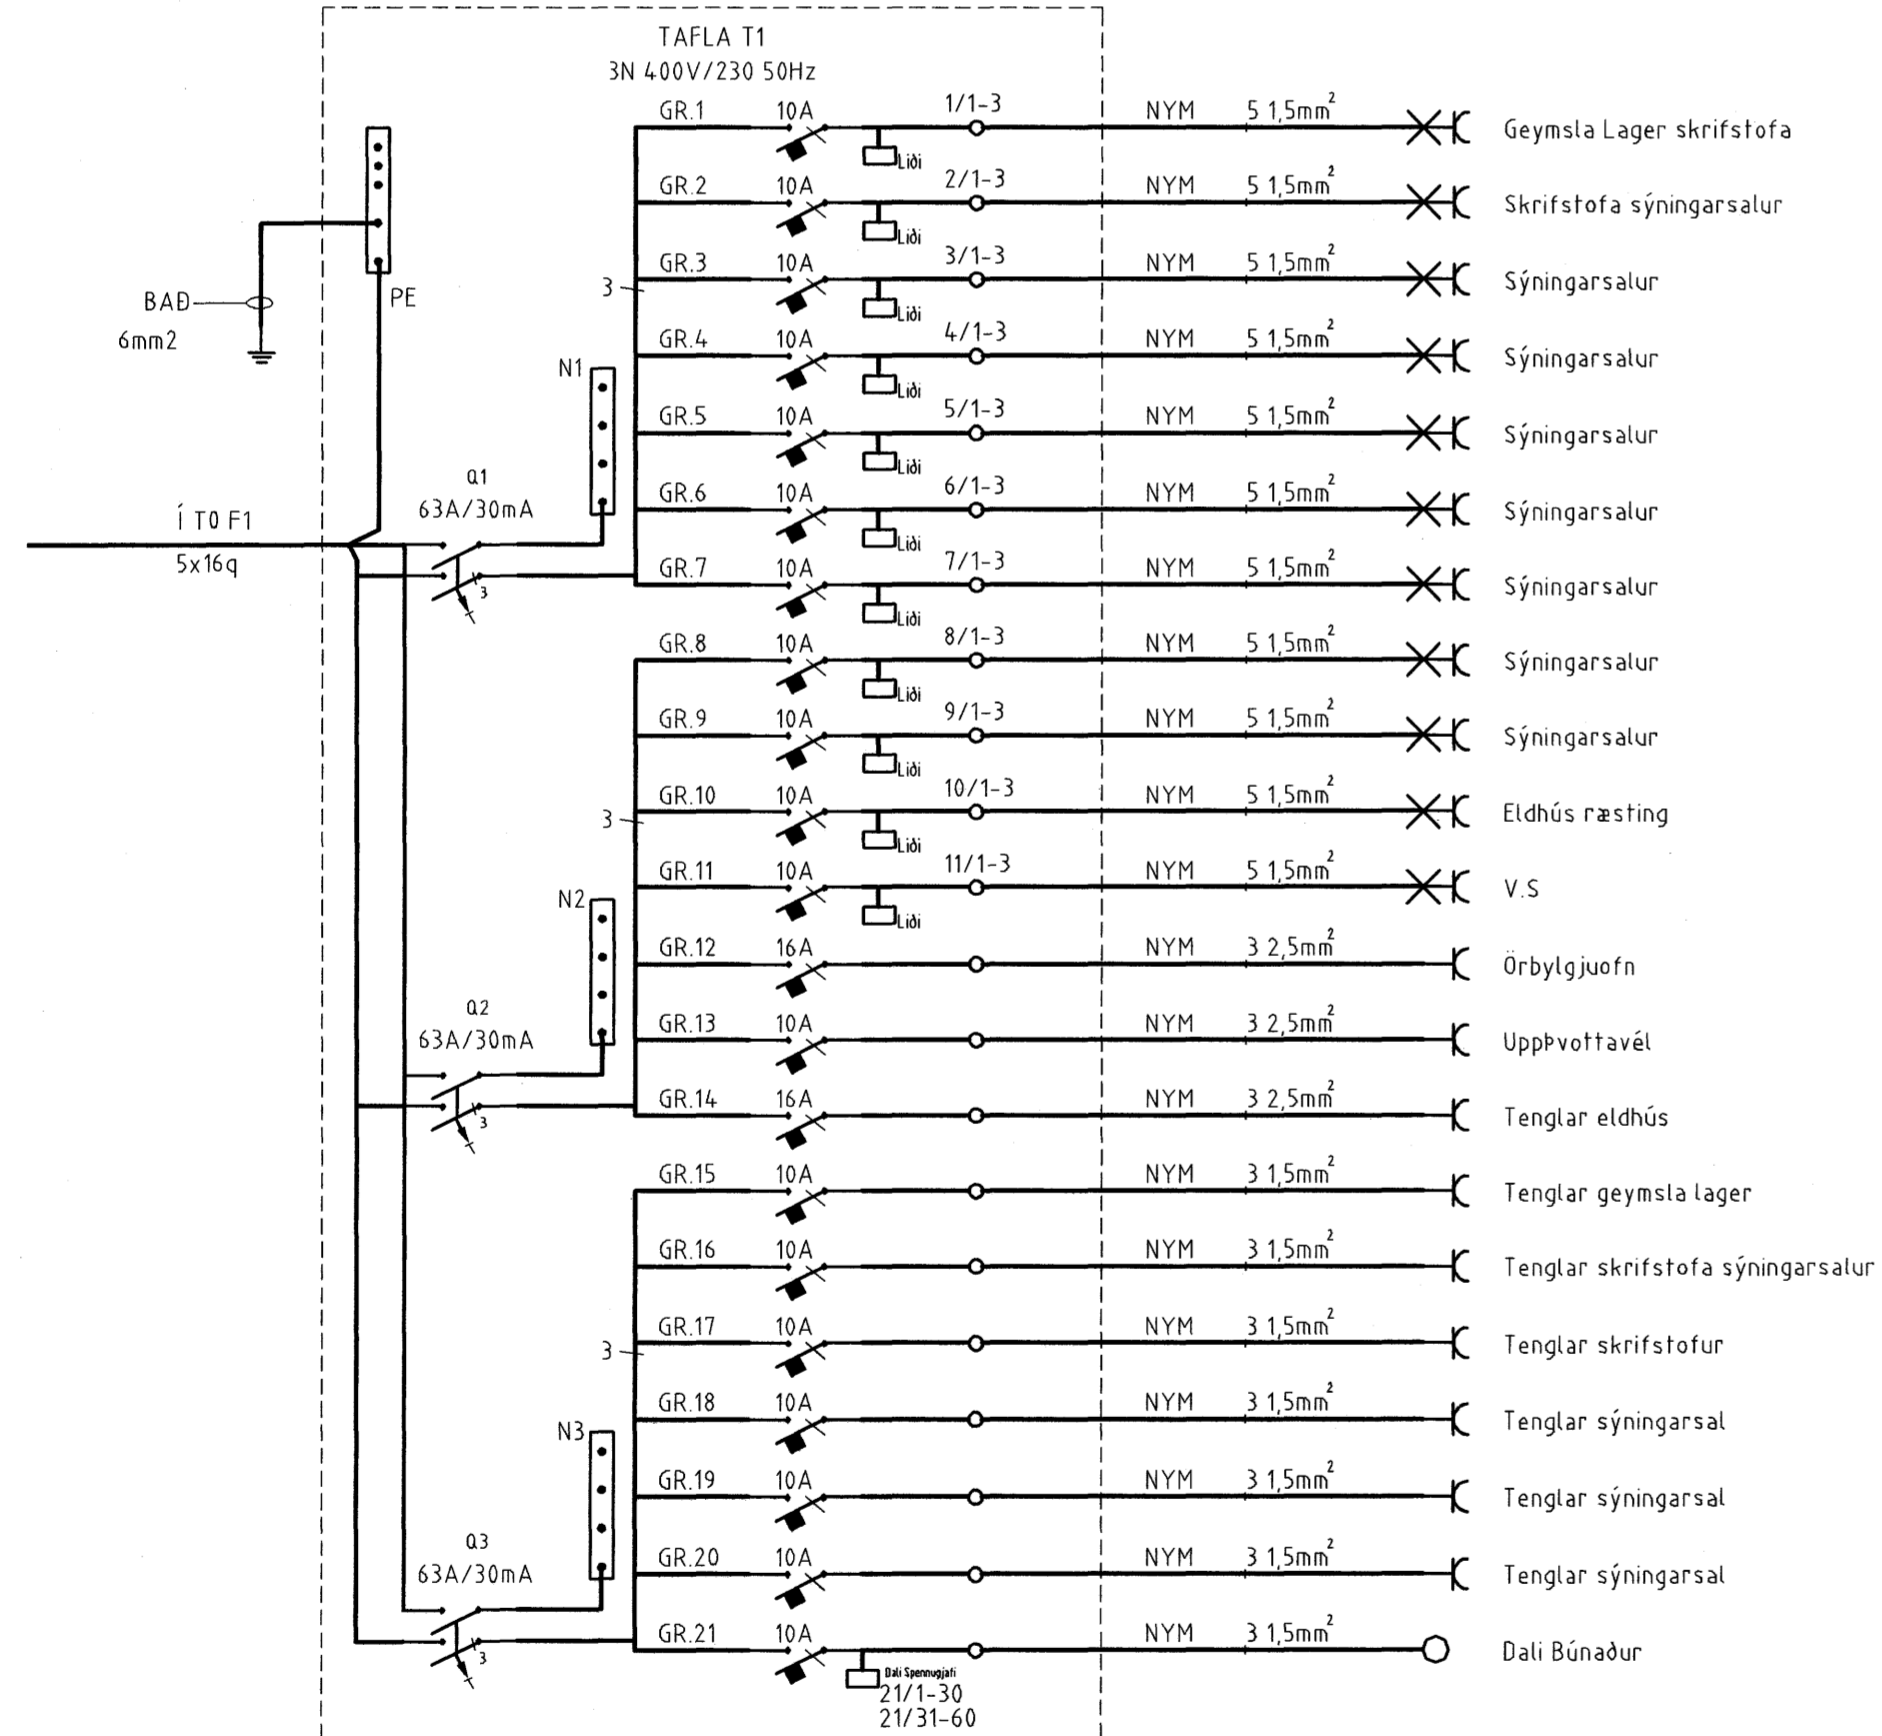

### Einlínummyndir

### Einlínummyndir

Verkefni <b>Selhella 3</b>		
Verkhlið/Verknúmer <b>Einlínummyndir</b>		
Blað.n.r. 15/17	Dags. 29.nov 2007	Kvarði 1:50
Yfirfarir		
Hönnuður		
Samræmingar Hönnuður <i>David Halldórsson</i>		
Breyting		