

Hönnuður:
DES
Yfirfarir:

Samþykkt: Davíð E. Sölvason *[Signature]* kt: 100356-3339

Breytingar:

Aðalhönnuður: *21/8 07 20*


Tvíbýlishús
Fjólúas 12
221 Hafnarfirði

Snið

Mkv: 1:50

RTS
VERKFRÆÐISTOFA

Grensásvegur 3
108 Reykjavík
Sími 520 9900
Fax 520 9901
www.rts.is

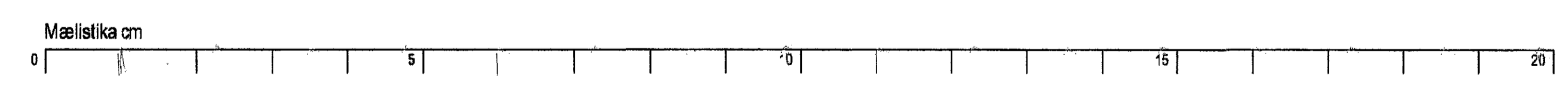

81-2136-1-
03.07.07
xx0501
A