

AFSTÖÐUMYND

Hönnuður:

DES

Yfirfarir:

Sambýkkt: Davíð E. Sölvaðinn Ht: 100356-3339

Breytingar:

Aðalhönnuður:

2/8 07

Tvívílishús

Fjóluás 12
 221 Hafnarfirði

Afstöðumynd

 Mkv: 1:500

Sigurbjartur Halldórsson
 Byggingatekniráðgjafi
 9/12 07




VERKFRÆÐISTOFA

Grensásvegur 3
 108 Reykjavík
 Sími 520 9900
 Fax 520 9901
 www.rts.is

Attek gæðvottun skv
 BS EN ISO 9001:2000



FS 89744

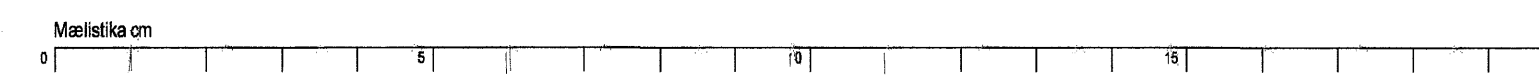

81-2136-1-

03.07.07

xx0301

A