

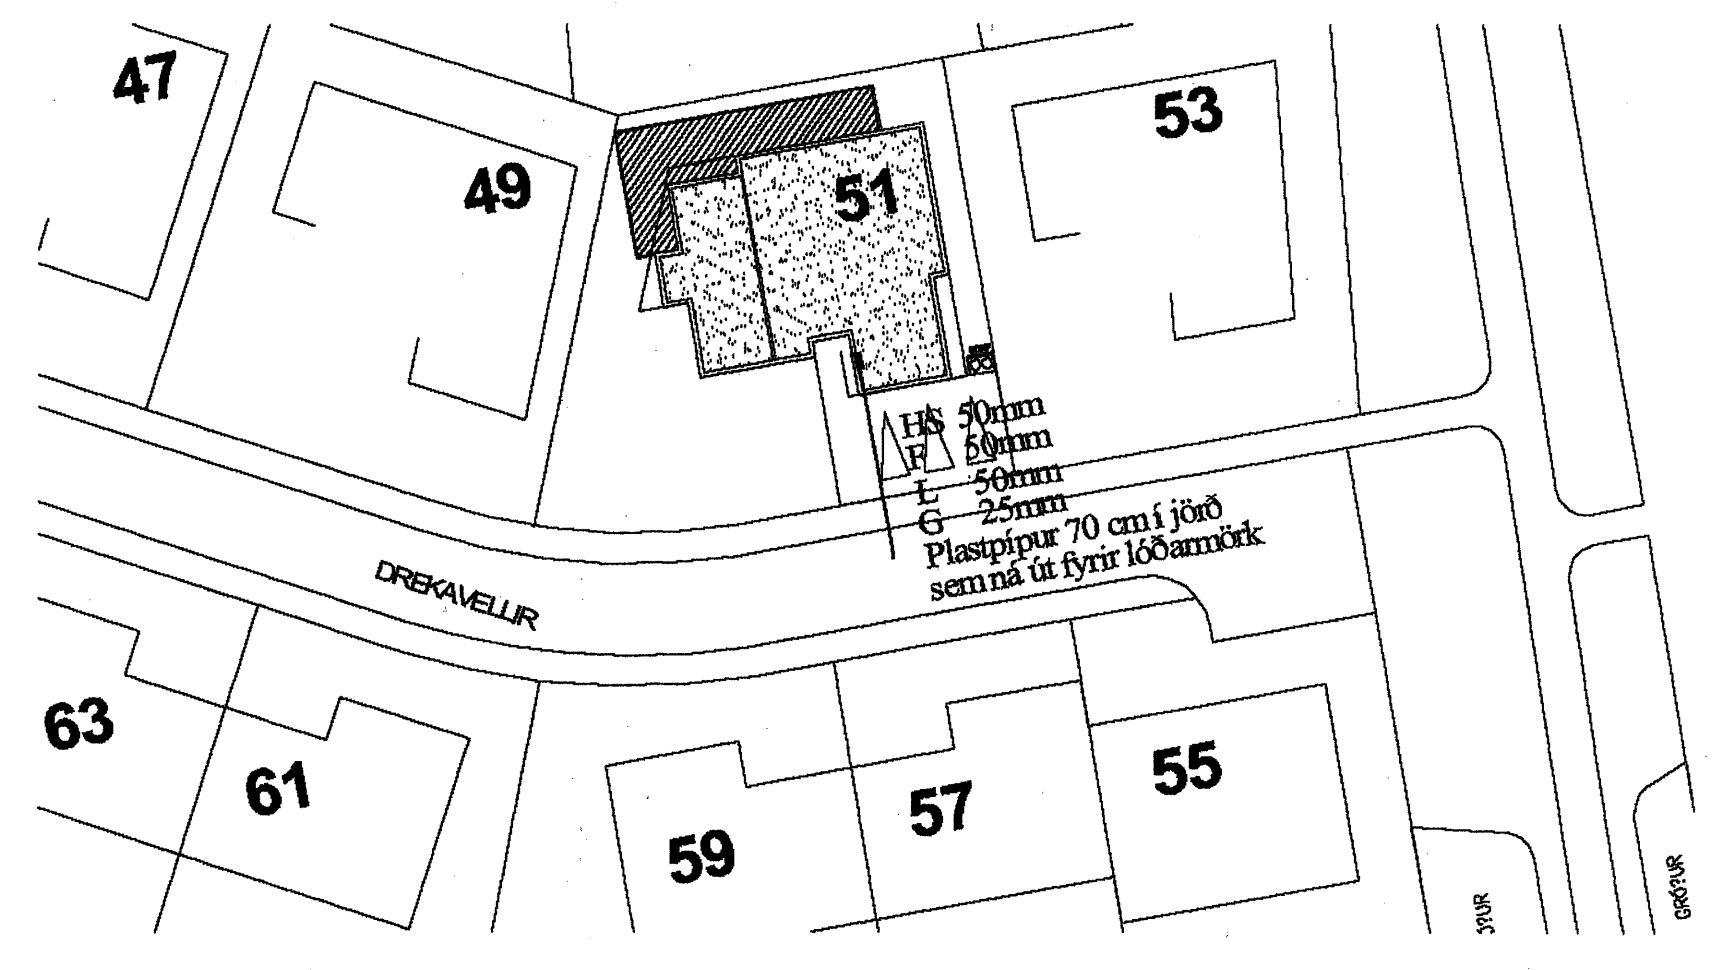



undirritun samræmingarhönnuðar:

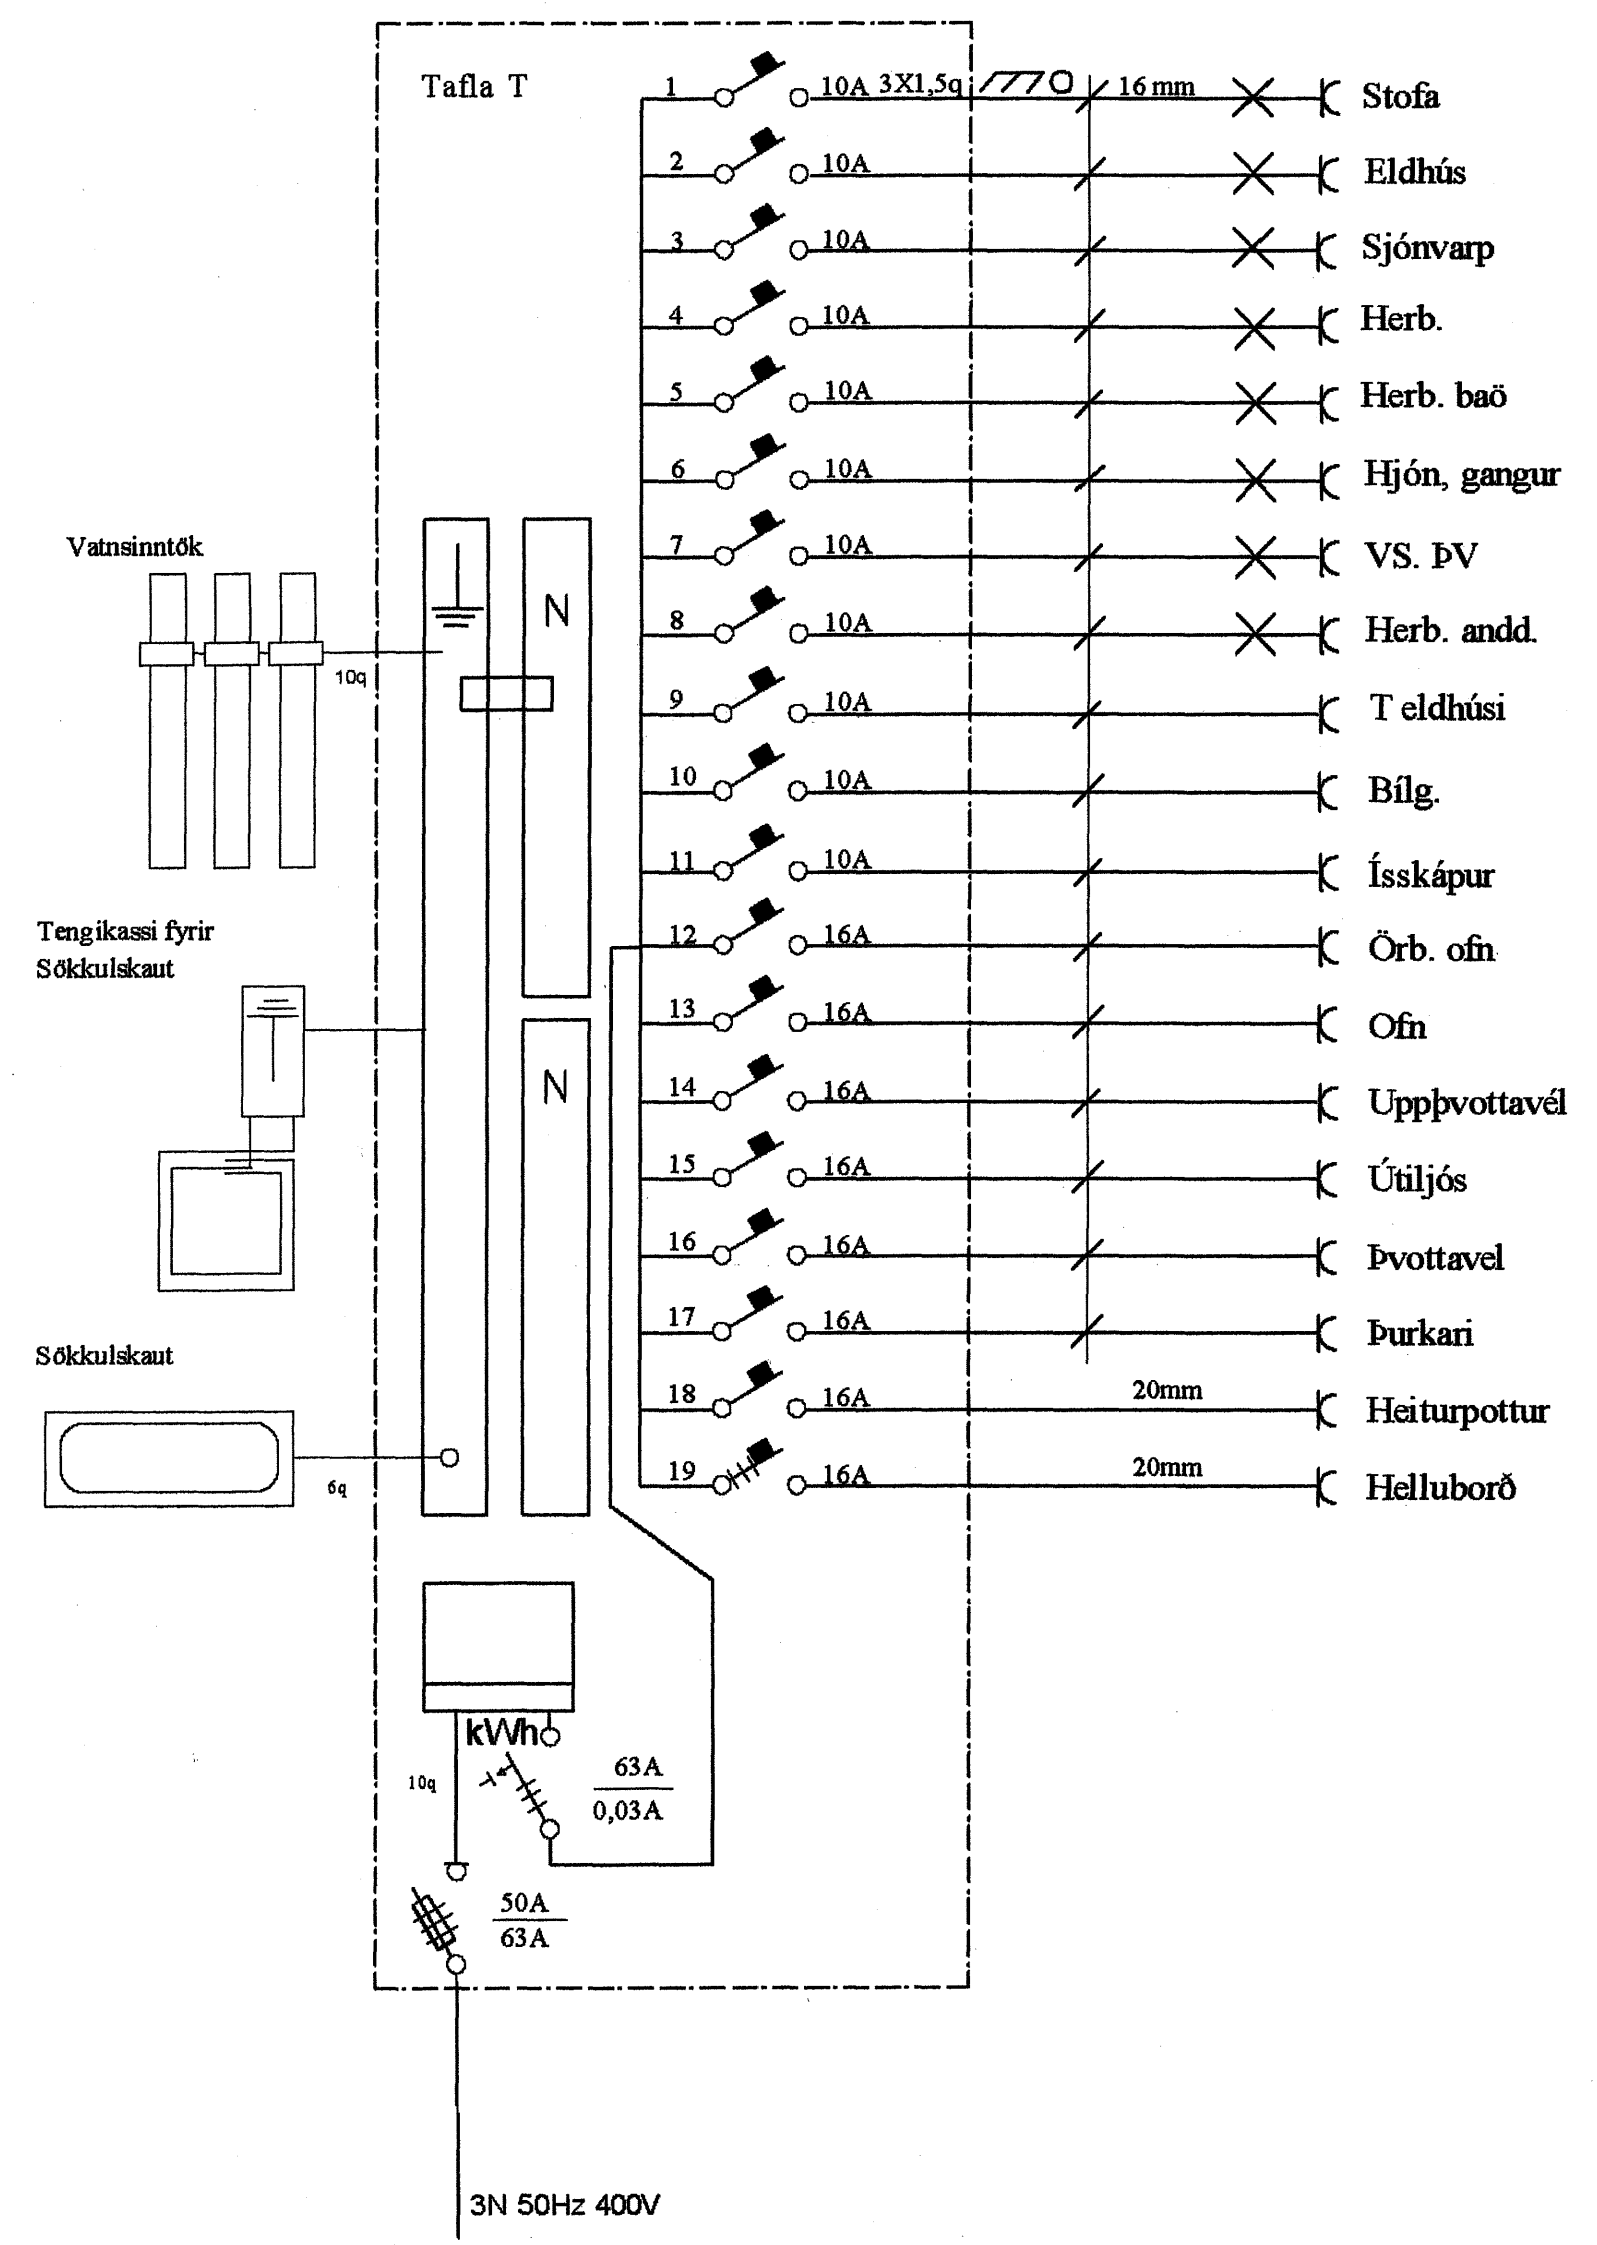

Afstöðumynd mkv. 1:500

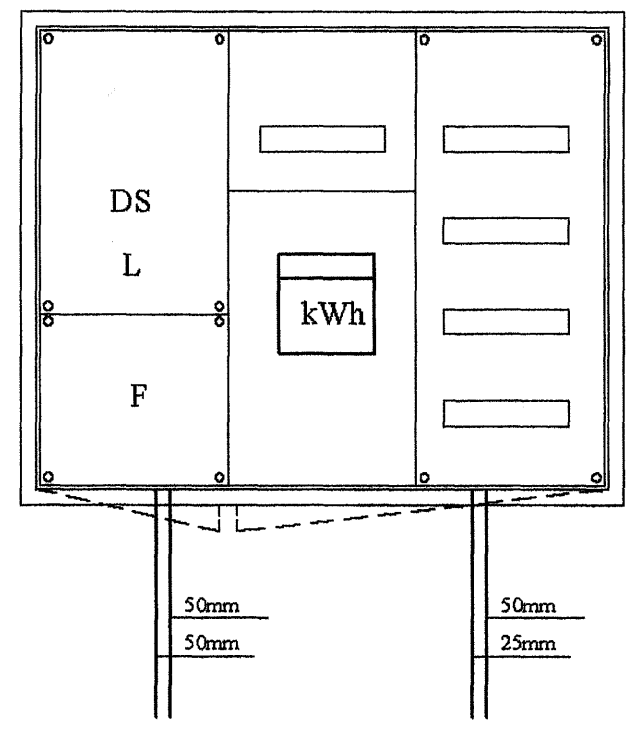

Útlit á töflukassa T mkv. 1:10

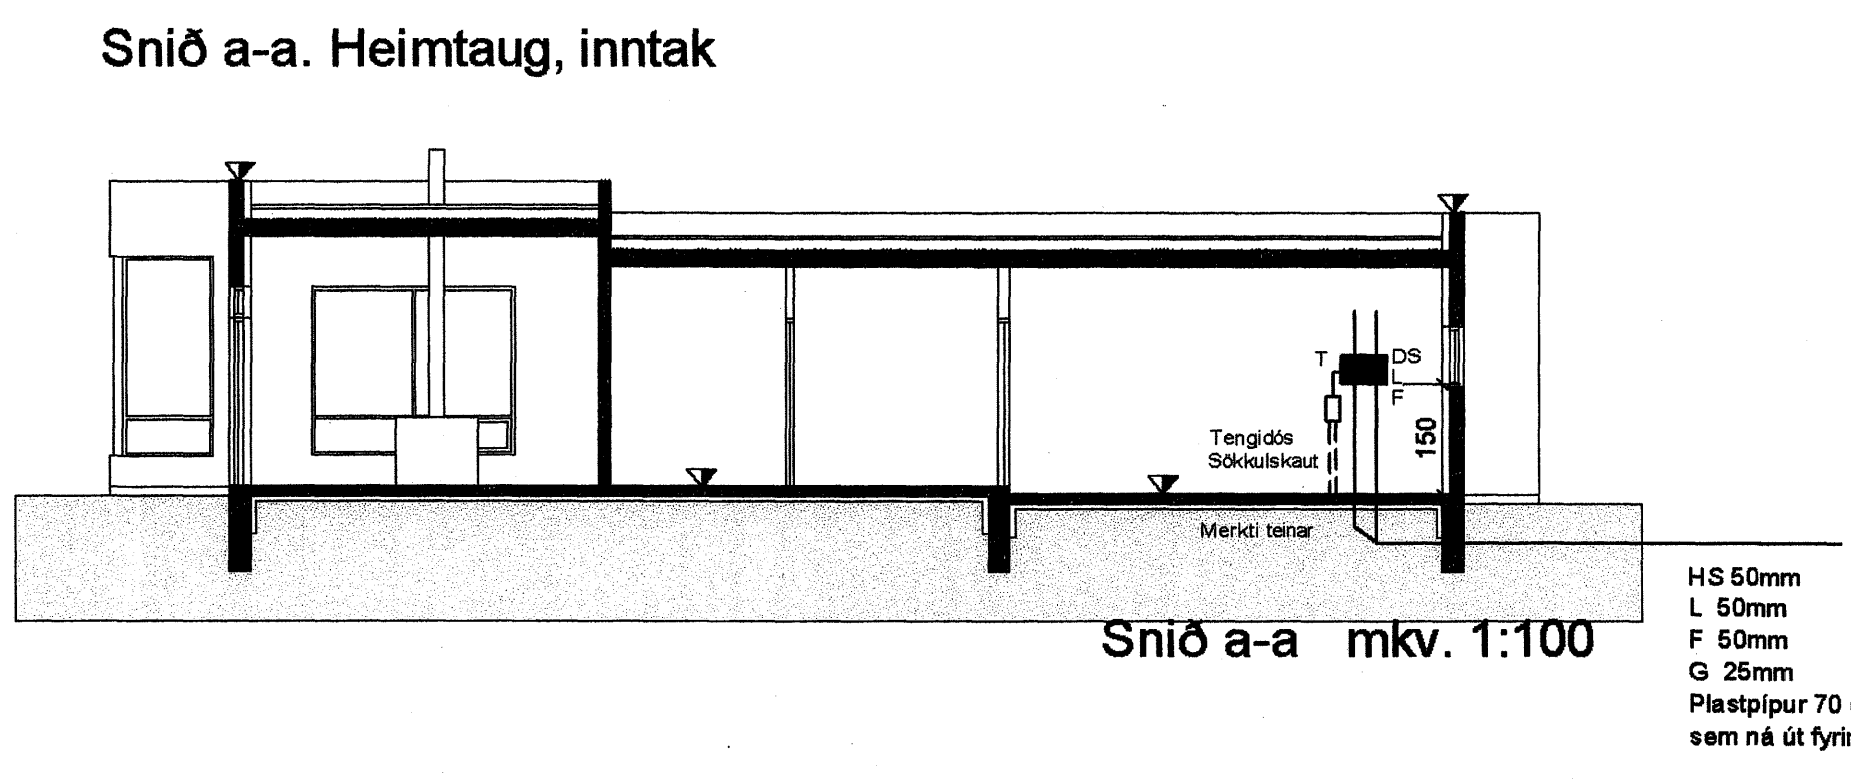


Snið a-a. Heimtaug, inntak


Snið a-a mkv. 1:100
 HS 50mm
 L 50mm
 F 50mm
 G 25mm
 Plastpípur 70 cm í jörð
 sem ná út fyrir lóðarmörk

Sökkulskáut



Snið af töfluvegg

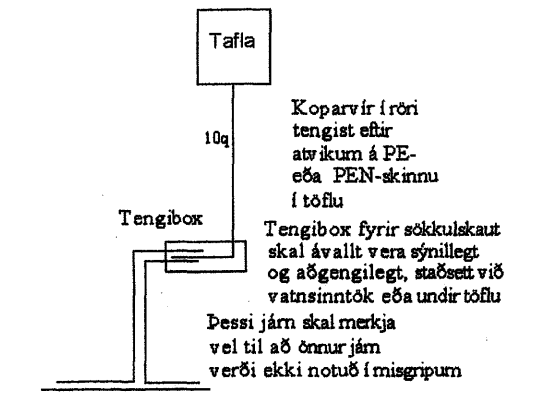

Grunnmynd sökkulveggja

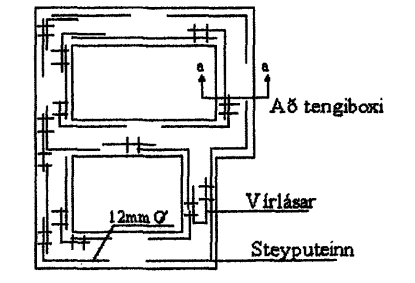

Snið i töfluvegg

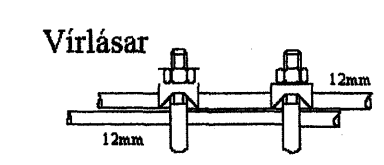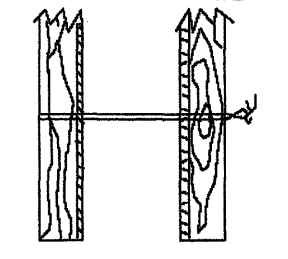

Virlásar
 Samtenging stöpuvinnu
 Setja skal tvo vélar
 á hver samkvæmt

A	2006-08-30	VERKTEIKNING	-	ÞKK
Br.	Dags.	Breyting	Br.	Sp.
DREKAVELLIR51 221 HAFNARFJÖRDUR EINLÍNUMYND, SNID SÖKKULSKAUT, TAFLA				
Elys ehf		Furuvellir 17, 221 Hafnarfjörður s. 555-4750 gsm. 897-6530		
Höfundur	KÖÞ	Telmað	KÖÞ	Virkaríð
Samráðgjafi	<i>[Signature]</i>	Kt.	040851-4969	ÞKK
Töfluskýti				
Mkv.		Bláskráð	A1	
Dags.	AGÚST2006	Nr.	126-0706	Bláskráð
				104