


Milliloft, Grunnmynd, 1:75

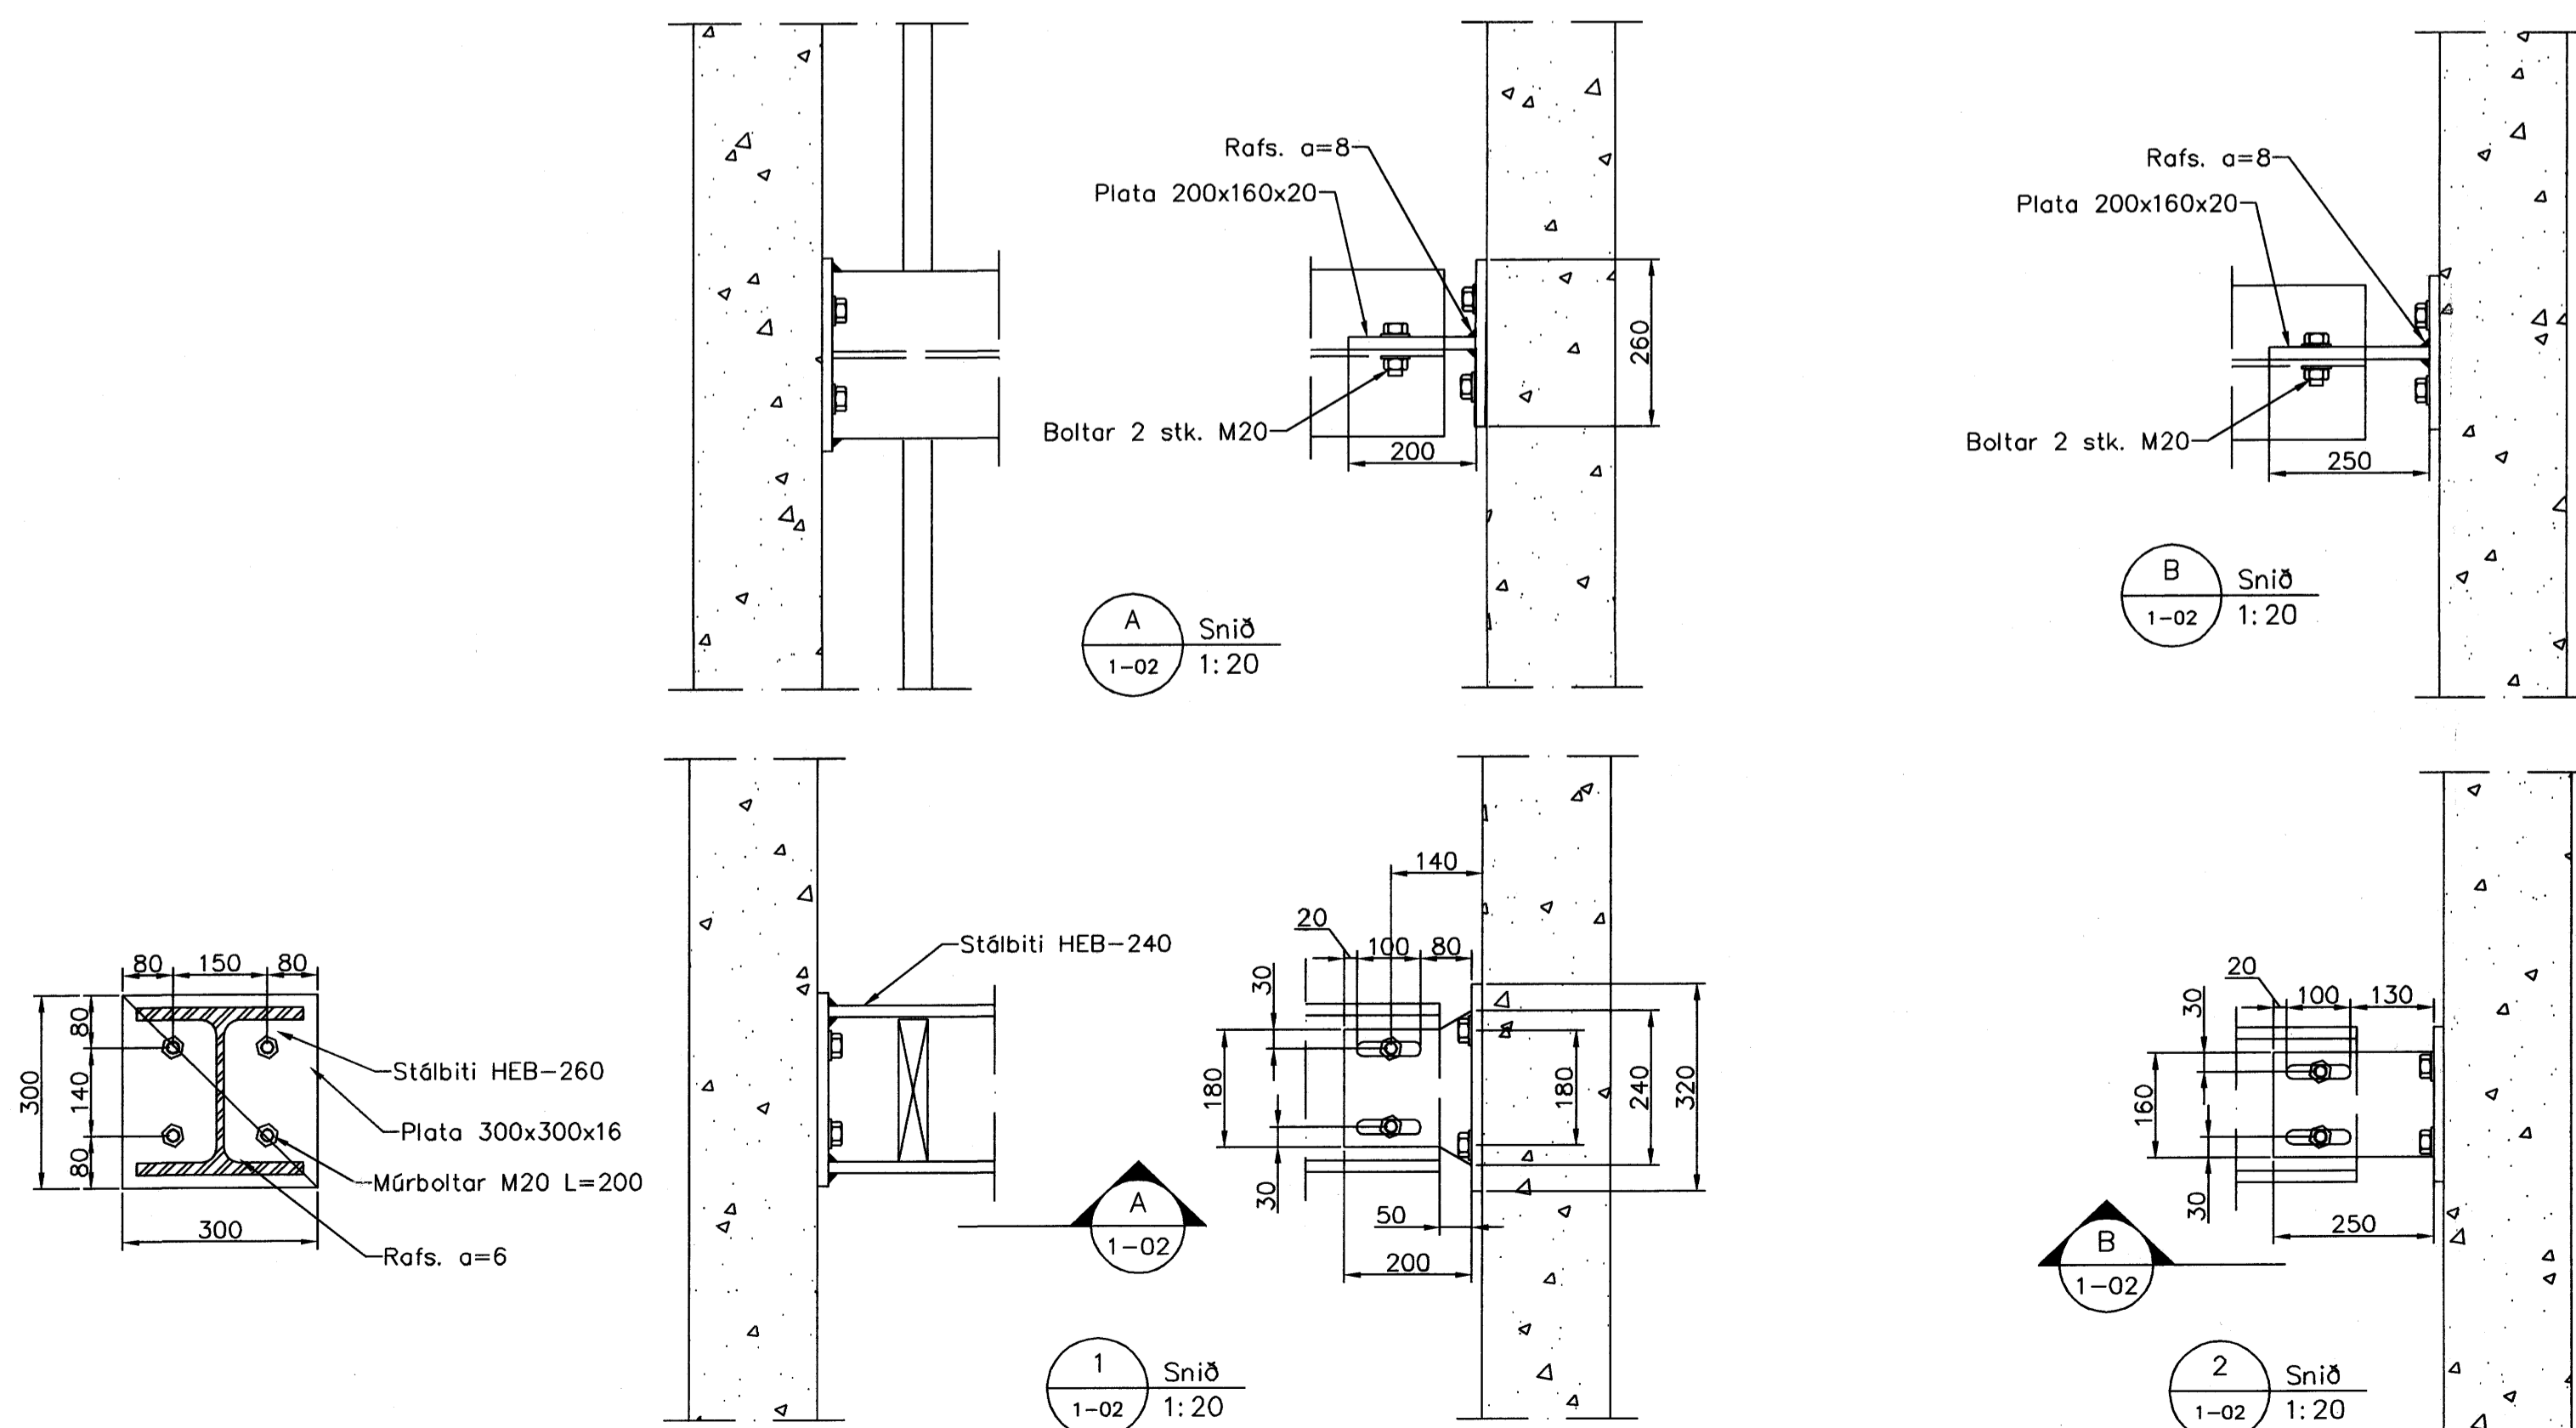

Skýringar

Timbur

Allt timbur í burðarvirki skal vera styrkleikaflokkað minnst K18 samkv. IST-DS 413 nema annað sé tekið fram á teikningum. Timbur sem leggst að eða í steypu skal fúaverja á vðurkennan hátt. Leggja skal tjörupappa milli trés og steypu

Stál

Allt stál í burðarvirki skal vera Fe 360 samkv. IST- DS 412 nema annað sé tekið fram á teikningum. Allt stál innanhús skal grunna með ryðvarnarmálningu. Allt stál utanhús skal heitgávanhúsa.

Samþykkt þann  
21. DES. 2007  
Byggingulfrúnn í Hafnarfirði  
F.h. Sigurbjartur Halldórsson

ÚTI INNI  
ARKITEKTAR  
Jón Þór Þorvaldsson ÁI, FSSA  
19.02.12 16 1579

|   |                     |                                   |                   |
|---|---------------------|-----------------------------------|-------------------|
| Útgáfa  | Breyting            | Dagsetning                        | Hannað            |
|   |                     |                                   |                   |
| Sveinbjörn Hinriksson<br>Byggingateknifræðingur<br>Kl. 160651-2529<br>Brekku götu 8 Hafnarfirði<br>Sími: 555-4008, 861-6851<br>Netfang: svinnih@innernet.is |                     | Staður<br>Suðrhella 6 Hafnarfirði |                   |
|   |                     | Skýring<br>Milliloft              |                   |
| Hannað / Teiknað<br><i>[Signature]</i>  | Kvarði<br>1:75 1:10 | Dagsetning<br>19.12.07            | Verkr.<br>22-07   |
|   |                     |                                   | Teikn.nr.<br>1-01 |