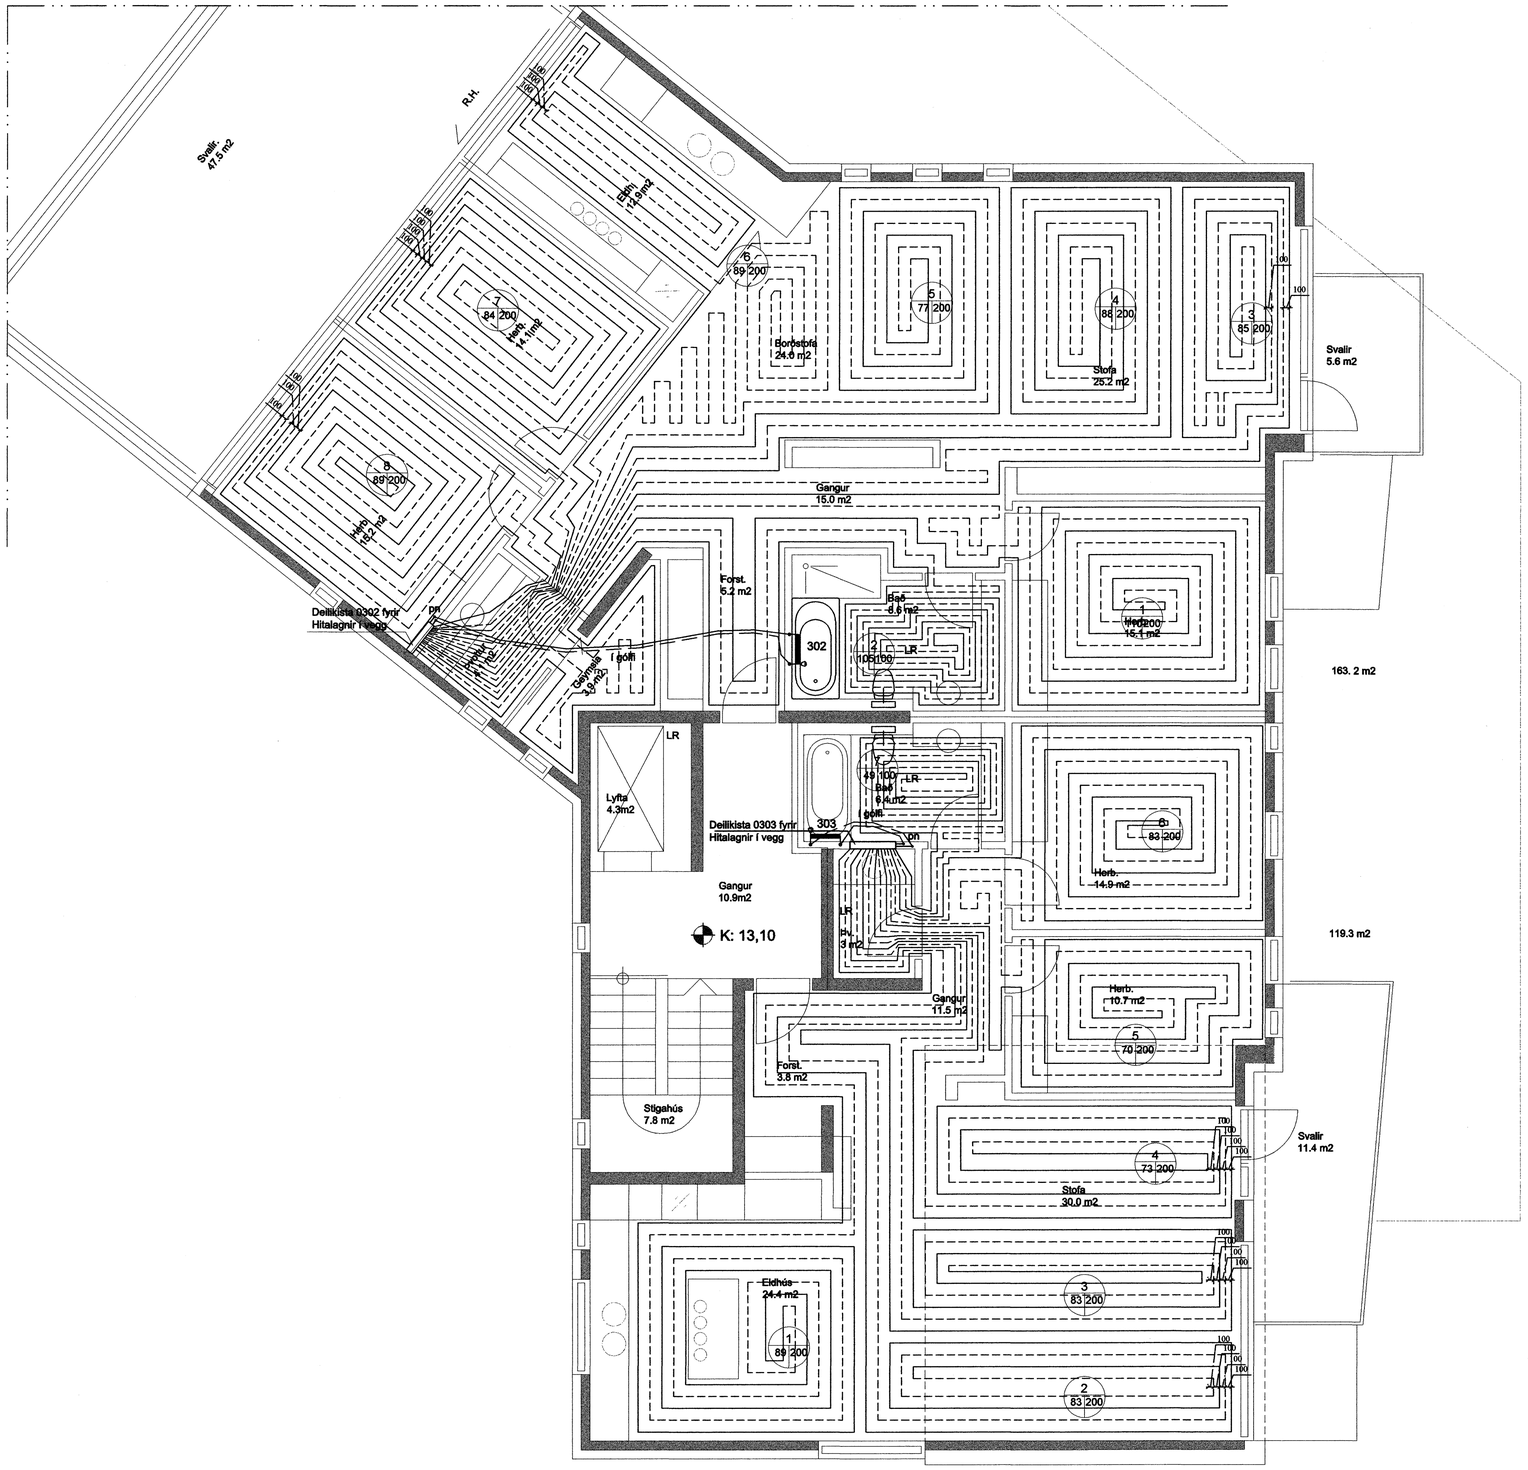

Hitatafla Vesturgata 18 , 3.hæð, íbúð 0303			
Rými	Motta nr	Þörf Wött	Lengd [m]
Eldhús 24,4m2	1	1300	89
Stofa 30,0m2	2	983	83
Stofa 30,0m2	3	983	83
Stofa 30,0m2	4	983	73
Forstofa 3.8m2		117	
Gangur 11.5m2		354	
Herb. 10,7m2	5	600	70
Þvottahús 3m2		92	
Herb. 14.9m2	6	768	83
Bað 6.4m2	7	197	49
Samtals		6377	530

Handkl.ofn:

202 60 x 120 = 500 W

303 60 x 120 = 500 W

Samþykkt þann

06 DES. 2007

Byggingafulltrúinn í Hafnarfirði
F.h.Sigurbjartur Halldórsson

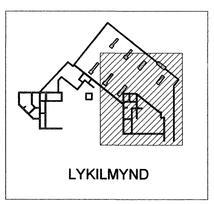

LYKILMYND

Sjá skýringar á bl. nr. P100

Verkfræðistofan Höfn Þverholt 11, 105 Reykjavík kt. 521203-4040 s: 5782800		Verkheiti: Vesturgata 18-20, Hafnafjöður	
Hönnuður: Sturlaugur Þorsteinsson byggingaverkfræðingur kt. 240563-4899	Teikn: KÁ Yfirf: Helgi G. Gunnarsson	Dagsetning: 10.08.07 Kvarði: 1:50	Teikning: Hitalagnir, Gólfhiti Grunnmynd 3.hæðar
Netfang: kjartan@vsh.is	Heimasíða: www.vsh.is	Samþykkt Akraneskaupstaður	Mappa nr.: P433 Verknúmer: 06-033