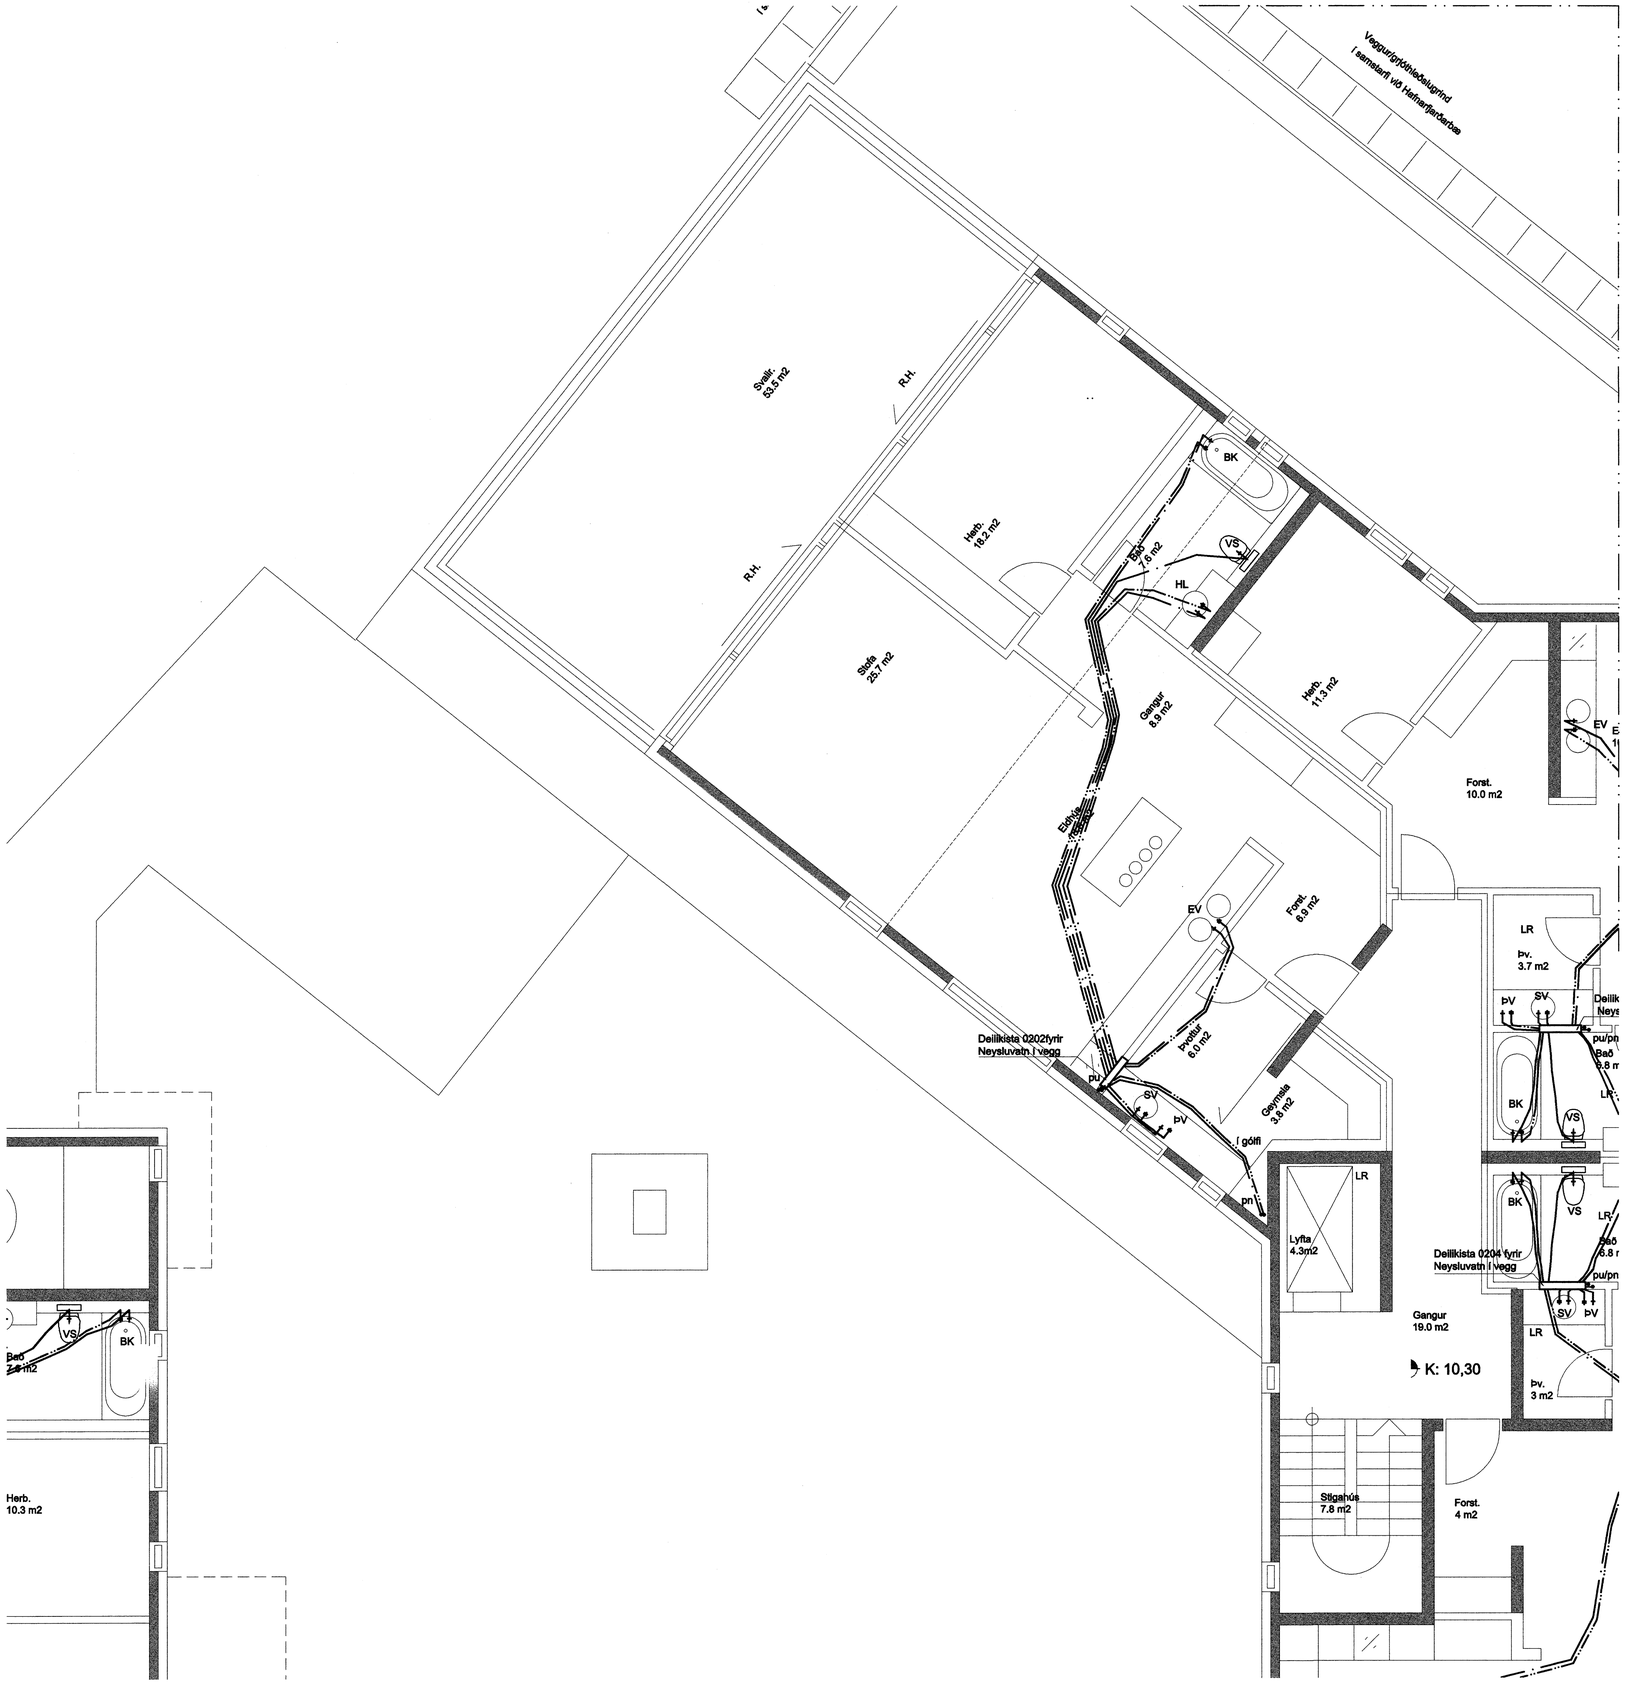

Samþykkt þann
06 DES. 2007
Byggingfulltrúinn í Hafnarfirði
F.h.Sigurbjartur Halldórsson

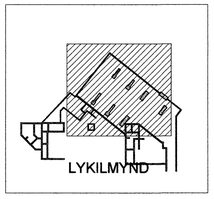

Sjá skýringar á bl. nr. P100

Verkfræðistofan Höfn Þverholt 11, 105 Reykjavík kt. 521203-4040 s: 5782800	Verkheiti: Vesturgata 18-20, Hafnafjörður		
Skipulagsfræðingur: Sturlaugur Þorsteinsson byggingarverkfræðingur kt. 250363-2579	Dagsetning: 10.08.07 Mælikvarði: 1:50 Teikn.: KÁ Yfirf.: Helgi G. Gunnarsson	Teikning: Neysluvatn Grunnmynd, 2.Hæð	Númer teikningar: P322 Verknúmer: 06-033
Netfang: kjartan@vsh.is	Heimasíða: www.vsh.is	Byggingarstjóri:	