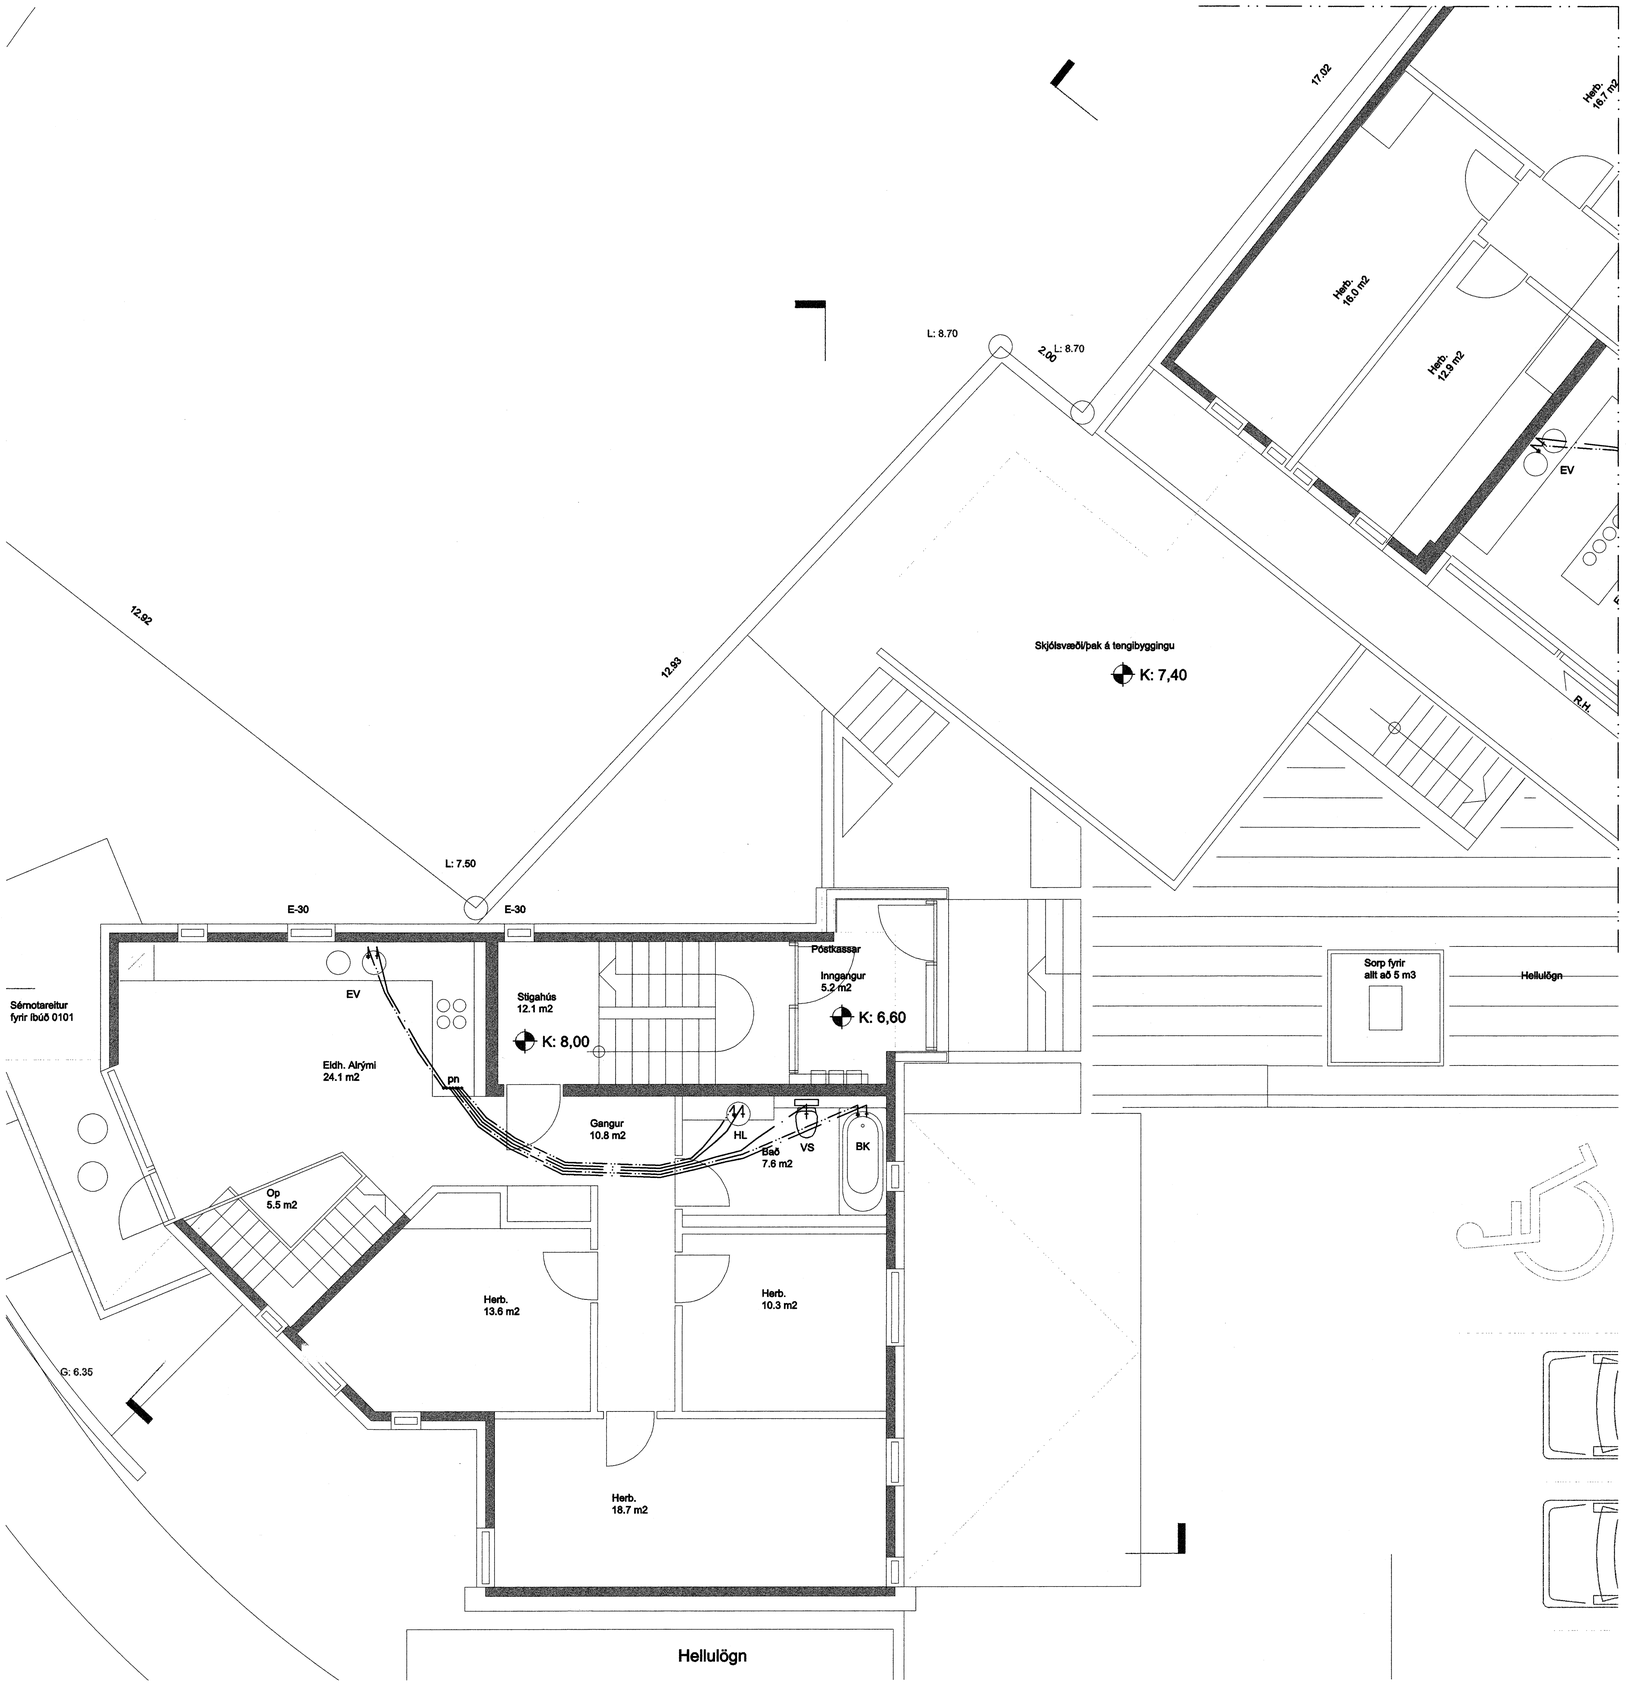

Sambykkt þann
06 DES. 2007
Byggingafulltrúinn í Hafnarfirði
F.h.Sigurbjartur Halldórsson

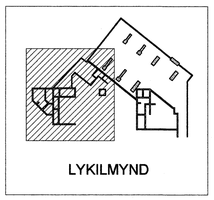

LYKILMYND

Sjá skýringar á bl. nr. P100

Verkfræðistofan Höfn, Þverholt 11, 105 Reykjavík, kt. 521203-4040, s: 5782800	Verkkaupi: Vesturgata 18-20, Hafnafjörður		
Hönnuður: Sturlaugur Þorsteinsson byggingaverkfræðingur kt. 050476-5999	Dagsetning: 10.08.07	Skalning: 1:50	Blaðnúmer: P311
Teiknað: KÁ	Yfirfarið: Helgi G. Gunnarsson		Verknúmer: 06-033
Netfang: kjartan@vsh.is	Heimasíða: www.vsh.is	Verkheiti teikningar: Neysluvatn Grunnmynd, 1.Hæð	