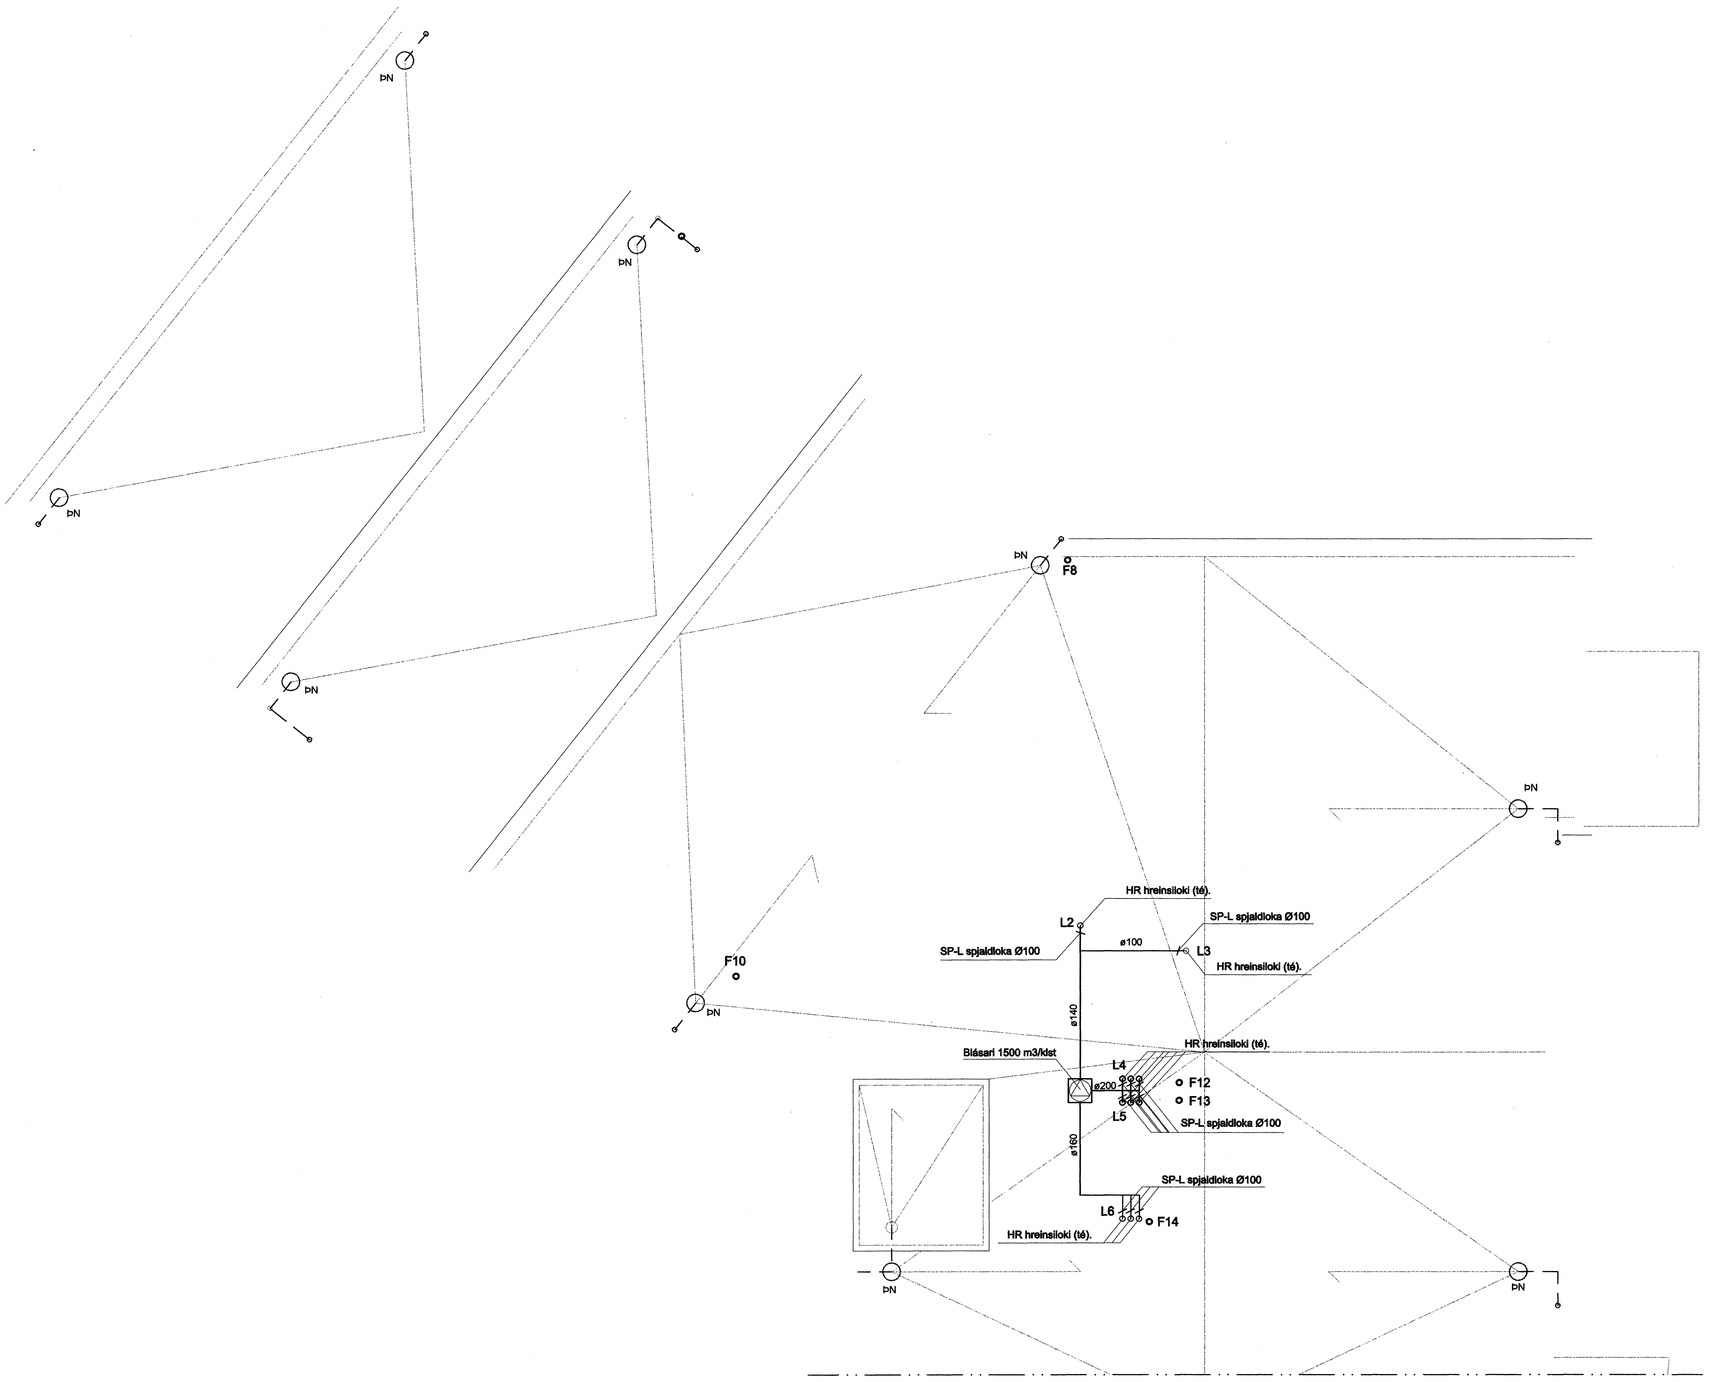

Samþykkt þann
06 DES. 2007
Byggingfulltrúinn í Hafnarfirði
F.h.Sigurbjartur Halldórsson

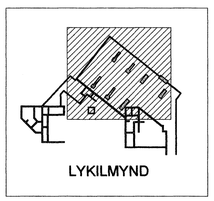
LYKILMYND

Verkfræðistofan Höfn Þverholt 11, 105 Reykjavík kt. 521203-4040 s: 5782800	Vesturgata 18-20, Hafnafjöður		
Sturlaugur Þorsteinsson byggingarverkfræðingur kt. 250453-2679	Dagsetning: 14.05.07	Tæknilag: Hreinlætislagnir Grunnmynd þaks	Stöðvar teðsingar: L242
	Mælikvarði: 1:50		Teðsiðsnr: 06-033
	Hönnun: KÁ		
	Teðsnar: KÁ		
	Kvarð: kjartan@vsh.is	Hönnunarfyrirtæki: www.vsh.is	