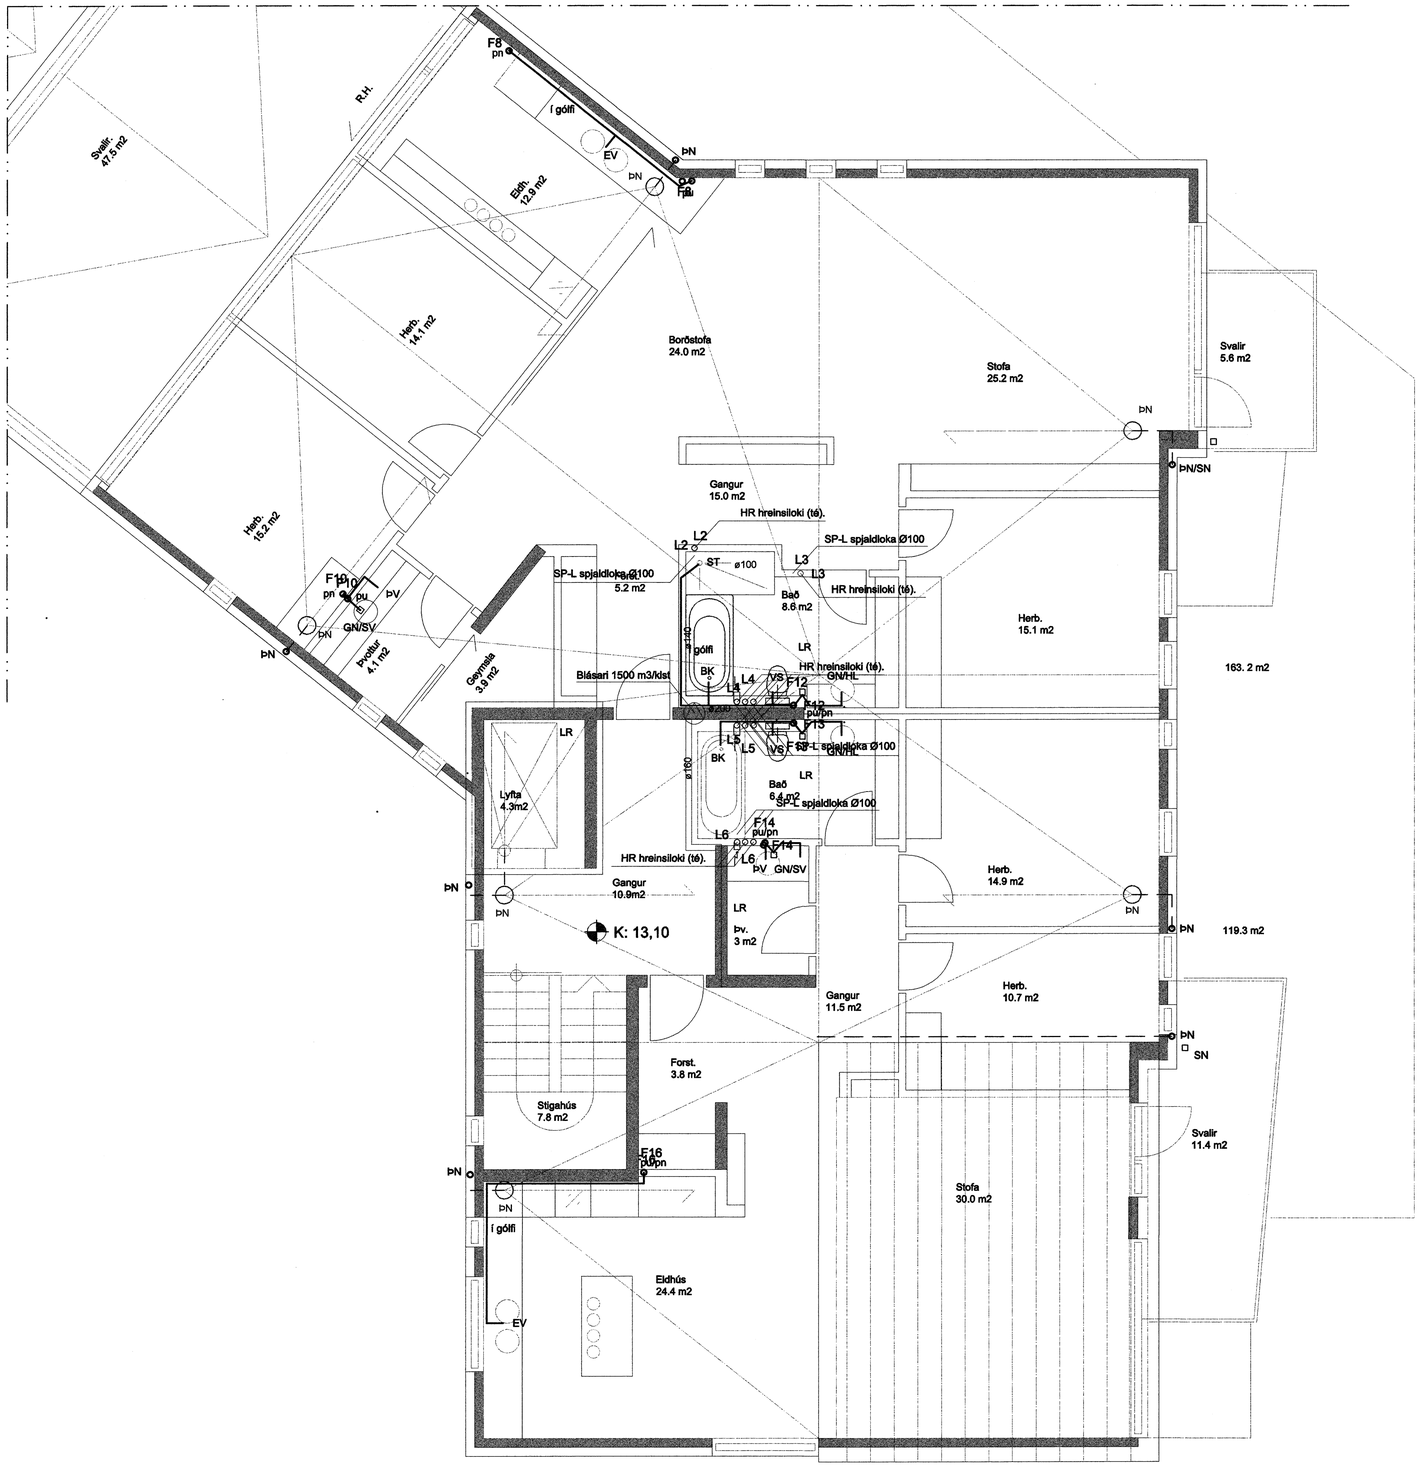

Samþykkt þann
06 DES. 2007
Byggingfulltrúinn í Hafnarfirði
F.h.Sigurbjartur Halldórsson

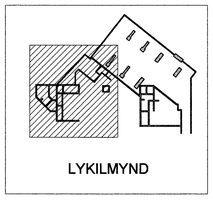
LYKILMYND

Sjá skýringar á bl. nr. L201a,L202a og L203a

Verkfræðistofan Höfn Þverholt 11, 105 Reykjavík kt. 521203-4040 s: 5782800	Vesturgata 18-20, Hafnafjöður		
Sturlaugur Þorsteinsson byggingarverkfræðingur kt. 250253-4579	Dagsetning 14.05.07	Teikning Hreinlætislagnir Grunnmynd 3.hæðar	Nýtt teikningar L233
	Kvarði 1:50		Verknúmer 06-033
	Teikn. KÁ		
	Hönnun KÁ		
	Teikn. kjartan@vsh.is	Heimasíða www.vsh.is	Sjá skýringar 261250-7769