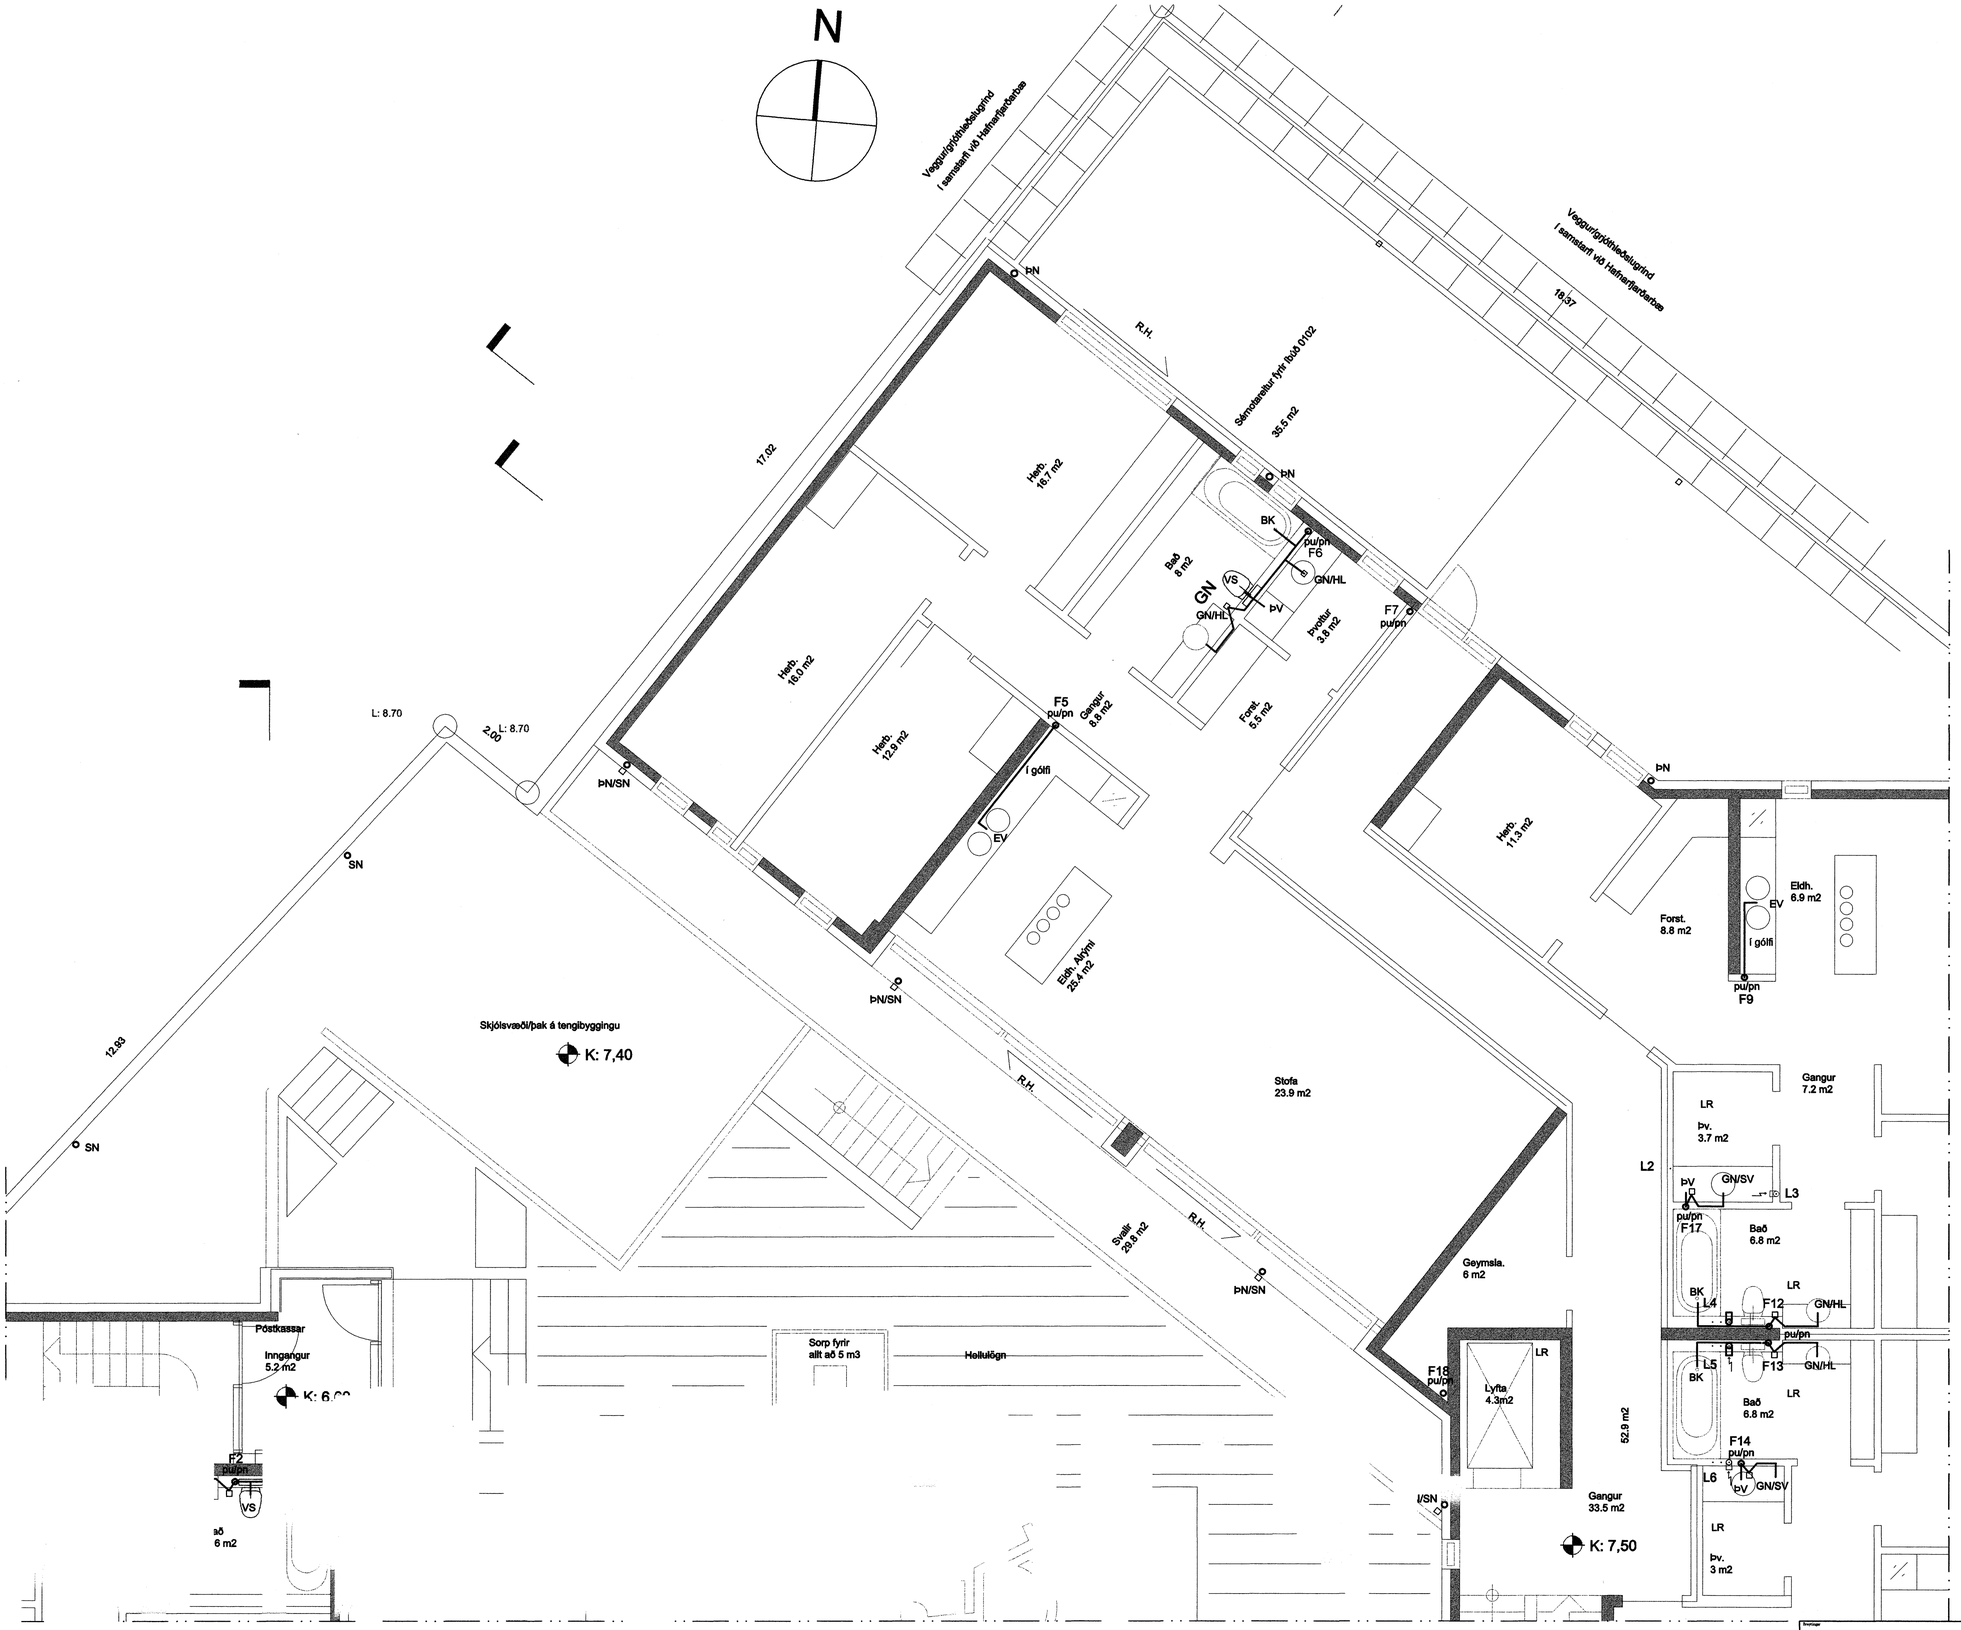

Samþykkt þann
06 DES. 2007
Byggingfulltrúinn í Hafnarfirði
F.h.Sigurbjartur Halldórsson

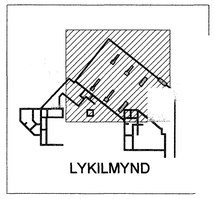

Sjá skýringar á bl. nr. L201a,L202a og 3a

Verkfræðistofan Höfn Þverholt 11, 105 Reykjavík kt. 521203-4040 s: 5782800	Vesturgata 18-20, Hafnafjöður		
Sturlaugur Þorsteinsson byggingarverkfræðingur kt. 250253-2579	Dagsetning 14.05.07	Teikning Hreinlætislagnir Grunnmynd 1.hæðar	Stjórn teikningar L212
	Kvarði 1:50		Teikninn 06-033
	Hannað KÁ		
	Teiknað KÁ		
	Sjá nr. kjartan@vsh.is	Hannaðs www.vsh.is	Sjá nr.