N

N

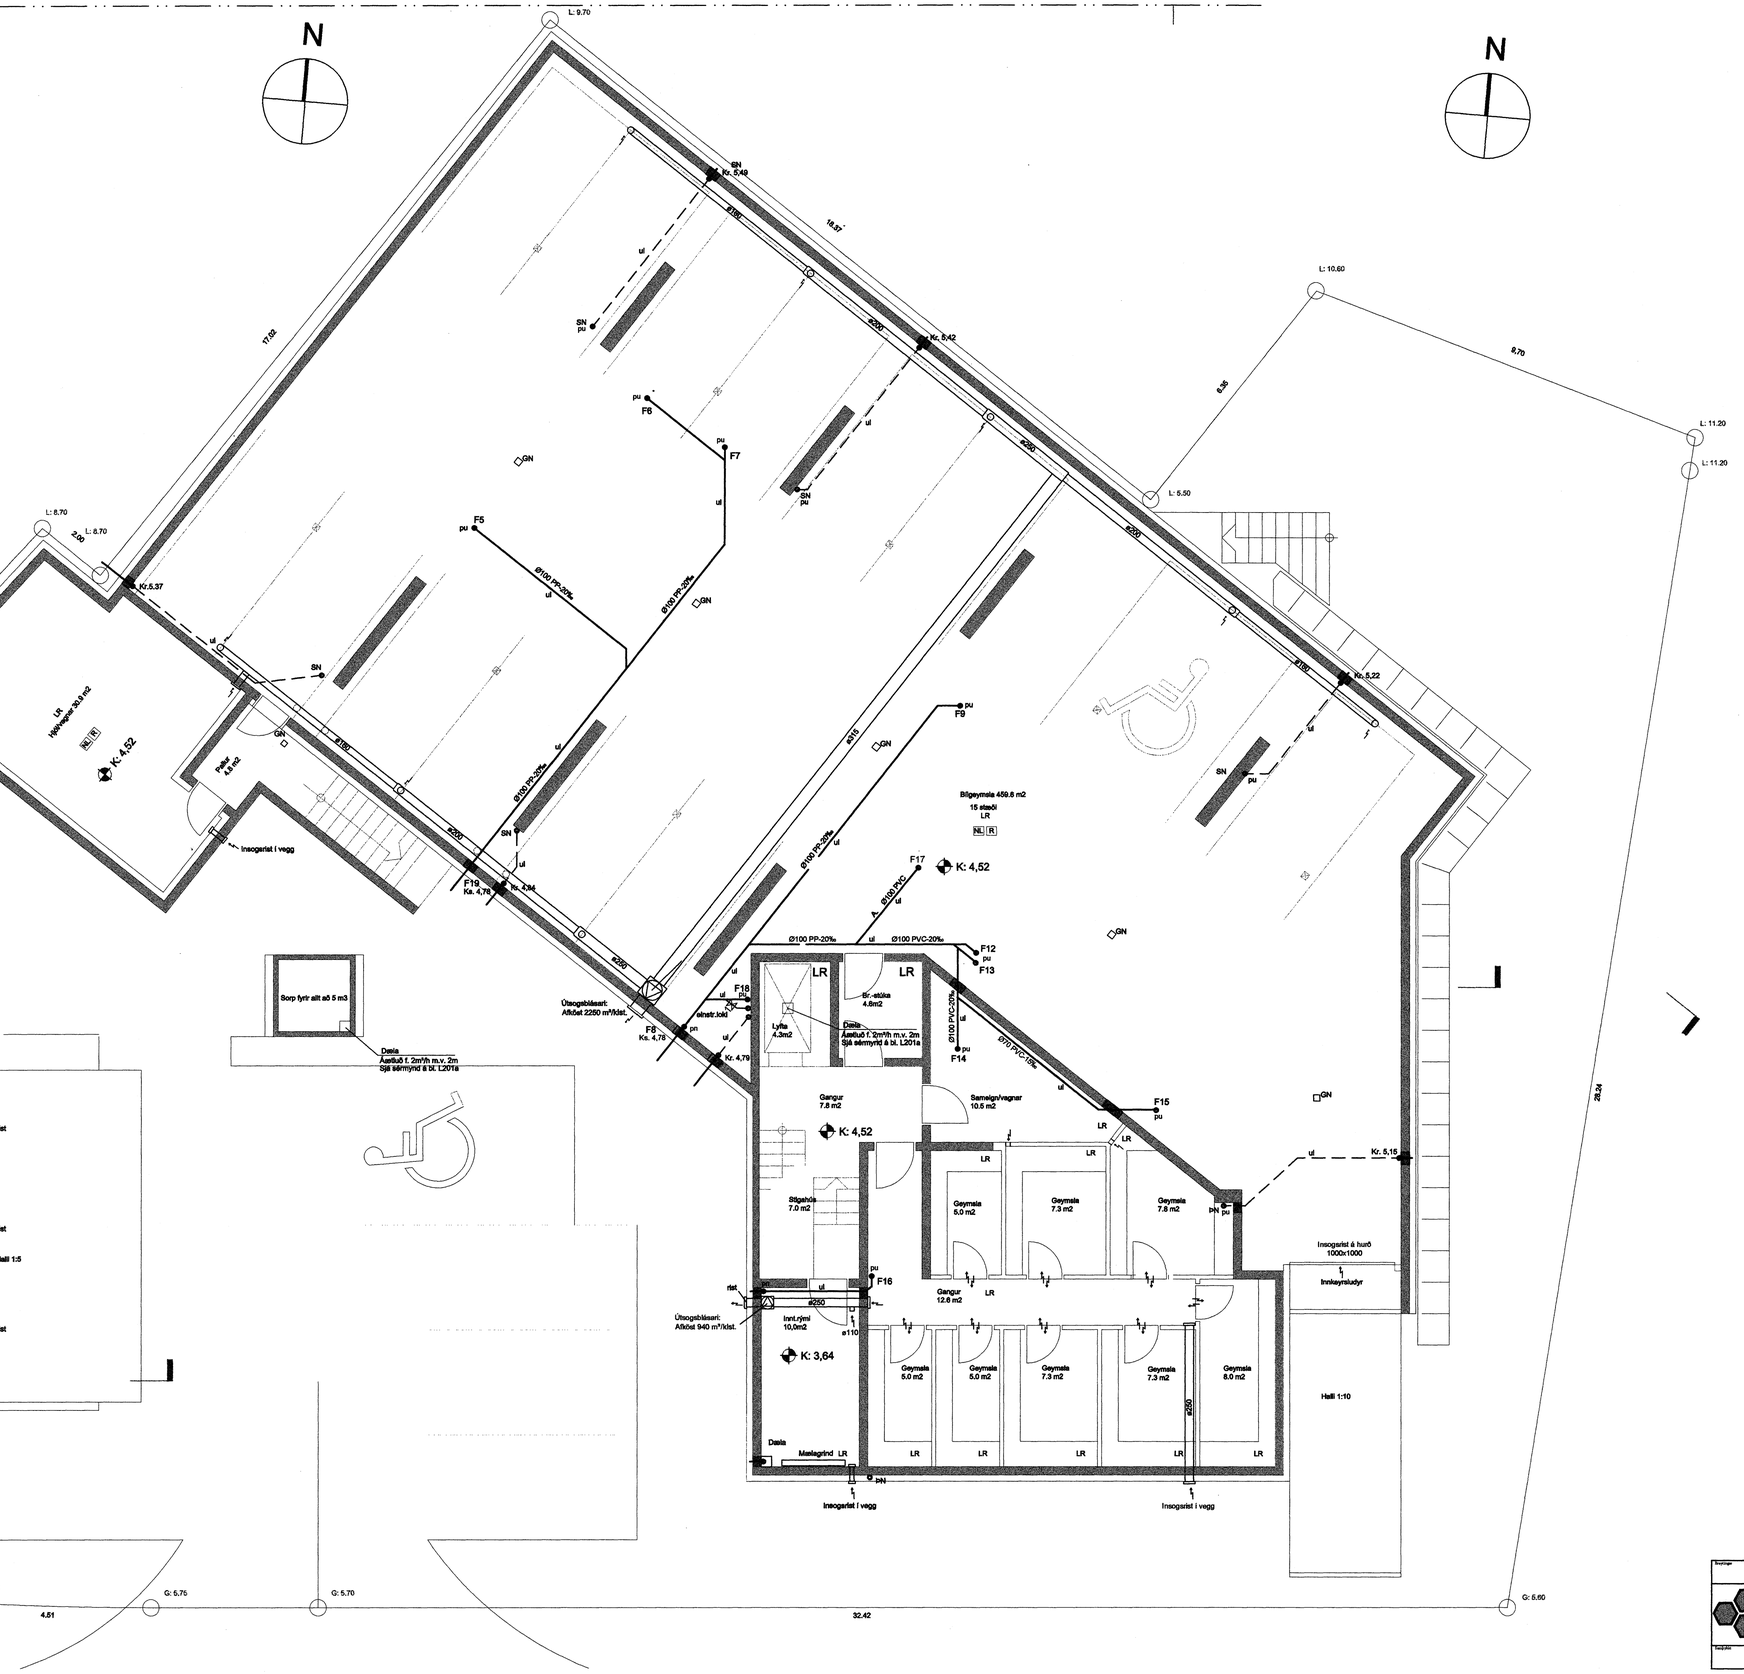

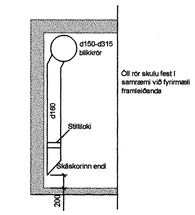

Frágangur útsogsstúta í bílakjallara

Samþykkt þann
06 DES. 2007
Byggingafulltrúinn í Hafnarfirði
F.h.Sigurbjartur Halldórsson

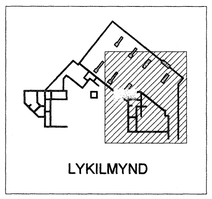

LYKILMYND

Sjá skýringar á bl. nr. L201a,L202a og L203a

Verkfræðistofan Höfn, Þverholt 11, 105 Reykjavík, kt. 521203-4040, s: 5782800	Verkheiti: Vesturgata 18-20, Hafnafjörður		
Hönnuður/Teiknari: Sturlaugur Þorsteinsson byggingatæknifræðingur kt.250367-3079	Hannað: KÁ	Dagsetning: 14.05.07	Teikning: Hreinlætislagnir Grunnmynd kjallara
	Teiknað: KÁ	Mælikvarði: 1:50	Númer teikningar: L203b
	Yfirfarið:		Verknúmer: 06-033
	sími: kjartan@vsh.is	netfang: www.vsh.is	Samþykkt af byggingarfulltrúa: