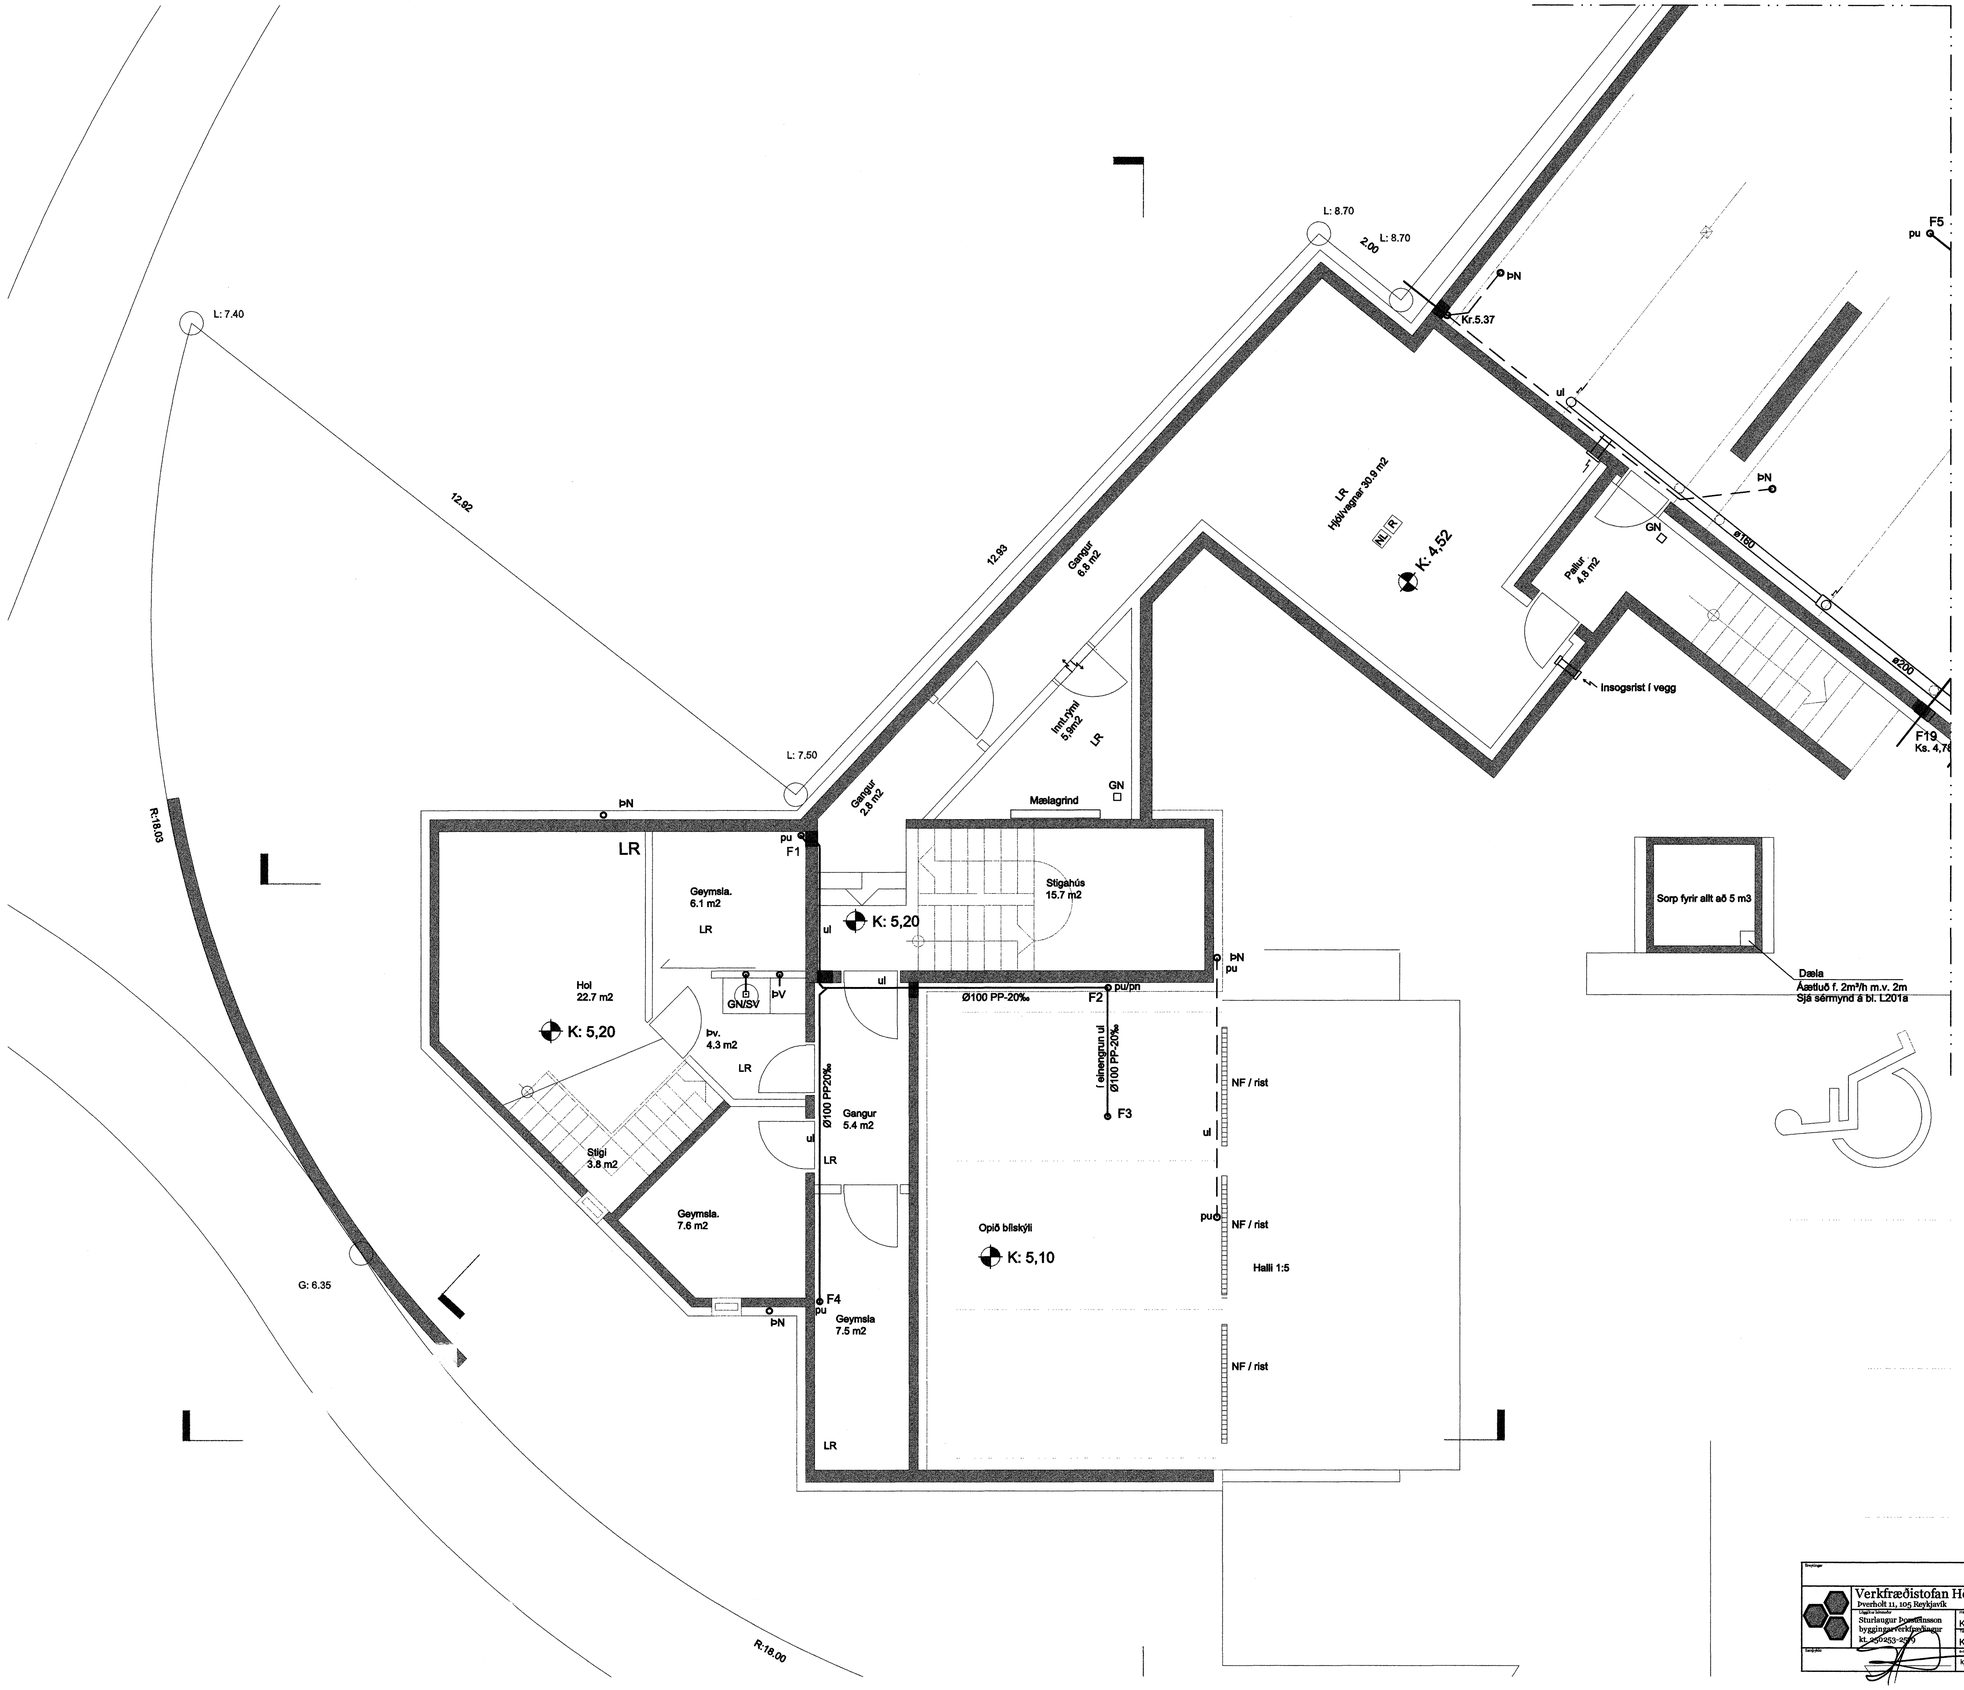

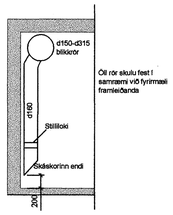

Frágangur útsogsstúta í bílakjallara

Samþykkt þann
06 DES. 2007
Byggingfulltrúinn í Hafnarfirði
F.h.Sigurbjartur Halldórsson

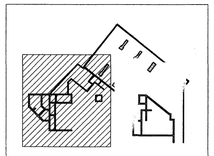

LYKILMYND

Sjá skýringar á bl. nr. L201a,L202a og L203a

Verkfræðistofan Höfn, Þverholt 11, 105 Reykjavík, kt. 521203-4040, s: 5782800	Vesturgata 18-20, Hafnafjöður		
Sturlaugur Þorsteinsson byggingarverkfræðingur kt. 250253-2559	14.05.07	Hreinlætislagnir Grunnmynd kjallara	L201b
	1:50		06-033
	KÁ		
	KÁ		
	kjartan@vsh.is	www.vsh.is	