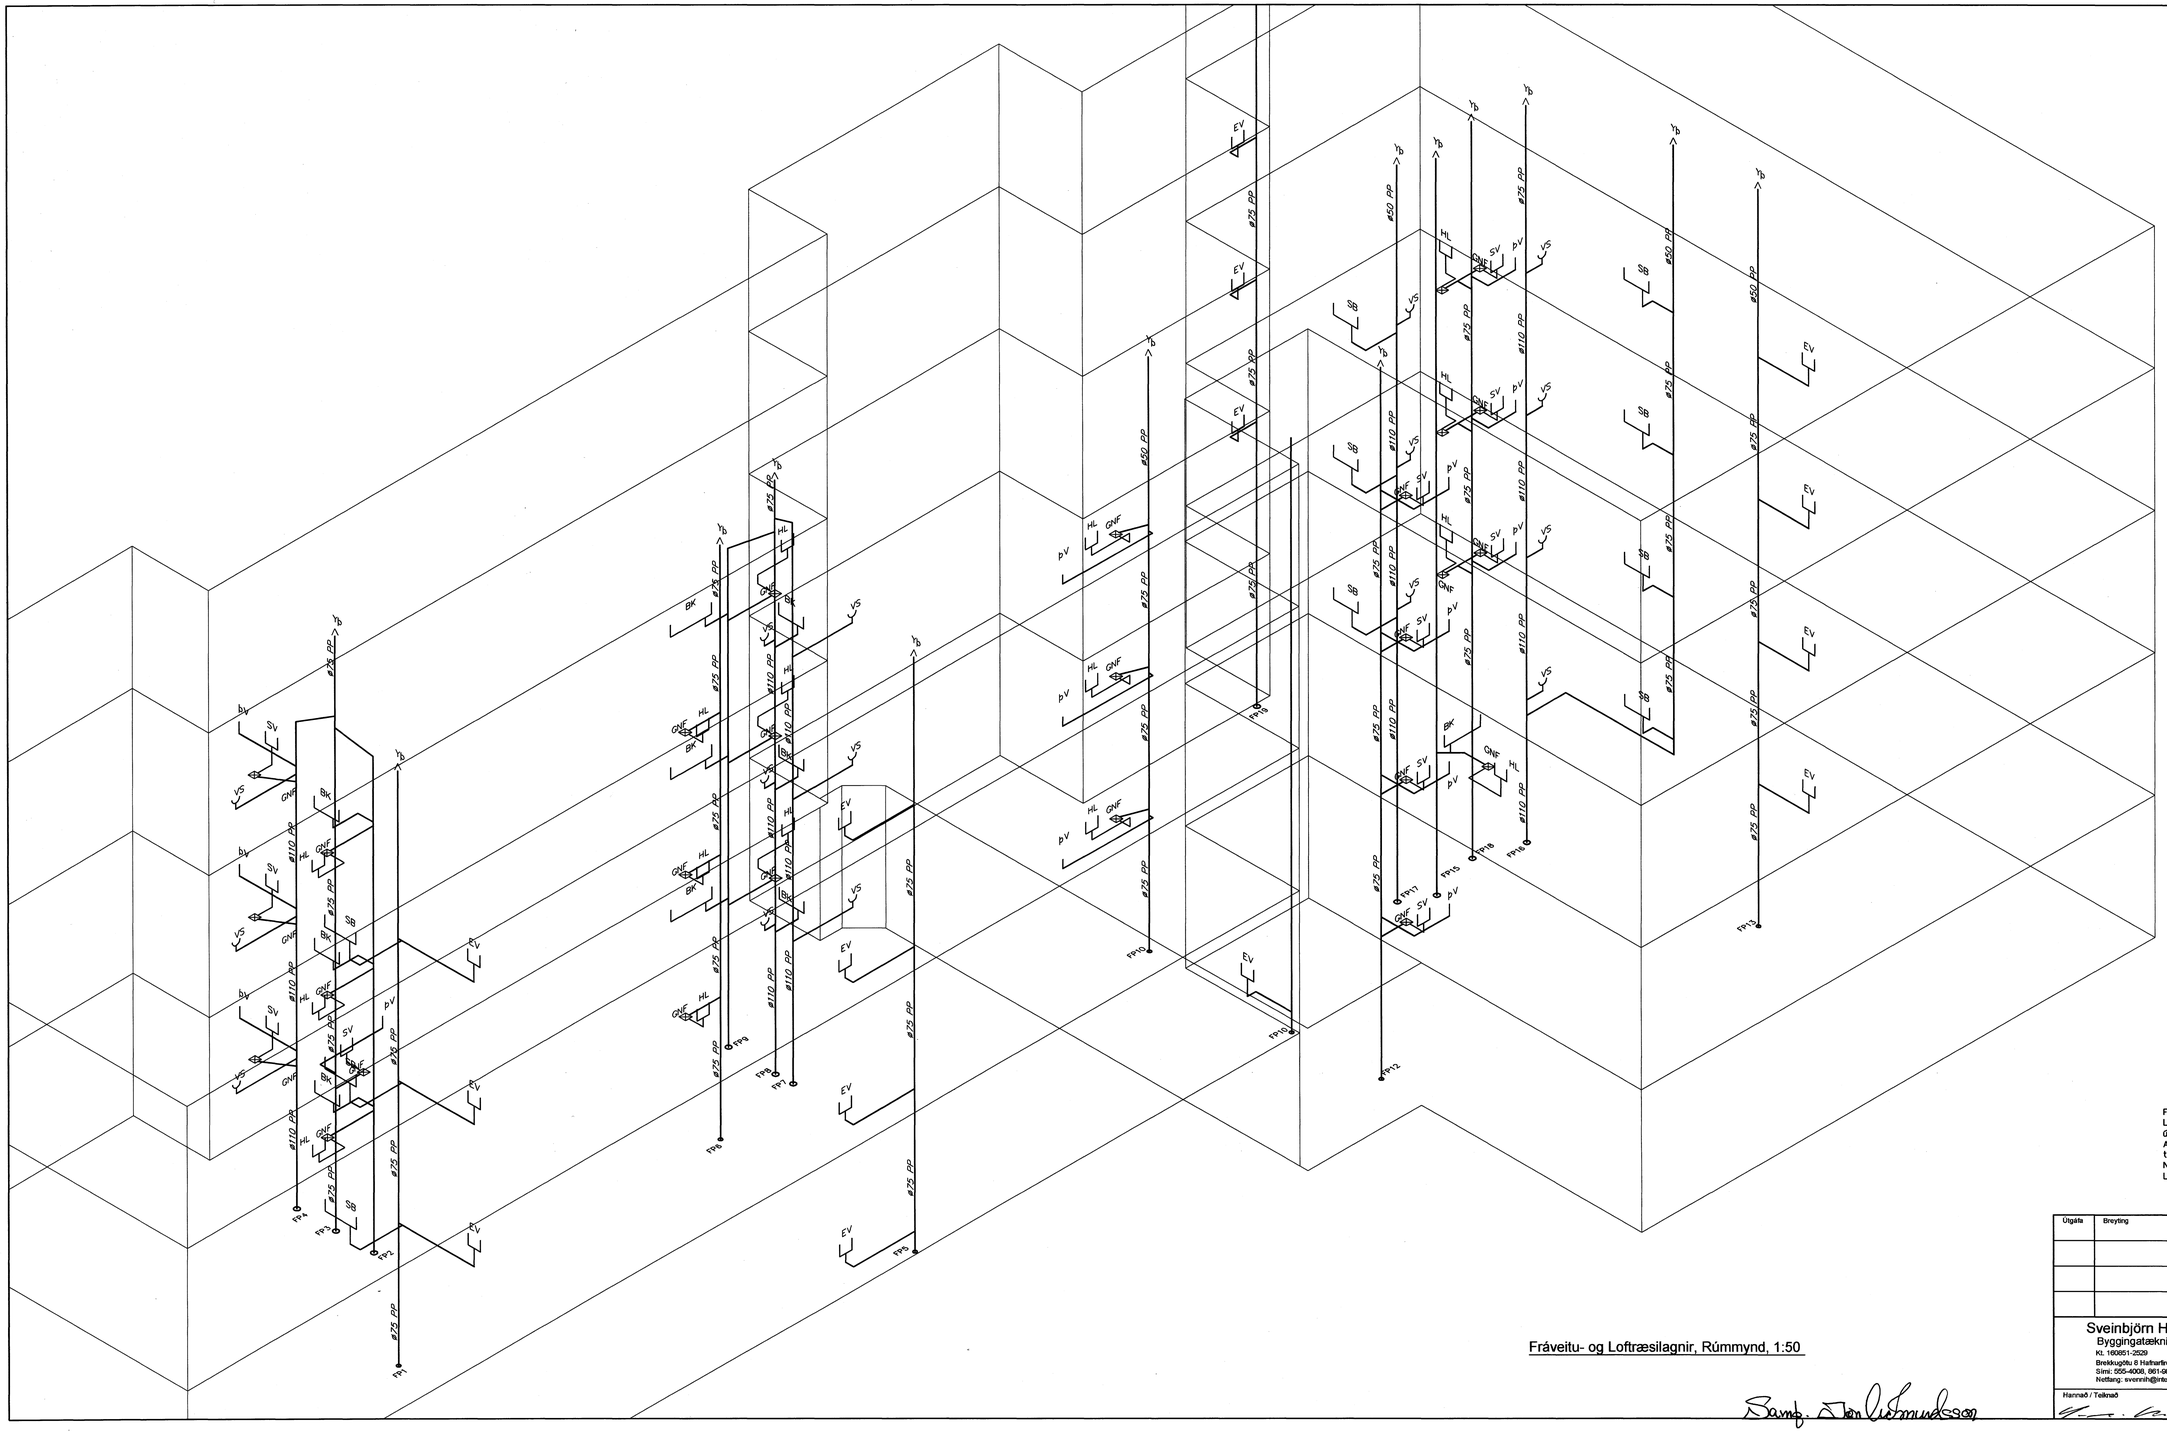

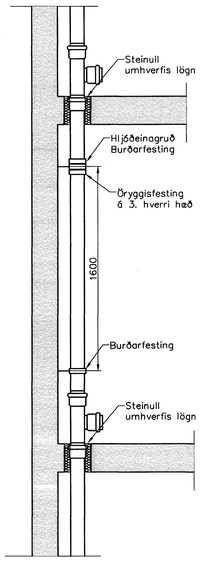

Fallpípa, festingar 1:20

Samþykkt þann
07 DES. 2007
Byggingafulltrúinn í Hafnarfirði
F.h.Sigurbjartur Halldórsson

Fráveitulagnir Skýringar

Fráveitulagnir innanhús skulu vera í samræmi við ÍST-68.
Lagna efni skal vera REHAU RAUPIANO hljóðeinangrandi lagnir úr PP (polypropelyn) með stingmúffu og Þéttihring.
Allar beygjur og greinar skulu gerðar með viðeigandi tengistykkjum.
Nota skal hljóðeinangrandi burðarfestingar á lóðréttar lagnir.
Lóðréttar lagnir eru huldar með eldvarnakvoðu.

Útgáfa	Breyting	Dagsetning	Hannað

Sveinbjörn Hinriksson
Byggingatæknifræðingur
Kt. 160651-2529
Breiðkuguðu 6 Hafnarfirði
Sími: 555-4008, 861-9851
Netfang: sveinsh@internet.is

Staður: Kvistavellir 44 Hafnarfirði
Skýring: Fráveitulagnir, Rúmmynd

Hannað / Teiknað	Kvarði	Dagsetning	Verknr.	Teikn.nr.
	1:50	14.11.07	14-07	2-07

Samþ. Jón Ólafsson