



Frágangur á þakköntum. 1:5

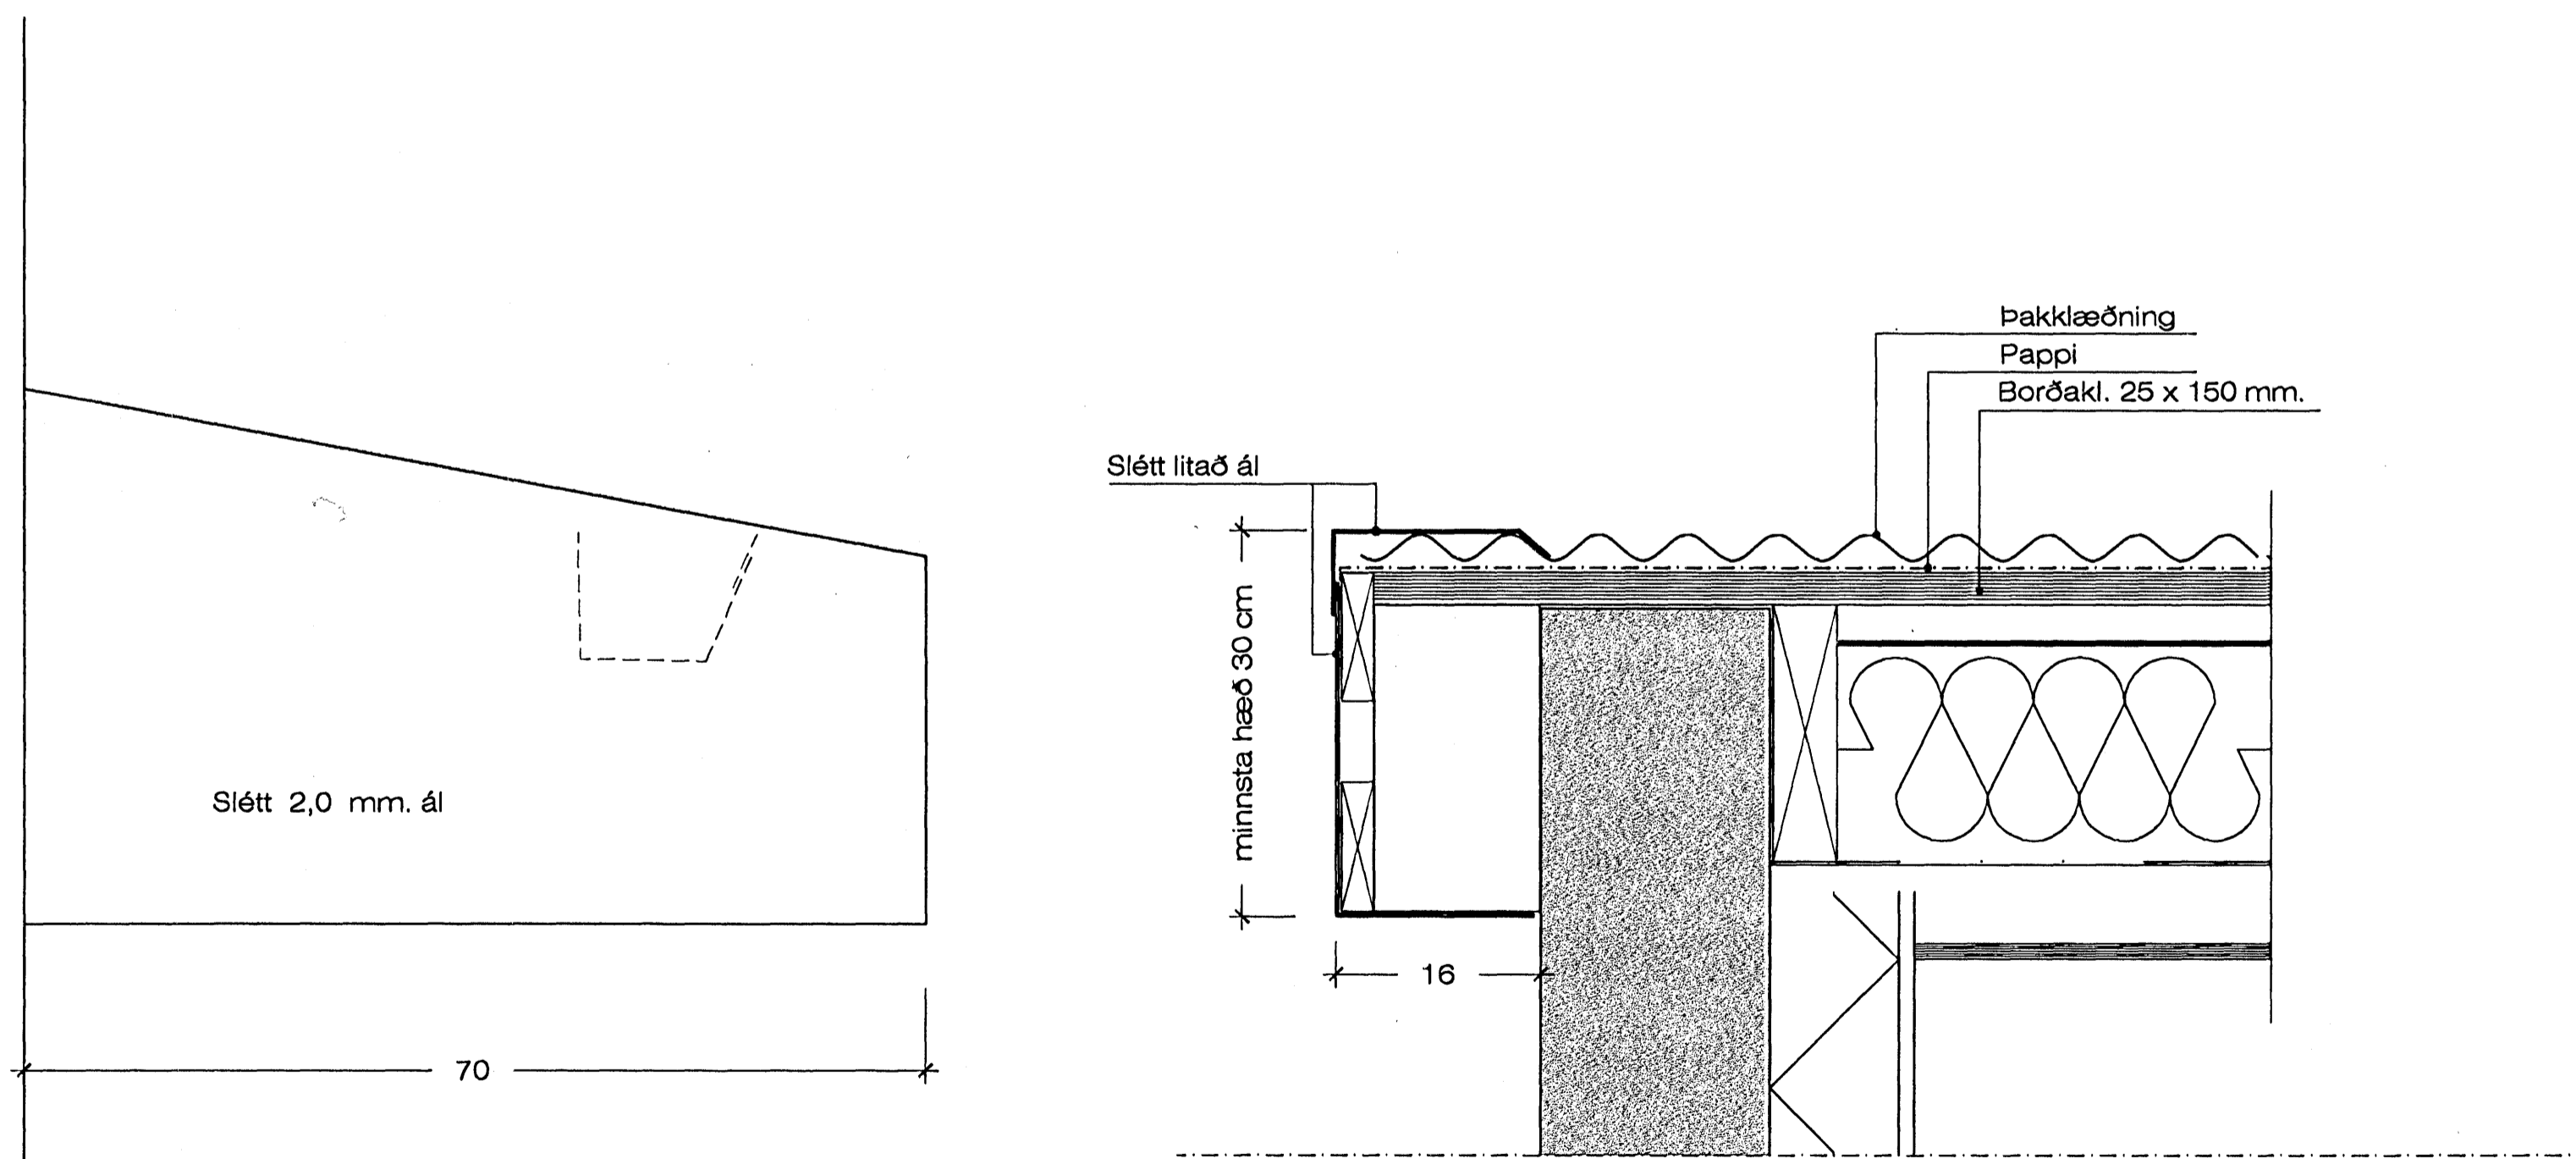

Frágangur á hliðarveggjum við anddyri. 1:5

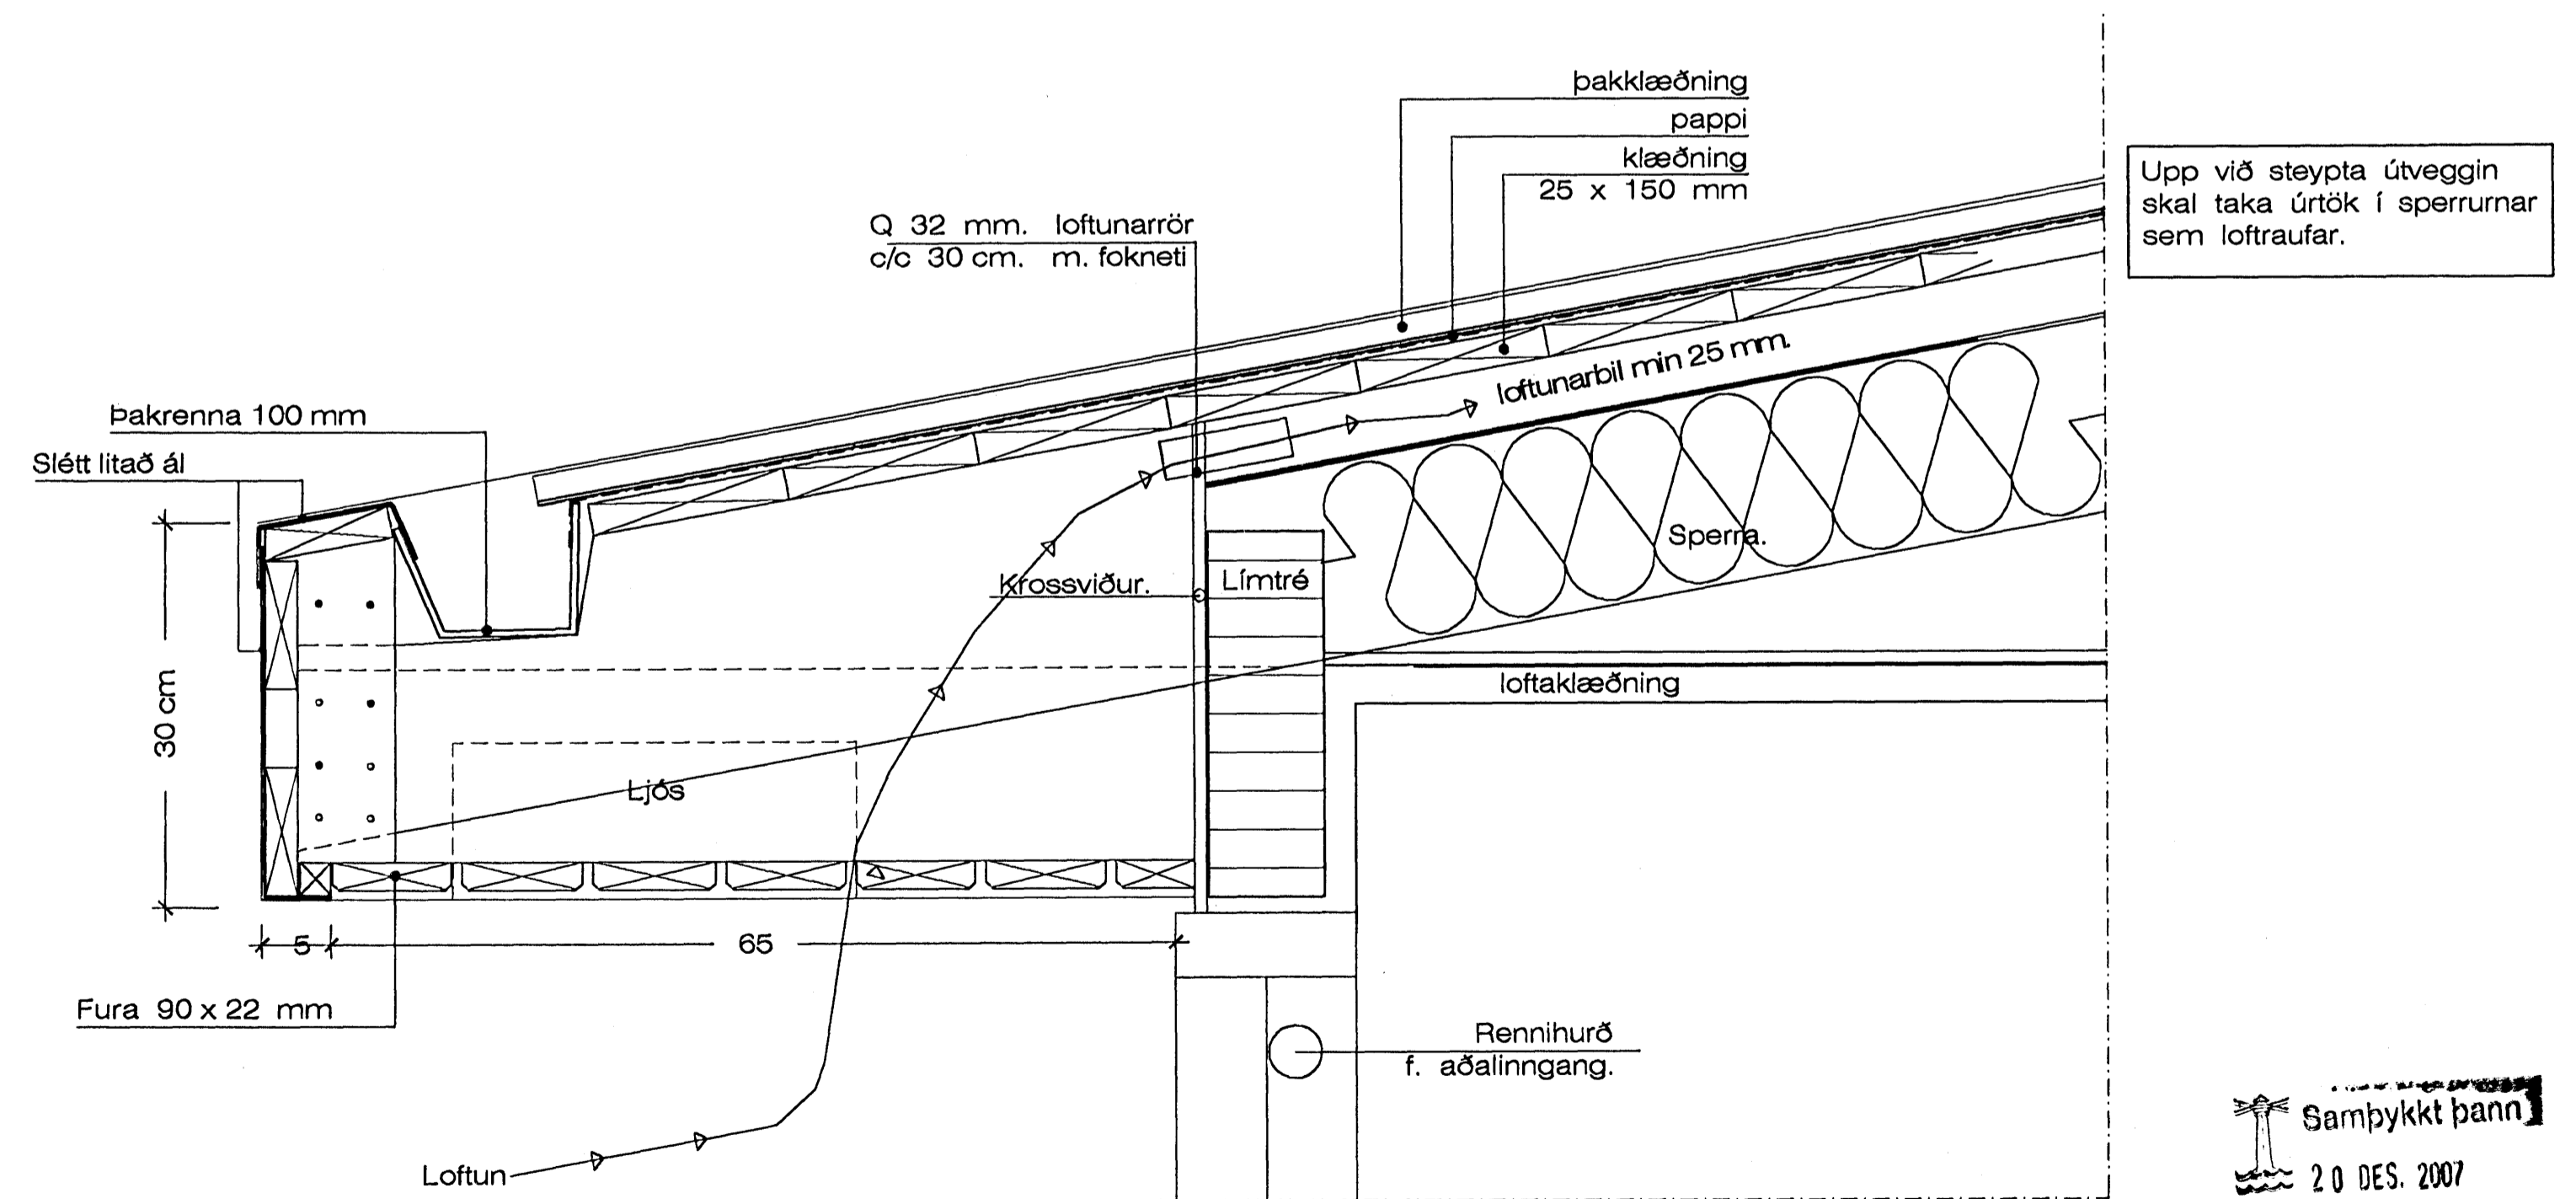

Frágangur á þakköntum við anddyri. 1:5

Gambykkt þann
20 DES. 2007
Bygginguáttirinn / Hafnarfirði
F.H. Sigurbjartur Halldórsson