



Sneiðing í úttröppur. 1:20

Sneiðingin er teiknuð eins og skurðarlínan er sýnd á grunnmynd.

ÚTTRÖPPUR
 Frammst. = 30,0 cm.
 Uppstig. = 15,8 cm.
 Innetig. = 4,0 cm.

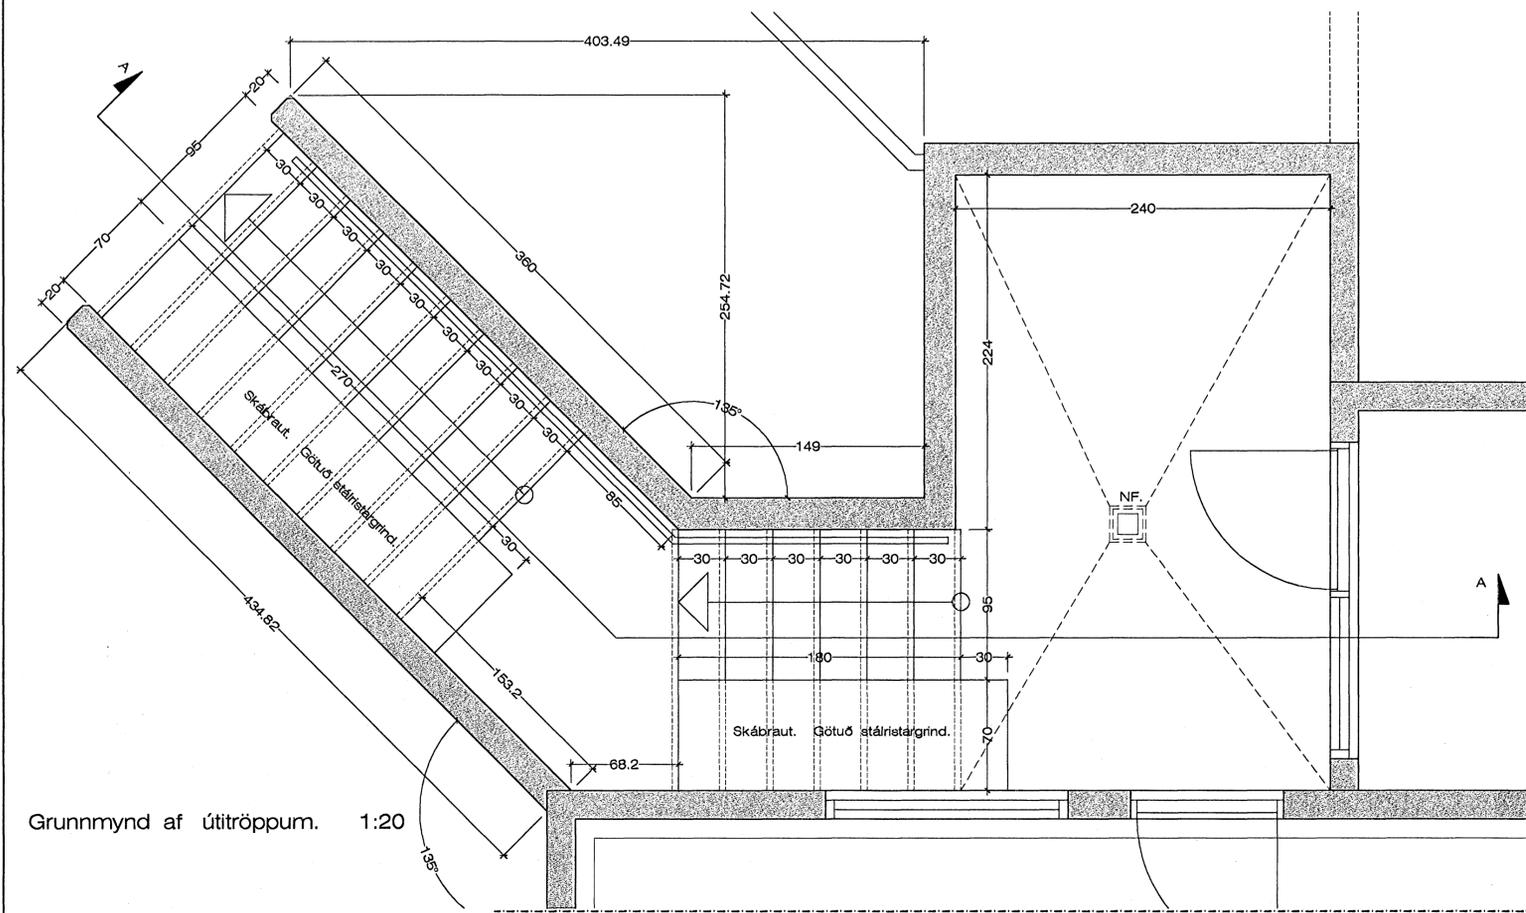

Grunnmynd af úttröppum. 1:20

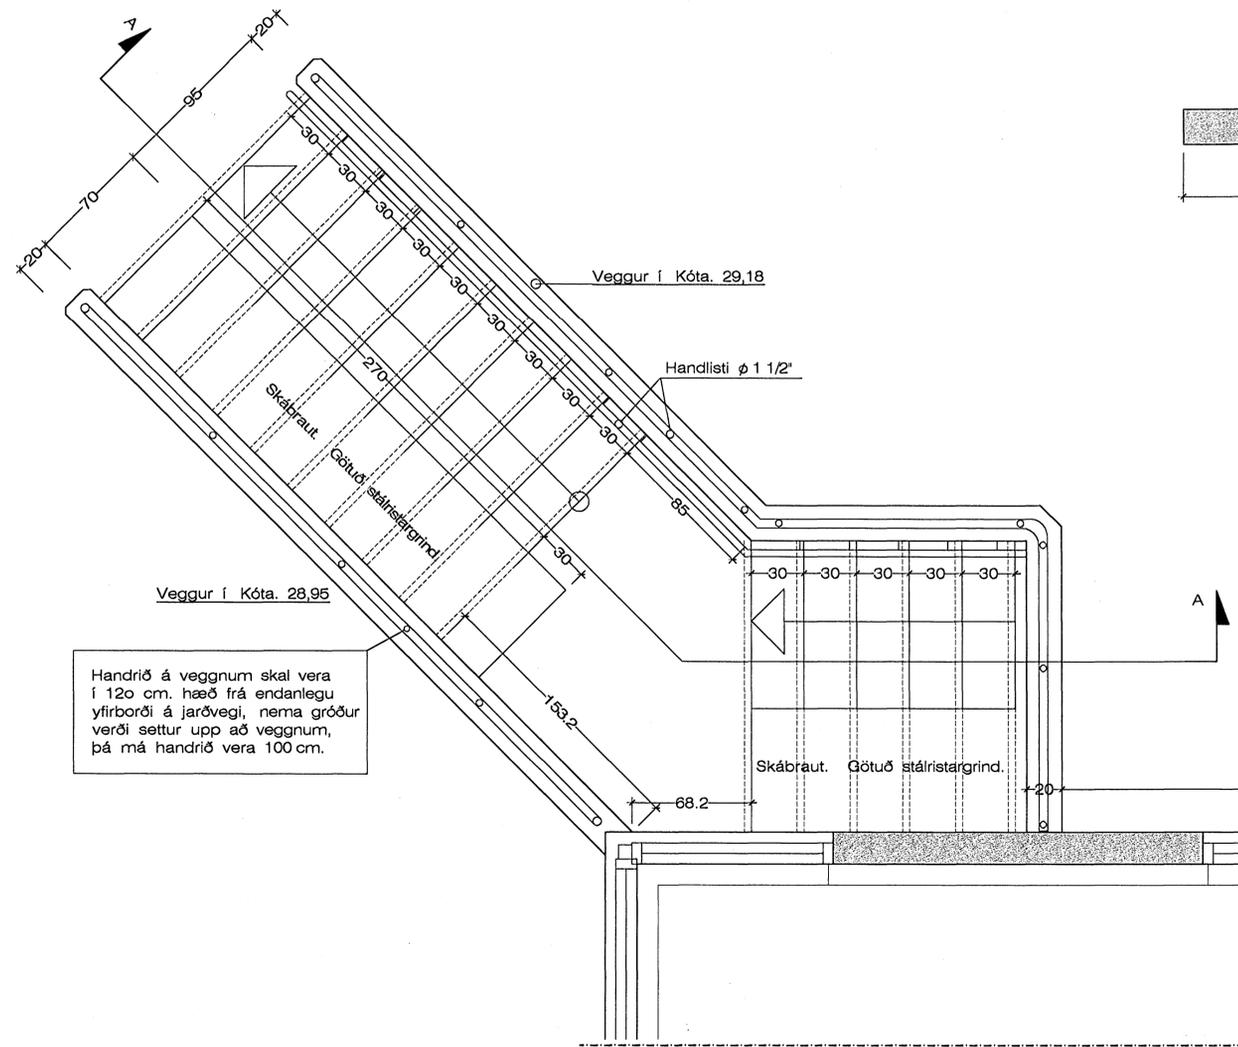

Handrið á veggnum skal vera í 120 cm. hæð frá endanlegu yfirborði á jarðvegi, nema gróður verði settur upp að veggnum, þá má handrið vera 100 cm.

Séð ofaná úttröppur. 1:20

Samþykkt þann
 20. DES. 2007
 Byggingulltrúnn í Hafnarfirði
 F.h. Sigurbjartur Halldórsson