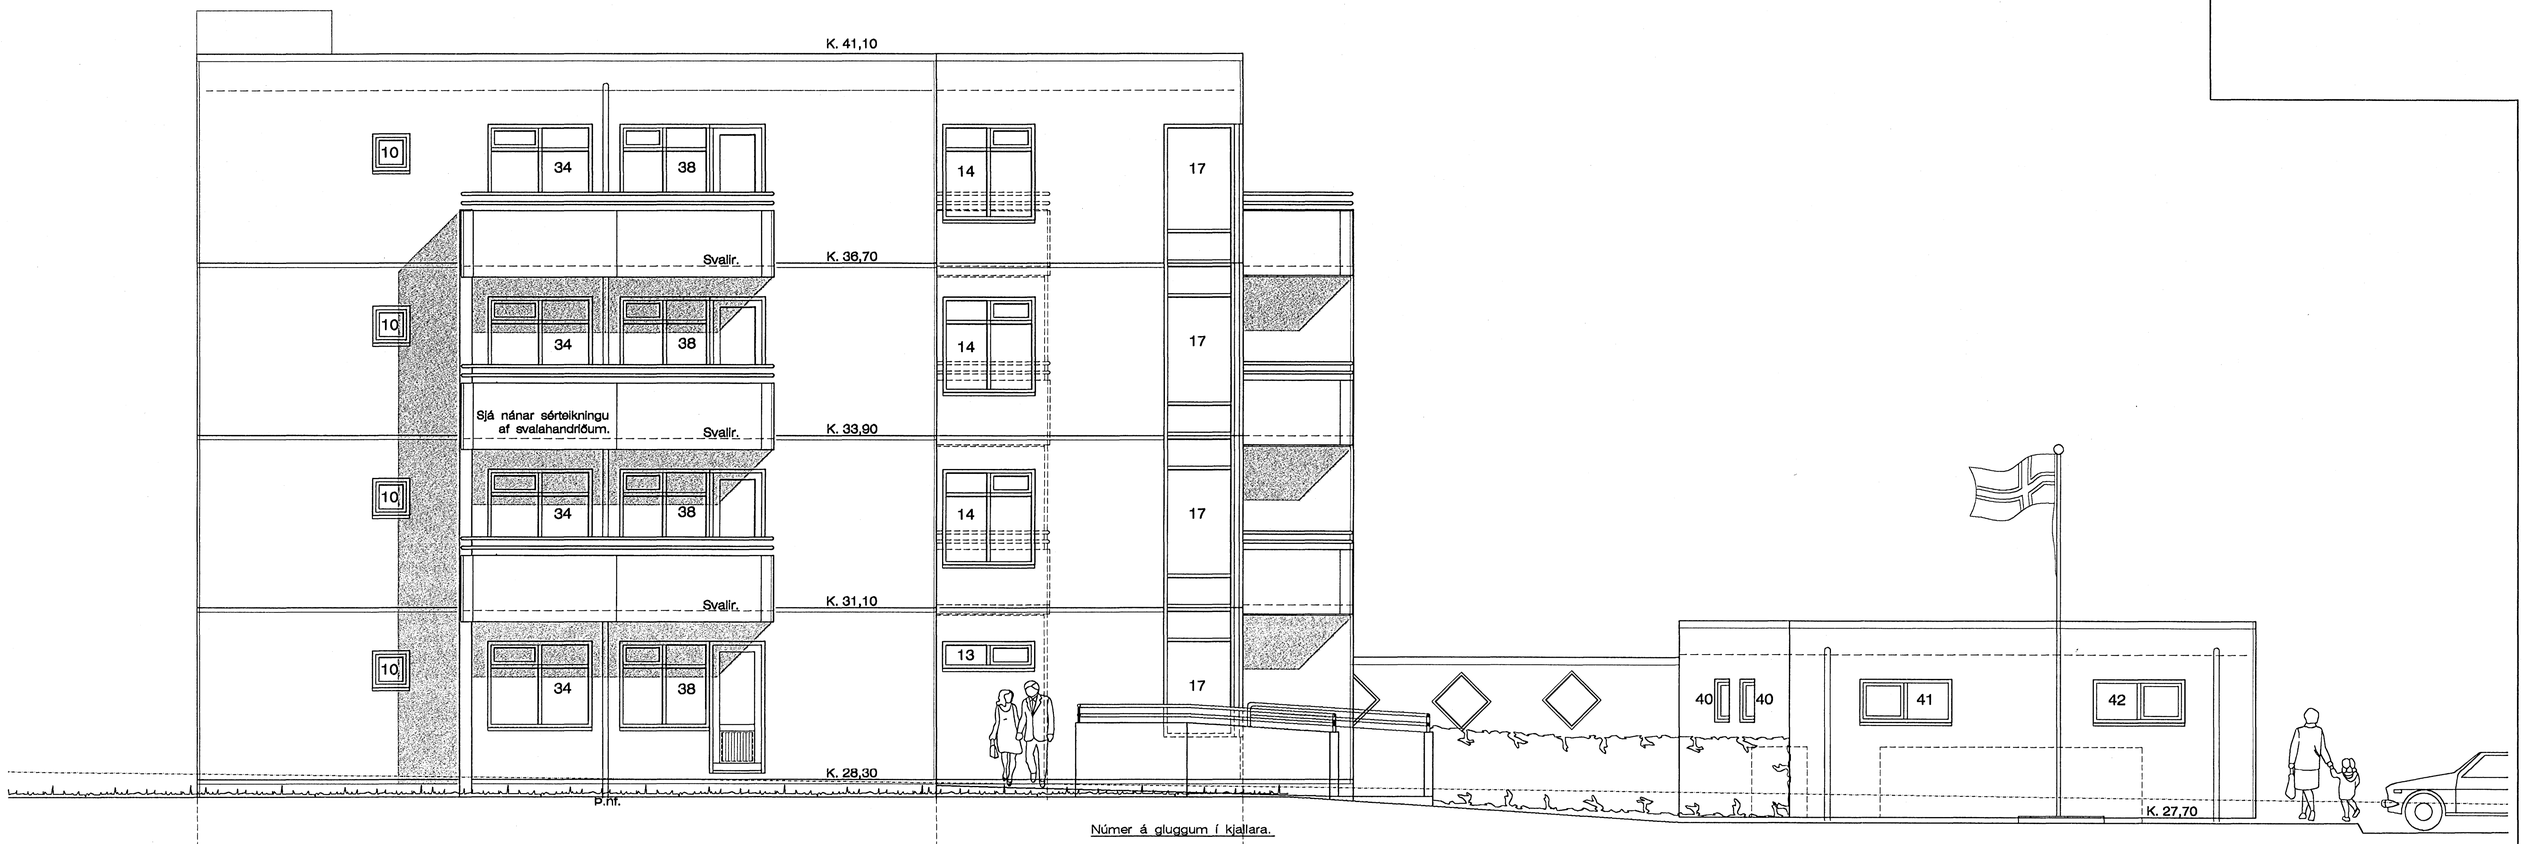

Númer á gluggum í kjallara.

Gluggi á hjóla og vagnageymslu. = Nr. 13
Hurð, aðalinngangur í kjallara. = Nr. 15
Hurð, inn í hjóla og vagageymsl. = Nr. 16

Vesturhlið 1 : 50

Samþykkt þann
20 DES. 2007
Byggingafulltrúinn í Hafnarfirði
F.h.Sigurbjartur Halldórsson

Kvistavellir 44 Hafnarfirði. Útlit.

VERK. NR. 300 | DAGS. 3.-3.-2007 | MÁL. 1:50
TEIKN. NR. 209 | BREYTT.

JÓN GUÐMUNDSSON ARKITEKT Jón Guðmundsson Kt. 310461-3209
VINNUSTOFA SUÐURLANDSBRAUT 16 REYKJAVÍK SÍMI 552 5055

Jón Guðmundsson arkitekt. Suðurlandsbraut. 16 13.4.2007 21:20 kvistav2007.dwg