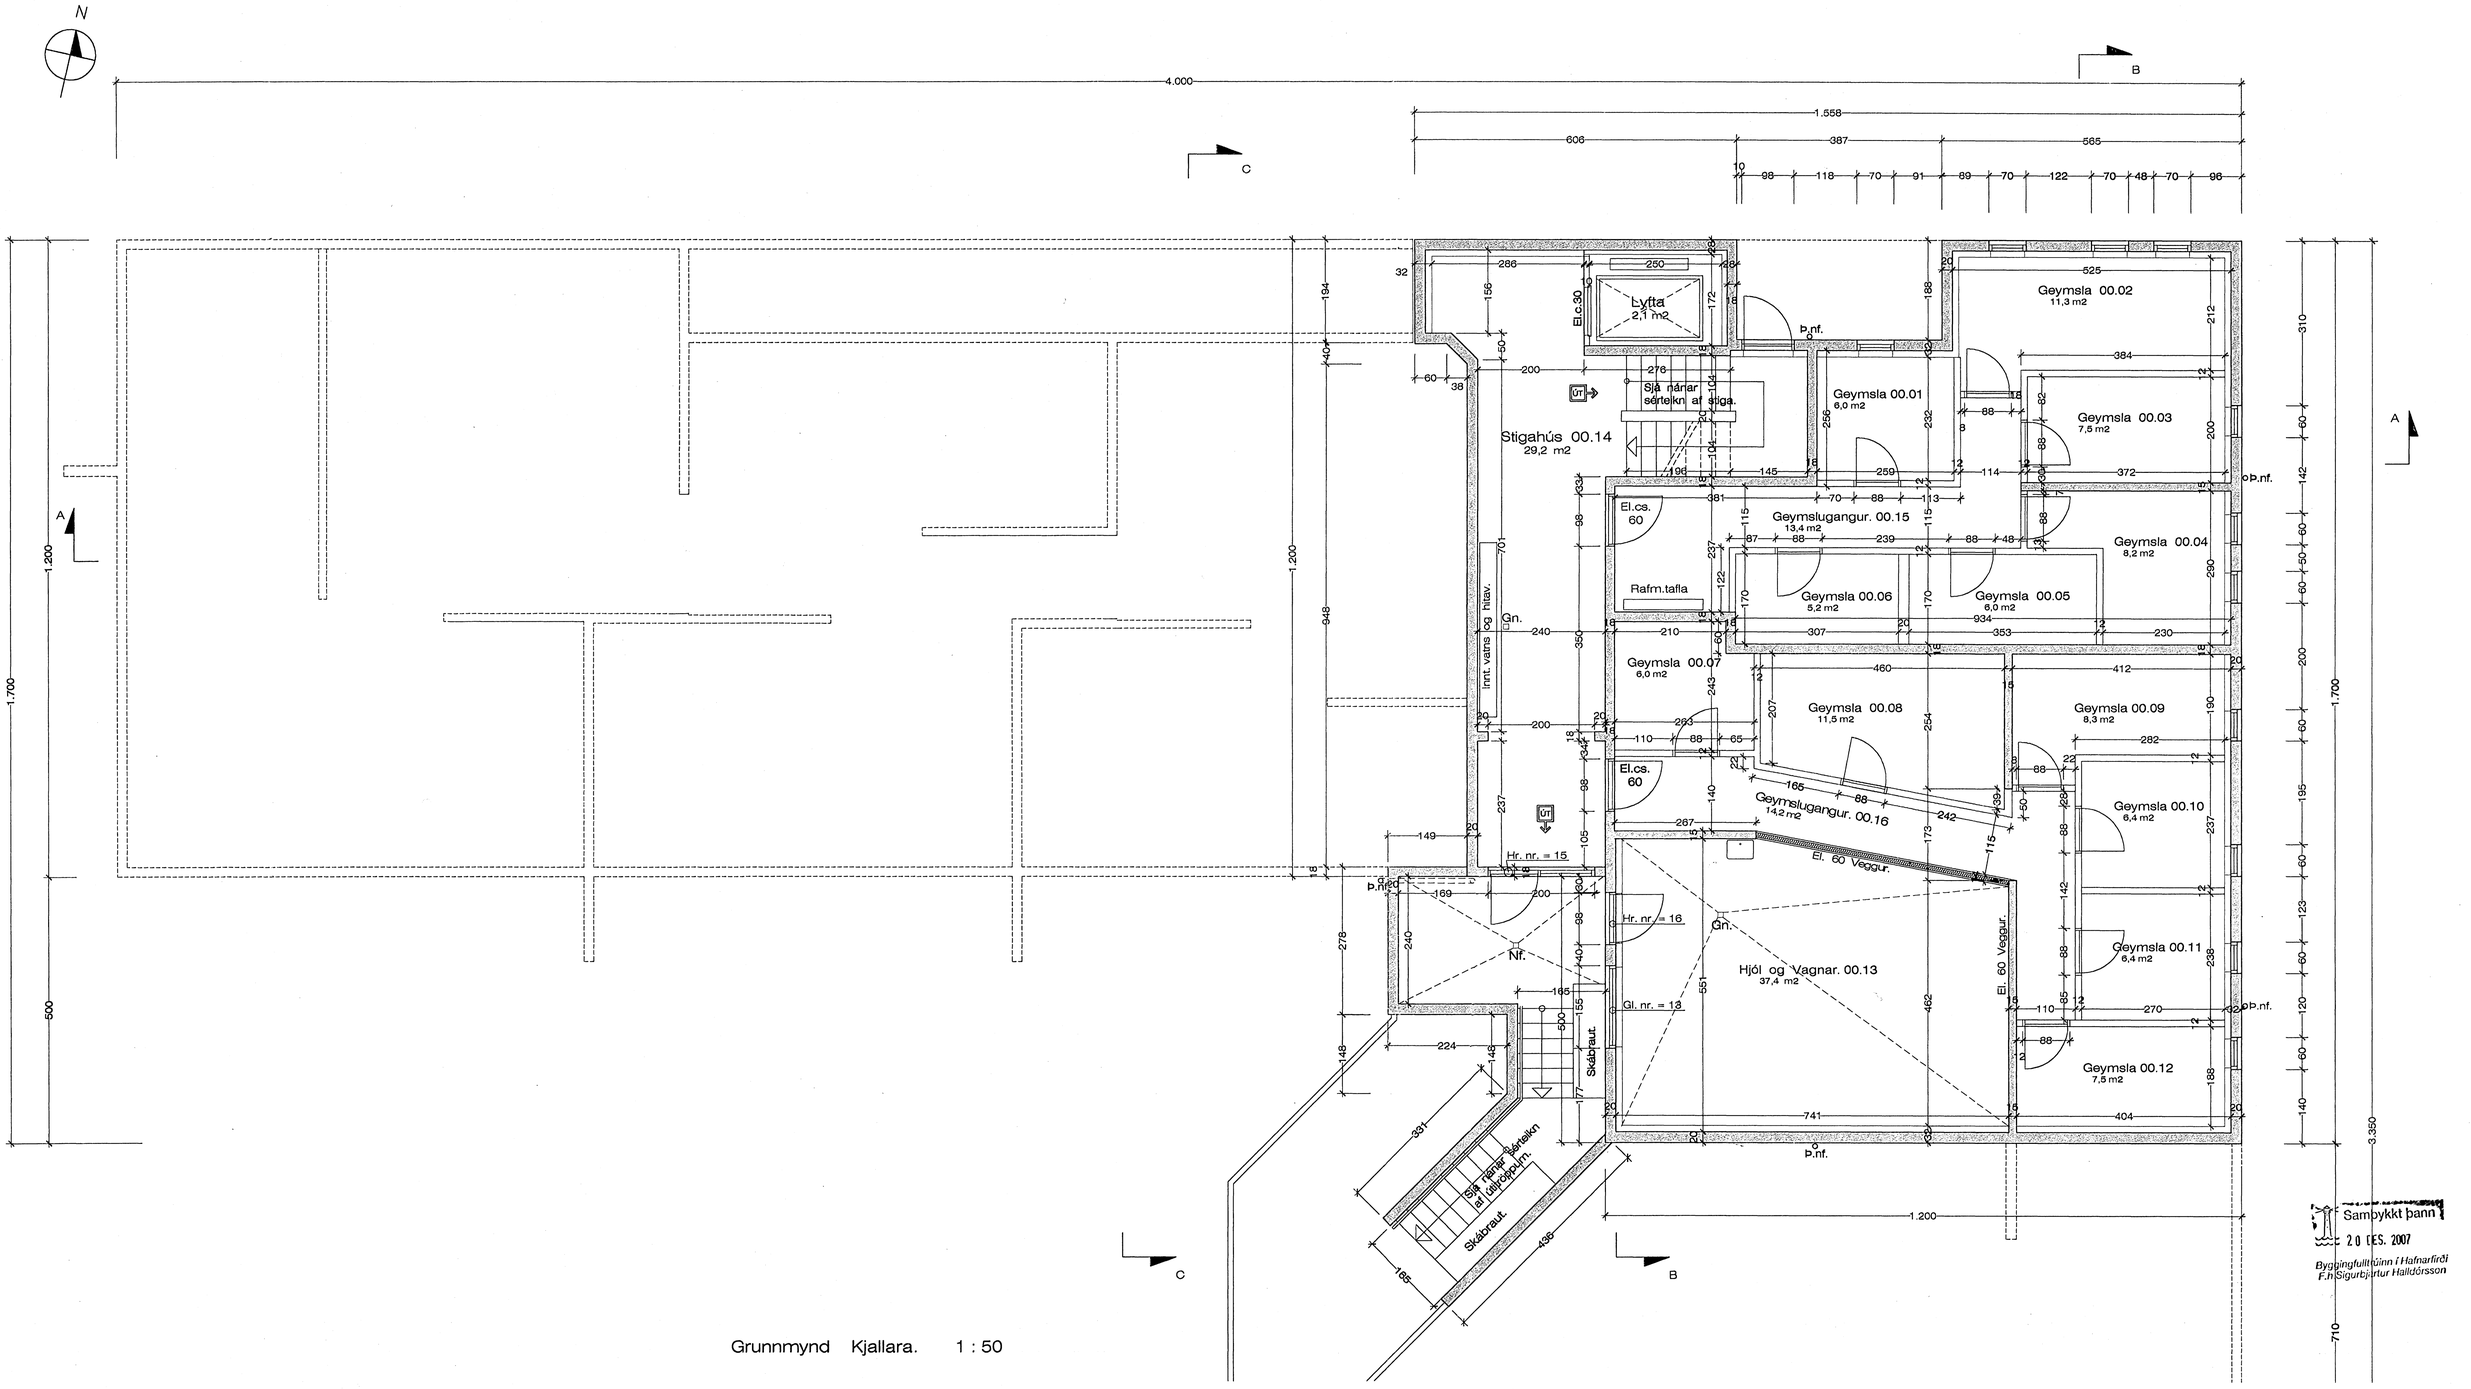

Grunnmynd Kjallara. 1 : 50

Kvistavellir 44 Hafnarfirði. Grunnmynd.

VERK. NR. 300 | DAGS. 3. - 3. - 2007 | MÁL. 1:50

TEIKN. NR. 201 | BREYTT.

JÓN GUÐMUNDSSON ARKITEKT KT. 310661 3269

VINNUSTOFA SUÐURLANDSBRAUT 16 REYKJAVÍK SÍMI 552 5055

Jón Guðmundsson arkitekt. Suðurlandsbraut. 16 15.4.2007 21:20 kvistav.2001.dwg