SÉRMYND A 1:20

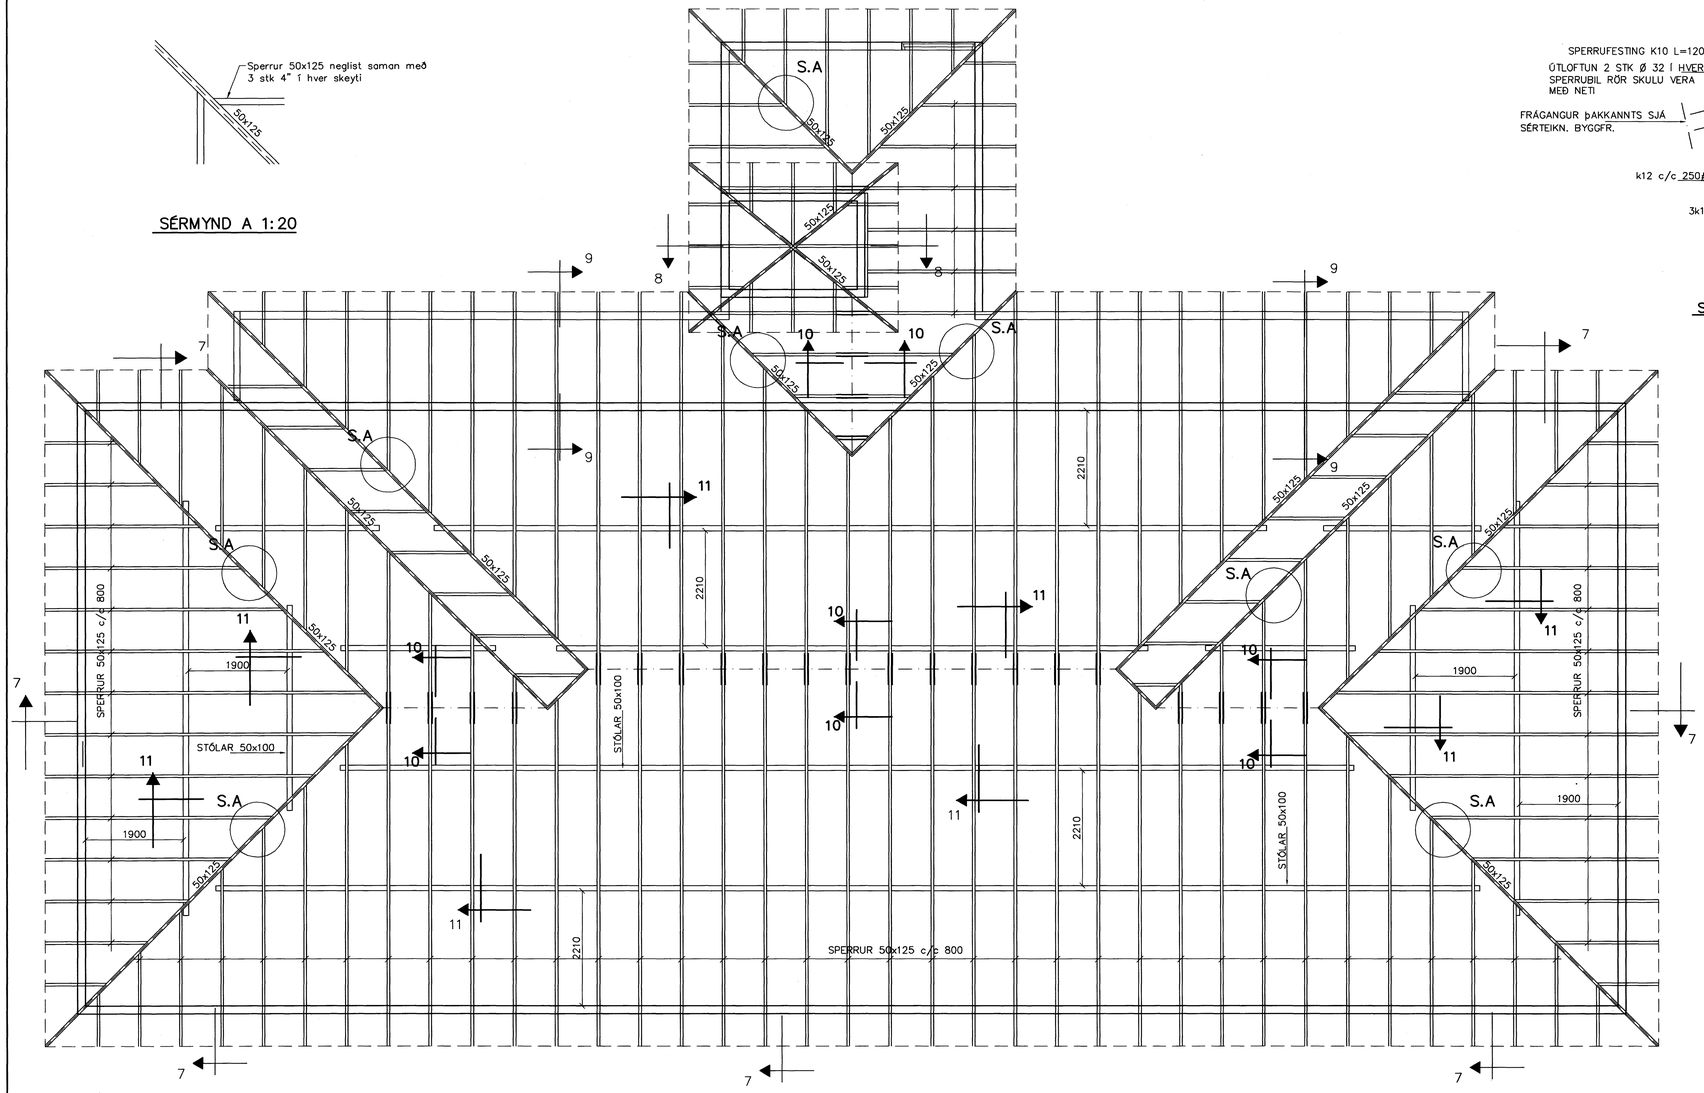

GRUNNMYND 1:50

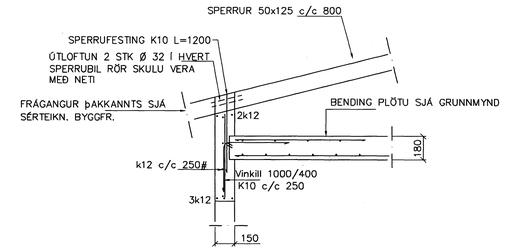

SNIÐ 7 1:20

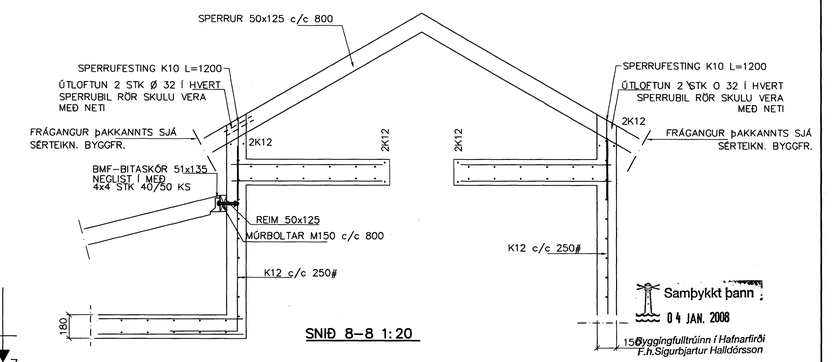

SNIÐ 8–8 1:20

Samþykkt þann:
04 JAN. 2008
Byggingafulltrúinn í Hafnarfirði
F.h.Sigurbjartur Halldórsson

BENDING VEGGJA
Útveggjir einföld grind í miðjum vegg
Lóðrétt K12 c/c 250
Lóðrétt K12 c/c 250
Milliveggir einföld grind í miðjan vegg
K10 c/c 250#
EÐA BENDINET 181

SKÝRINGAR

ALMENNAR SKÝRINGAR SJÁ BL. 1–01
STEYPA S–250, SEMENTINNIHALD = 300kg/M
STEYPUHULA Í ÚTVEGGJUM = 30mm
STEYPUHULA Í PLÖTU = 20mm
BENDISTÁL Ks410

ALLAR SPERRUR 50x125c/c 800

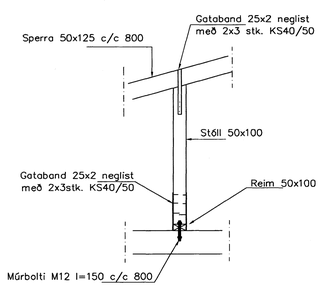

SNIÐ 11 1:20

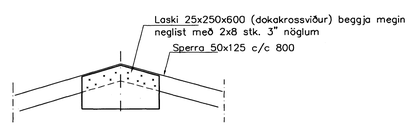

SNIÐ 10–10 1:20

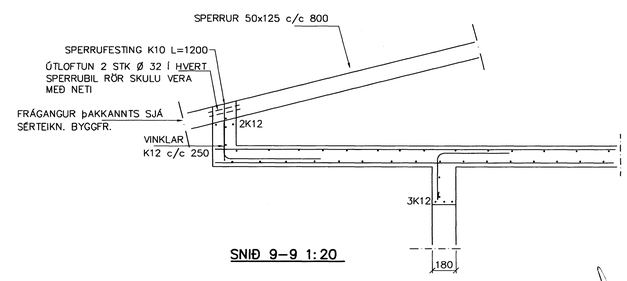

SNIÐ 9–9 1:20

Br.	Dags.	Eðli breytinga	Sign

ESKIVELLIR 19
HAFNARFIRÐI

þAKVIRKI–SNIÐ

MKV.	1:50 1:20
DAGS.	NÓV. 2007
VERK NR.	2723
TEIKN. NR.	1–07
HANNAÐ	SIG. þORLEIFSS. KT. 241148–3009
TEIKNAÐ	G.H.
YFIRFARIÐ	

TÆKNIÞJÓNUSTA SIGURÐAR ÞORLEIFSSONAR ehf
STRANDGÖTU 11 220 HAFNARFIRÐI
SÍMI 555-4255 FAX 565-2875
E-mail tsth@simnet.is
kt: 440693-2539