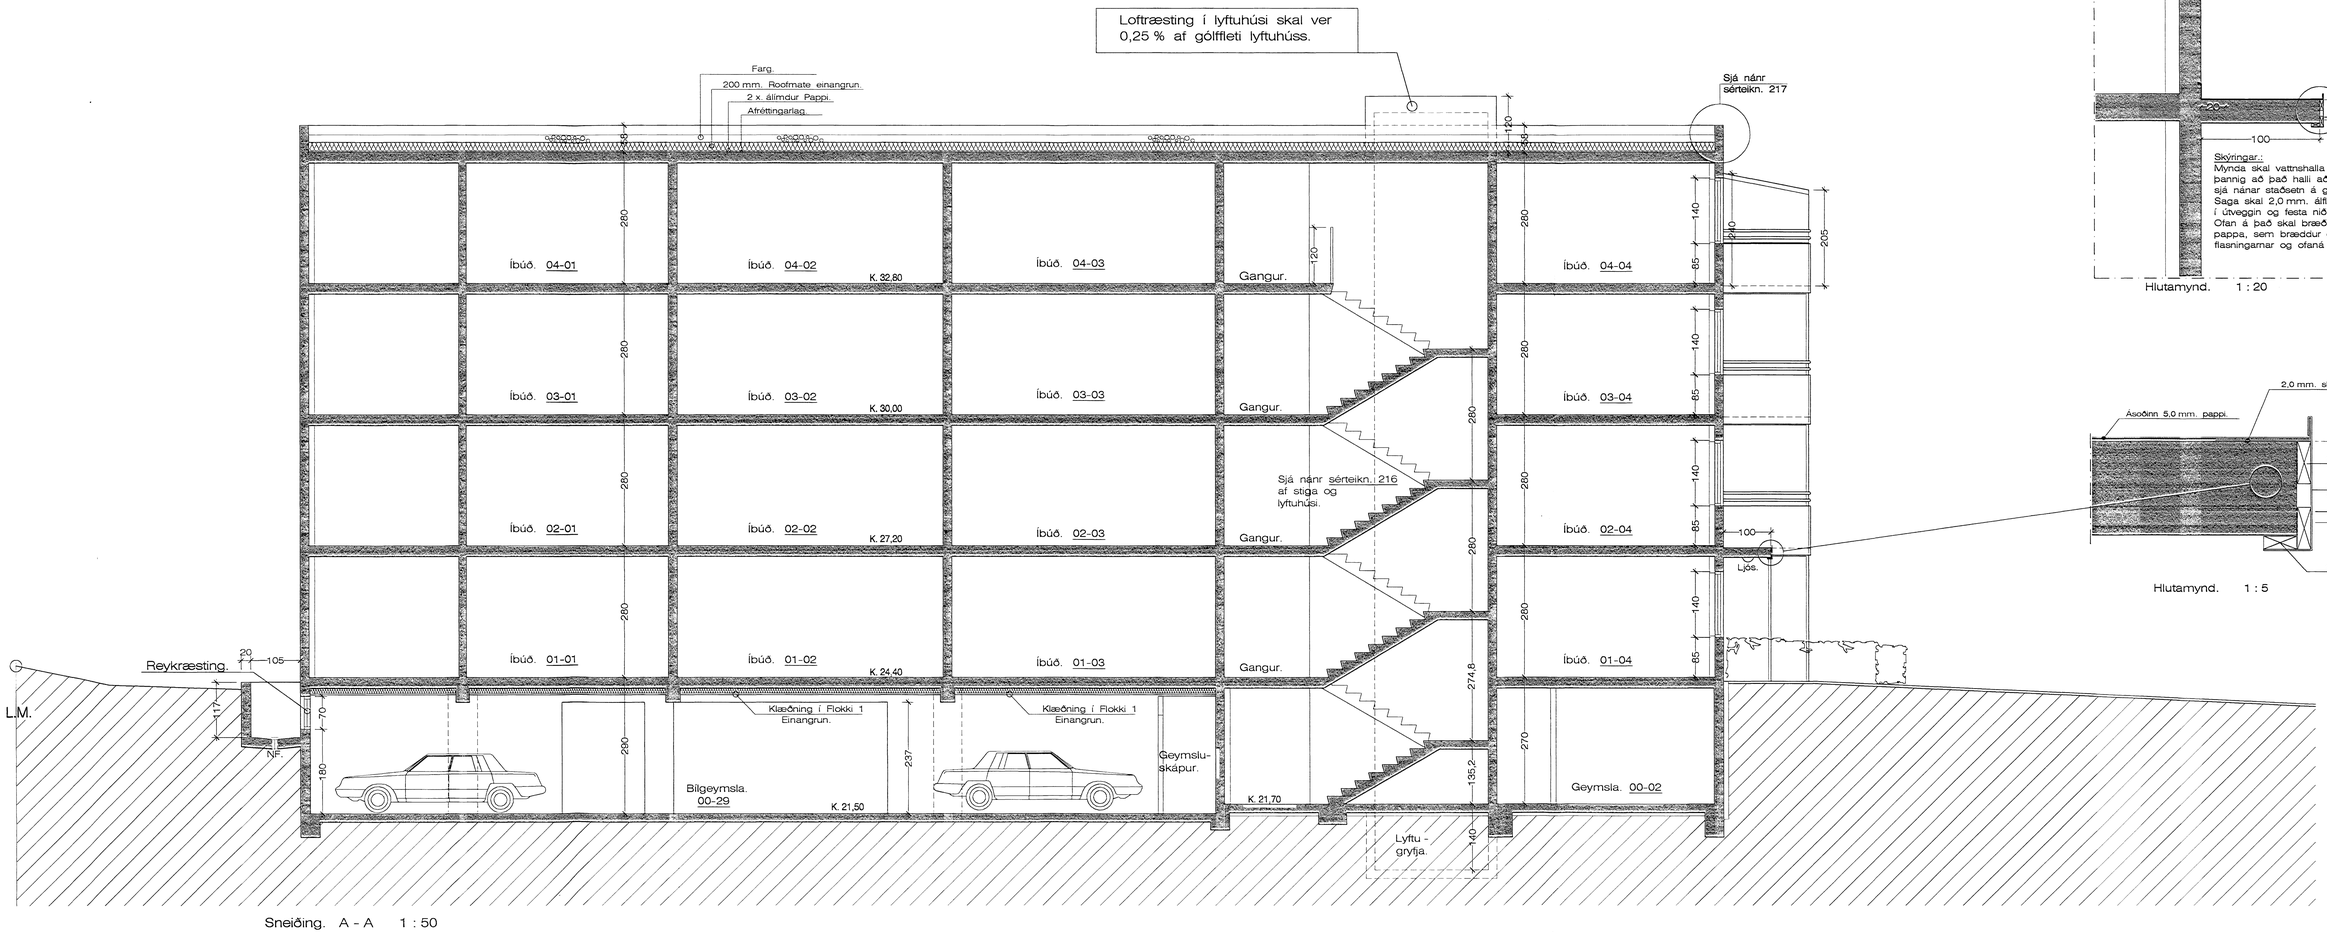

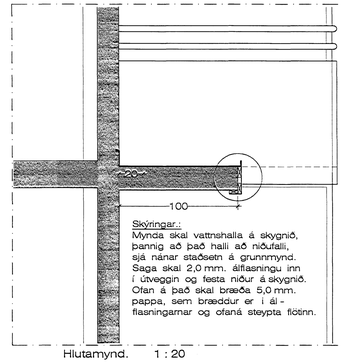

Hlutamynd. 1 : 20

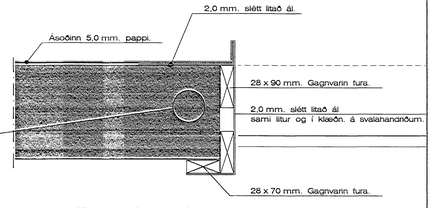

Hlutamynd. 1 : 5

Samþykkt þann
03 DES. 2007
Byggingfulltrúinn í Hafnarfirði
F.h.Sigurbjartur Halldórsson

Eskivellir 15 Hafnarfirði. Sneiðing.

VERK. NR. 303 DAGS. 3. - 10. - 2007 MÁL. 1:50
TEIKN. NR. 207 BREYTT.

JÓN GUÐMUNDSSON ARKITEKT
VINNUSTOFA SUÐURLANDSBRAUT 16 REYKJAVÍK SÍMI 552 5055
KT. 310601 3269

Jón Guðmundsson arkitekt. Suðurlandsbraut. 16 11.10.2007 15:31 eskiv.2001.dwg