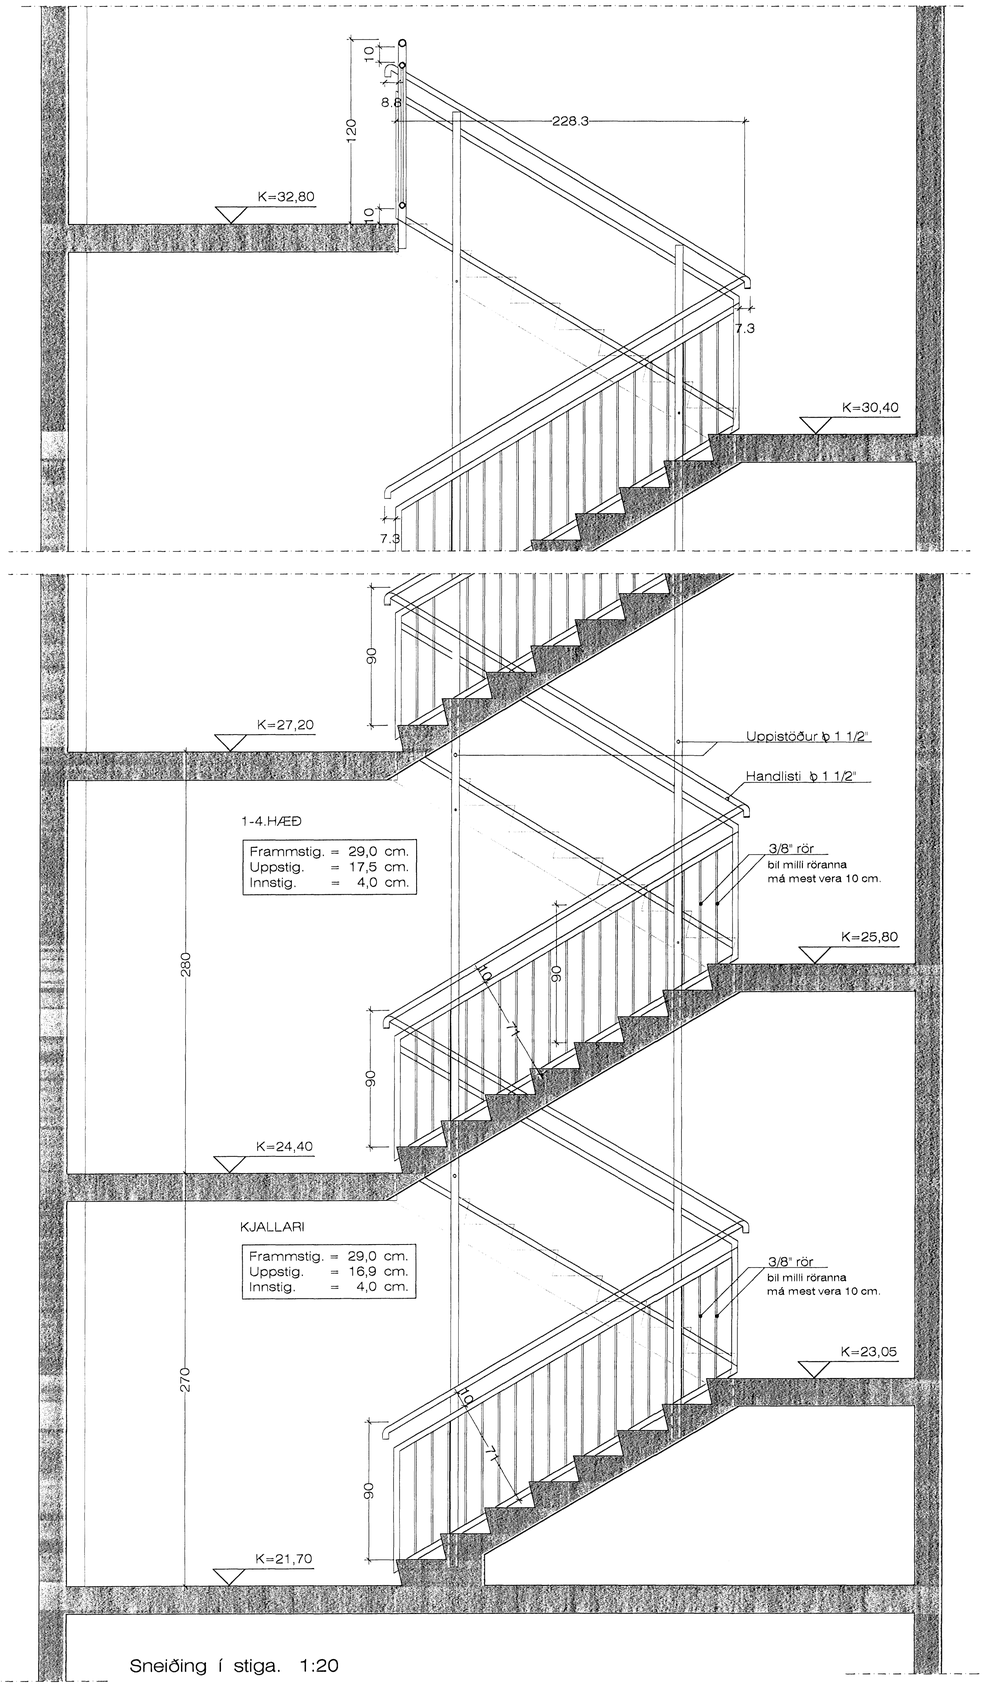

Sneiðing í stiga. 1:20

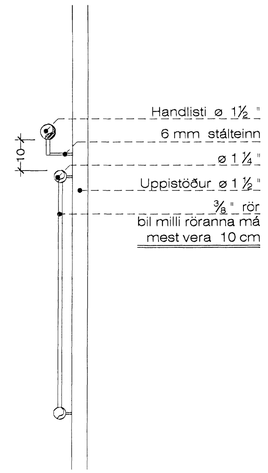

Handrið hlutamynd 1:10

SKÝRINGAR.:

Áður en uppsláttur á stiga hefst, skal velja þær tröppueiningar sem á að nota í stigann og fá af þeim nákvæmar útfærsluteikningar, frá framleiðanda.

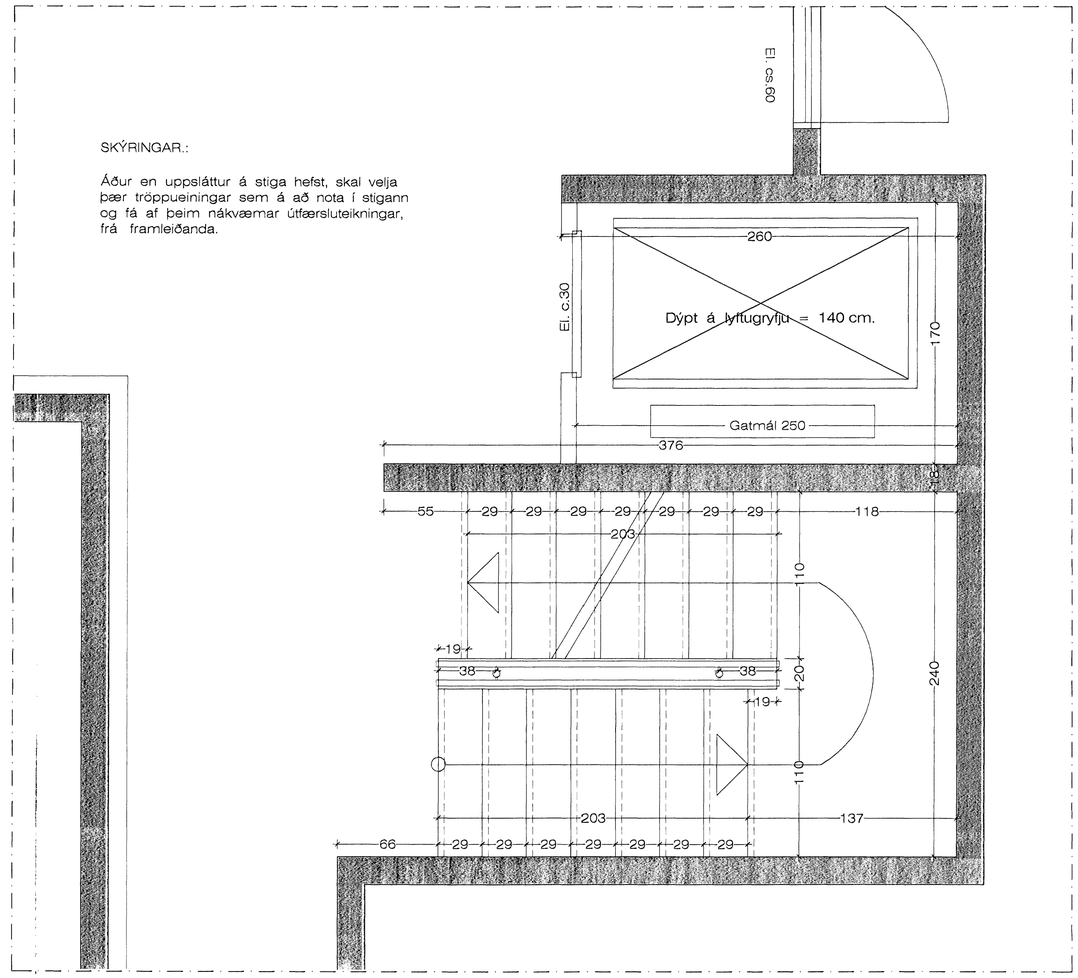

Samþykkt þann
03 DES. 2007
Byggingfulltrúinn í Hafnarfirði
F.h.Sigurbjartur Halldórsson

Grunnmynd af stiga og lyftuhúsi. 1:20

Athuga skal öll mál nákvæmlega á staðnum, áður en smíði á handriðum hefst.

Eskivellir 15 Hafnarfirði. Stigateikning.

VERK. NR. 303 | DAGS. 3. - 10. - 2007 | MÁL. 1:50
TEIKN. NR. 216 | BREYTT.

JÓN GUÐMUNDSSON ARKITEKT KT. 310651-2029
VINNUSTOFA SUÐURLANDSBRAUT 16 REYKJAVÍK SÍMI 552 5055

Jón Guðmundsson arkitekt. Suðurlandsbraut. 16 11.10.2007 15:31 eskiv.2001.dwg