


Frágangur á þakköntum. 1:5

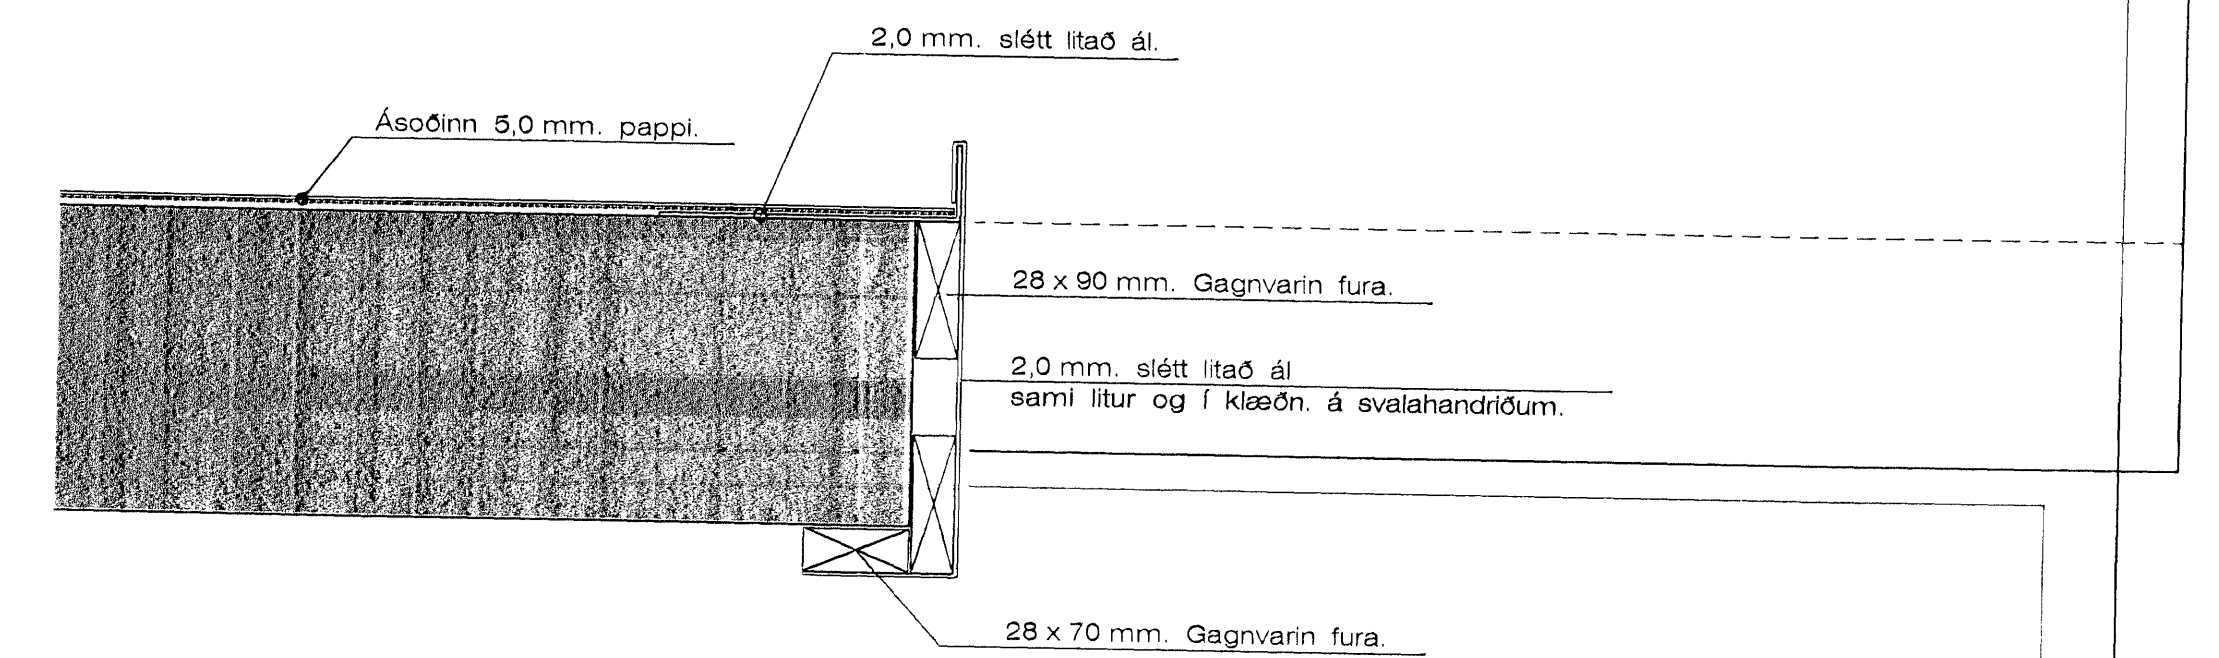

Skýringar:
 Nýnda skal vatnshalla á skygnið, þannig að það halli að niðurfalli, sjá nánar staðsetn á grunnmynd. Saga skal 2,0 mm. áflashingu inn í útvæggin og festa niður á skygnið. Ofan á það skal bræða 5,0 mm. pappi, sem bræddur er í ál-flashingarnar og ofaná steypta flötinn.

Frágangur framaná skygni við aðalinngang. 1:5

Samþykkt þann
 03 DES. 2007
 Byggingulfrúnn í Hafnarfirði
 F.h. Sigurbjartur Halldórsson

Eskivellir 15 Hafnarfirði. Þakkantar.

VERK NR. 303
 TEIKN. NR. 217

DAGS. 3. - 10. - 2007 MÁL. 1:50
 BREVTT.

JÓN GUÐMUNDSSON ARKITEKTUR Jon Guðmundsson
 VINNUSTOFA SUÐURLANDSBRÁUT 16 REYKJAVÍK
 Sími 552 5052

KT. 310081
 2008