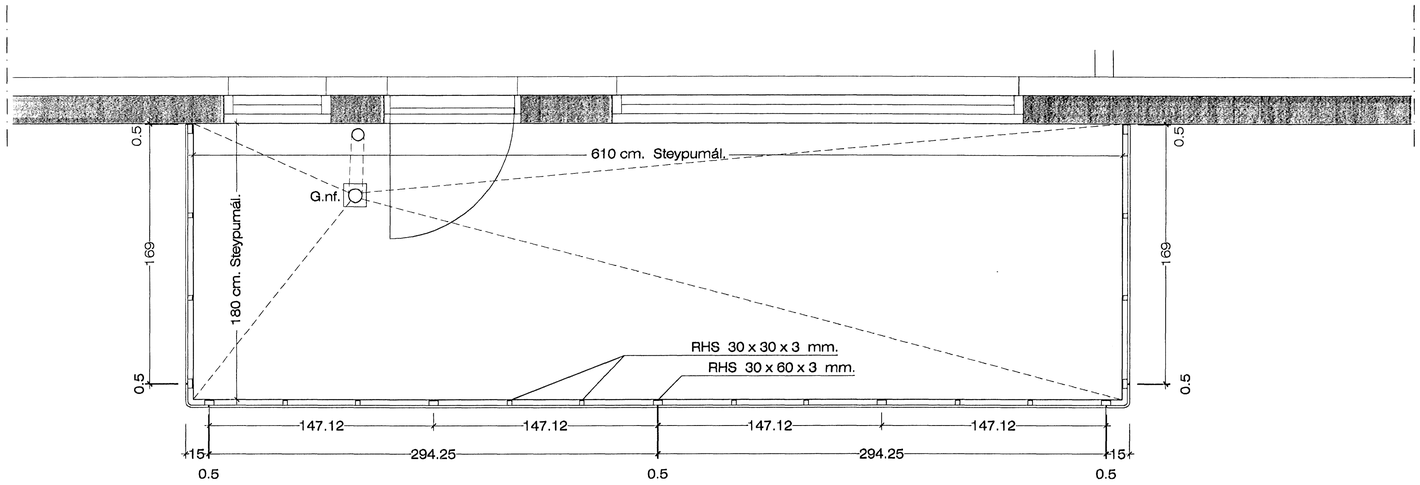

Grunnmynd af svölum. 1:20 Hlutamynd.

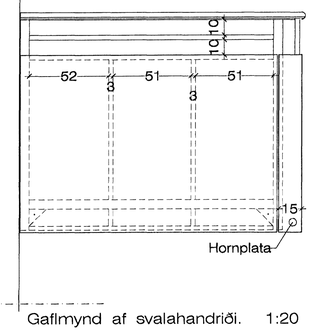

Gaflmynd af svalahandriði. 1:20

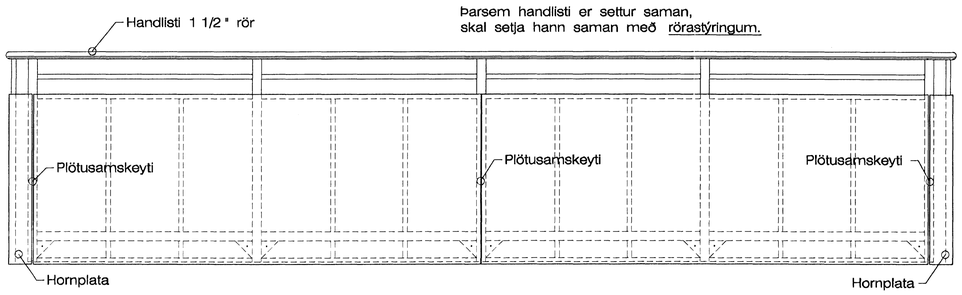

Séð framaná svalahandrið. Á vesturhlið. 1:20

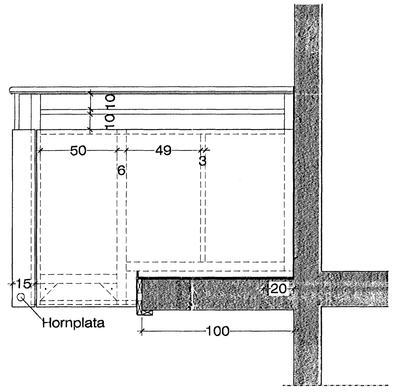

Gaflmynd af svalahandriði. 1:20
Skygni gengur inn að handriði á 1. hæð.

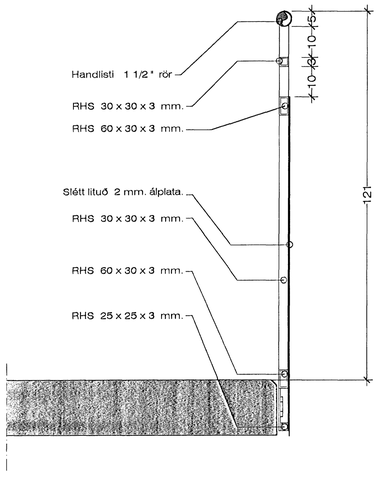

Hlutamynd af svalahandriði. 1:10

Samþykkt þann
03 DES. 2007
Byggingafulltrúinn í Hafnarfirði
F.h.Sigurbjartur Halldórsson

Öll mál skal athuga nákvæmlega á staðnum, áður en smíði hefst á handriðum.

SKÝRINGAR.:

Handriðsgrindur skal smíða úr heitgalviniseruðu járni.
Þar sem handriðsgrindur eru settar saman, skal tengja handlistana saman með rörastýringum.
Handlistana skal festa í steinveggi, þar sem þær koma að veggjum.

Vanda skal sérstaklega samsettningar á plötuklæðningum.

Eskivellir 15 Hafnarfirði. Svalahandrið.

VERK. NR. 303 DAGS. 3. - 10. - 2007 MÁL. 1:50
TEIKN. NR. 219 BREYTT.

JÓN GUÐMUNDSSON ARKITEKT
VINNUSTOFA SUÐURLANDSBRAUT 16 REYKJAVÍK SÍMI 552 5099
Jón Guðmundsson kt. 310881-3209

Jón Guðmundsson arkitekt. Suðurlandsbraut. 16 11.10.2007 15:31 eskiv.2001.dwg