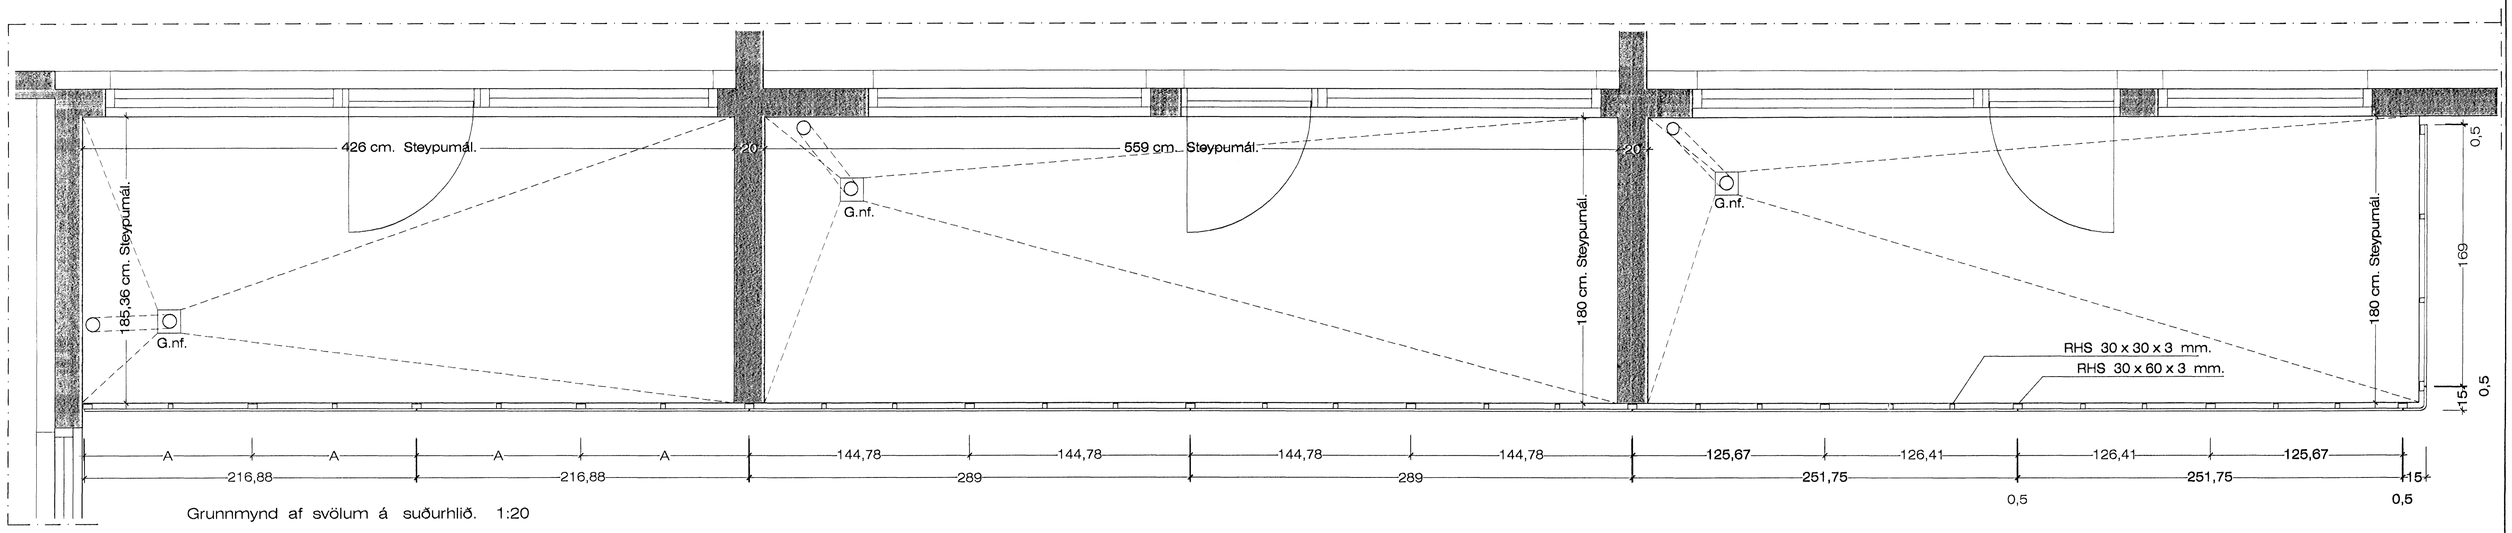

Grunnmynd af svölum á suðurhlið. 1:20

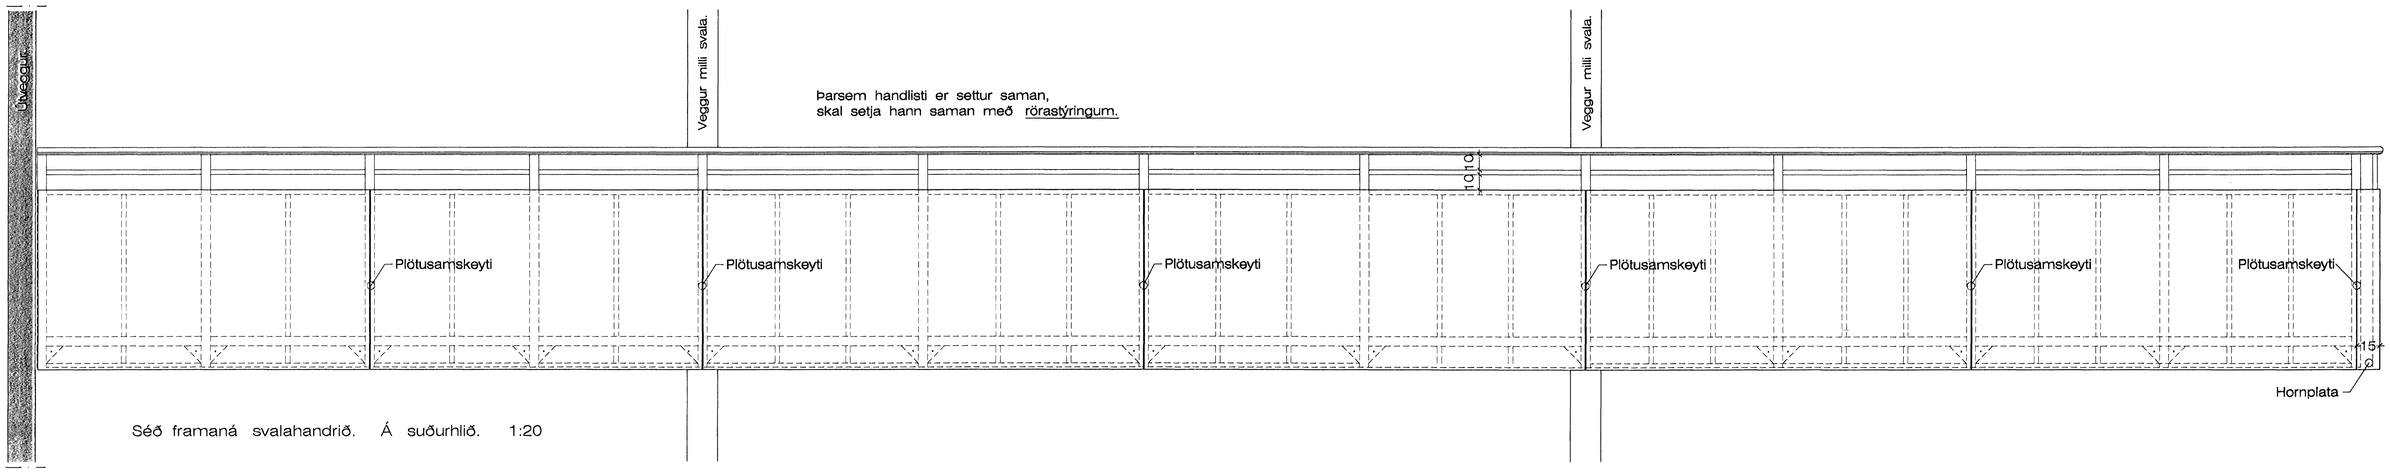

Séð framaná svalahandrið. Á suðurhlið. 1:20

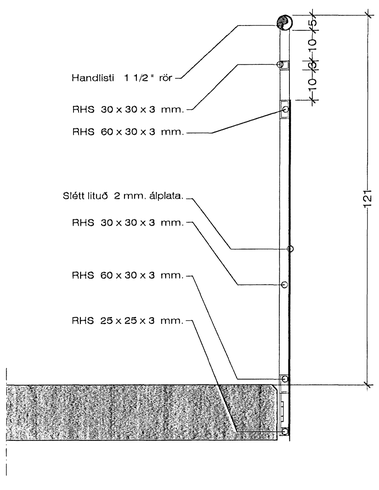

Hlutamynd af svalahandriði. 1:10

SKÝRINGAR.:

Handriðsgrindur skal smíða úr heitgalviniseruðu járni.
Þar sem handriðsgrindur eru settar saman, skal tengja handlistana saman með rörastýringum.
Handlistana skal festa í steinveggi, þar sem þær koma að veggjum.

Vanda skal sérstaklega samsettningar á plötuklæðningum.

Öll mál skal athuga nákvæmlega á staðnum, áður en smíði hefst á handriðum.

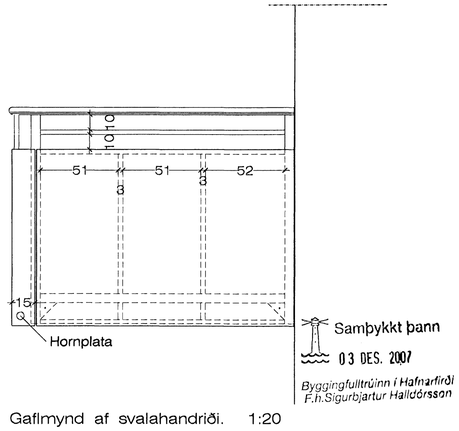

Gaflmynd af svalahandriði. 1:20

Eskivellir 15 Hafnarfirði. Svalahandrið.

VERK. NR. 303 | DAGS. 3. - 10. - 2007 | MÁL. 1:50
TEIKN. NR. 220 | BREYTT.

JÓN GUÐMUNDSSON ARKITEKT Jón Guðmundsson KT. 310081-3289
VINNUSTOFA SUÐURLANDSBRAUT 16 REYKJAVÍK SÍMI 552 5055

Jón Guðmundsson arkitekt. Suðurlandsbraut. 16 11.10.2007 15:31 eskiv.2001.dwg